




PARTICOLARE VIABILITA' FRONTE TERMINAL-STATO DI PROGETTO

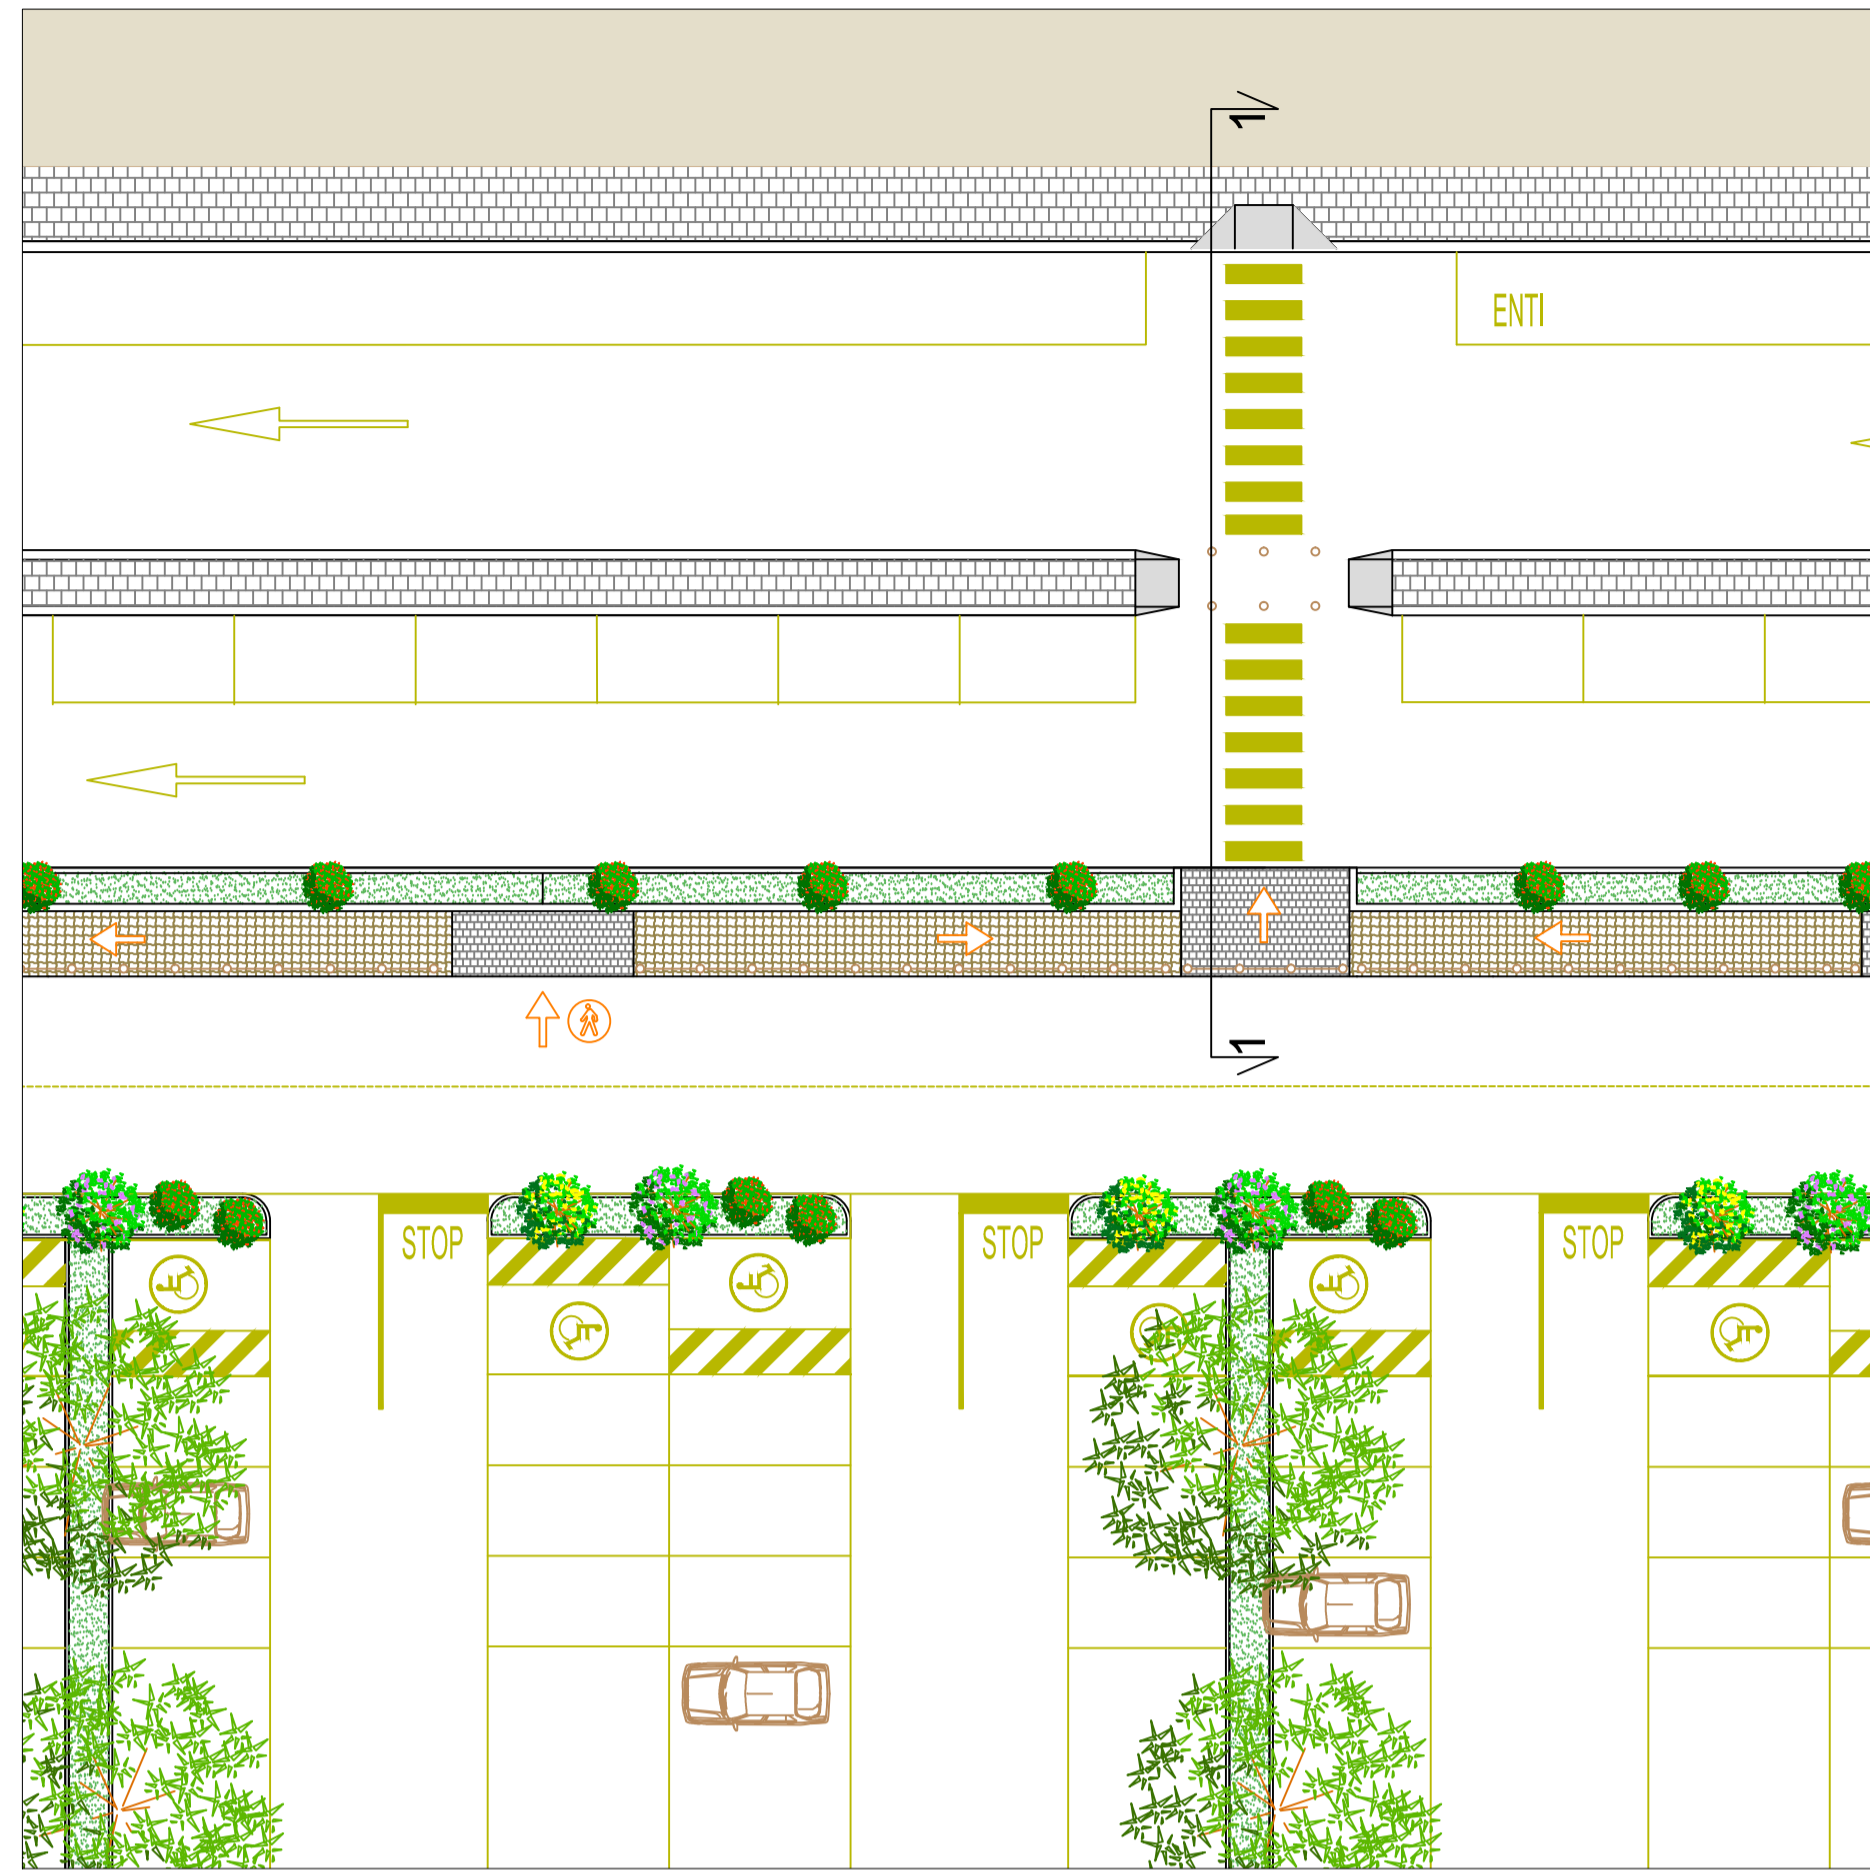


BRETELLA DI COLLEGAMENTO-SEZIONE STRADALE TIPO



AIUOLA SU PARCHEGGIO AUTO

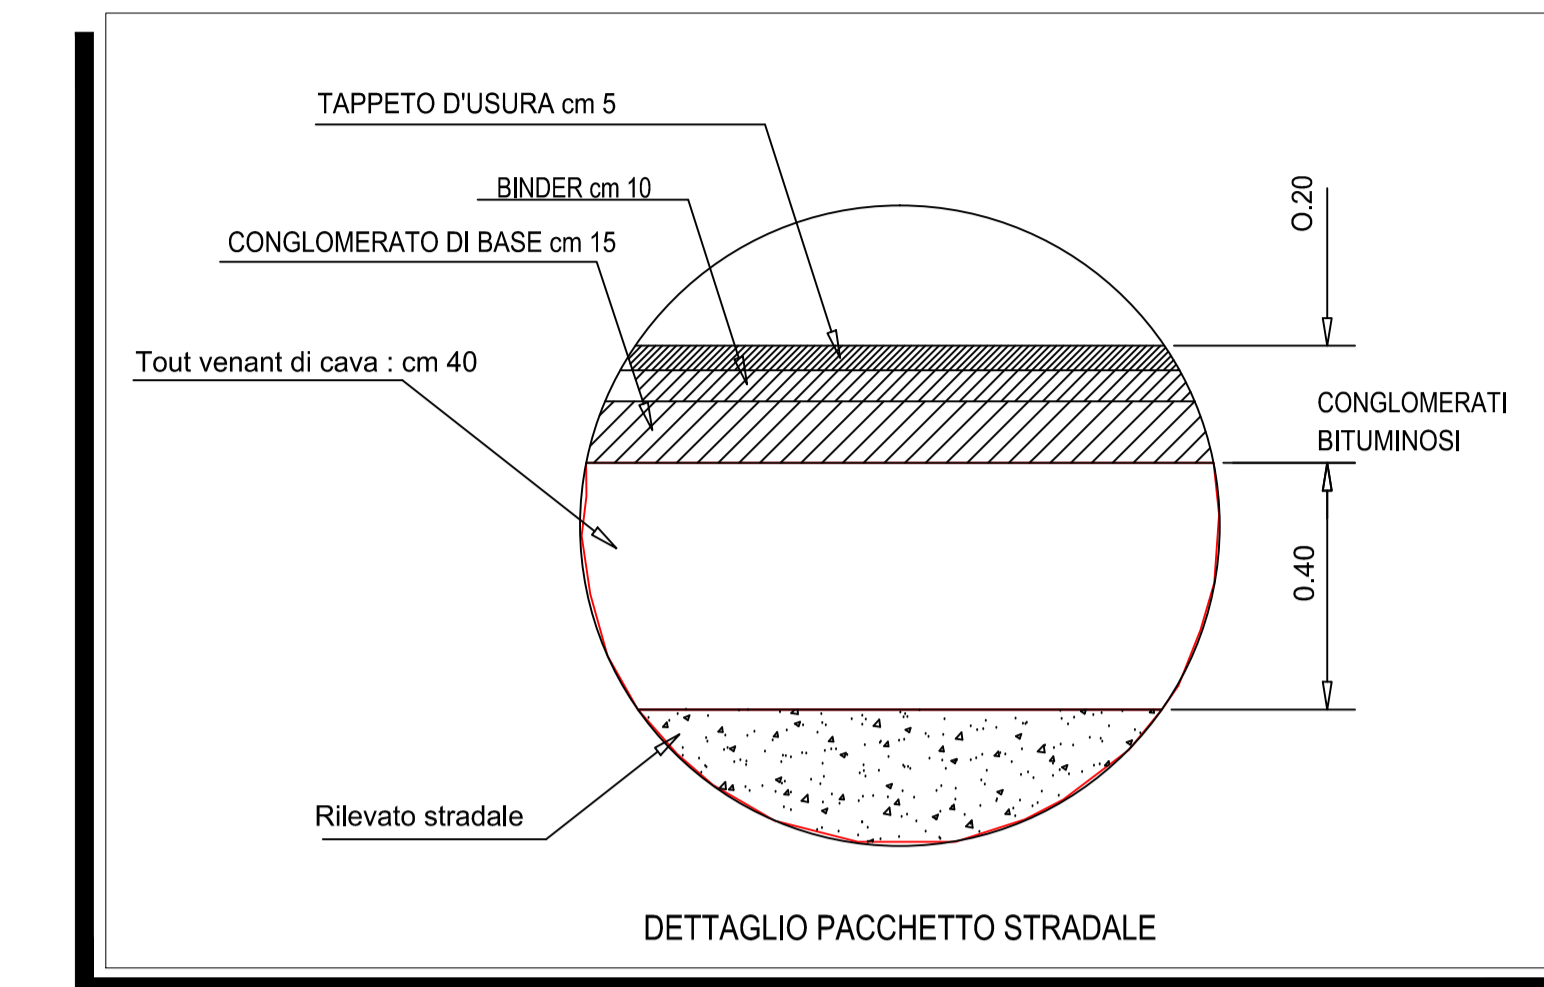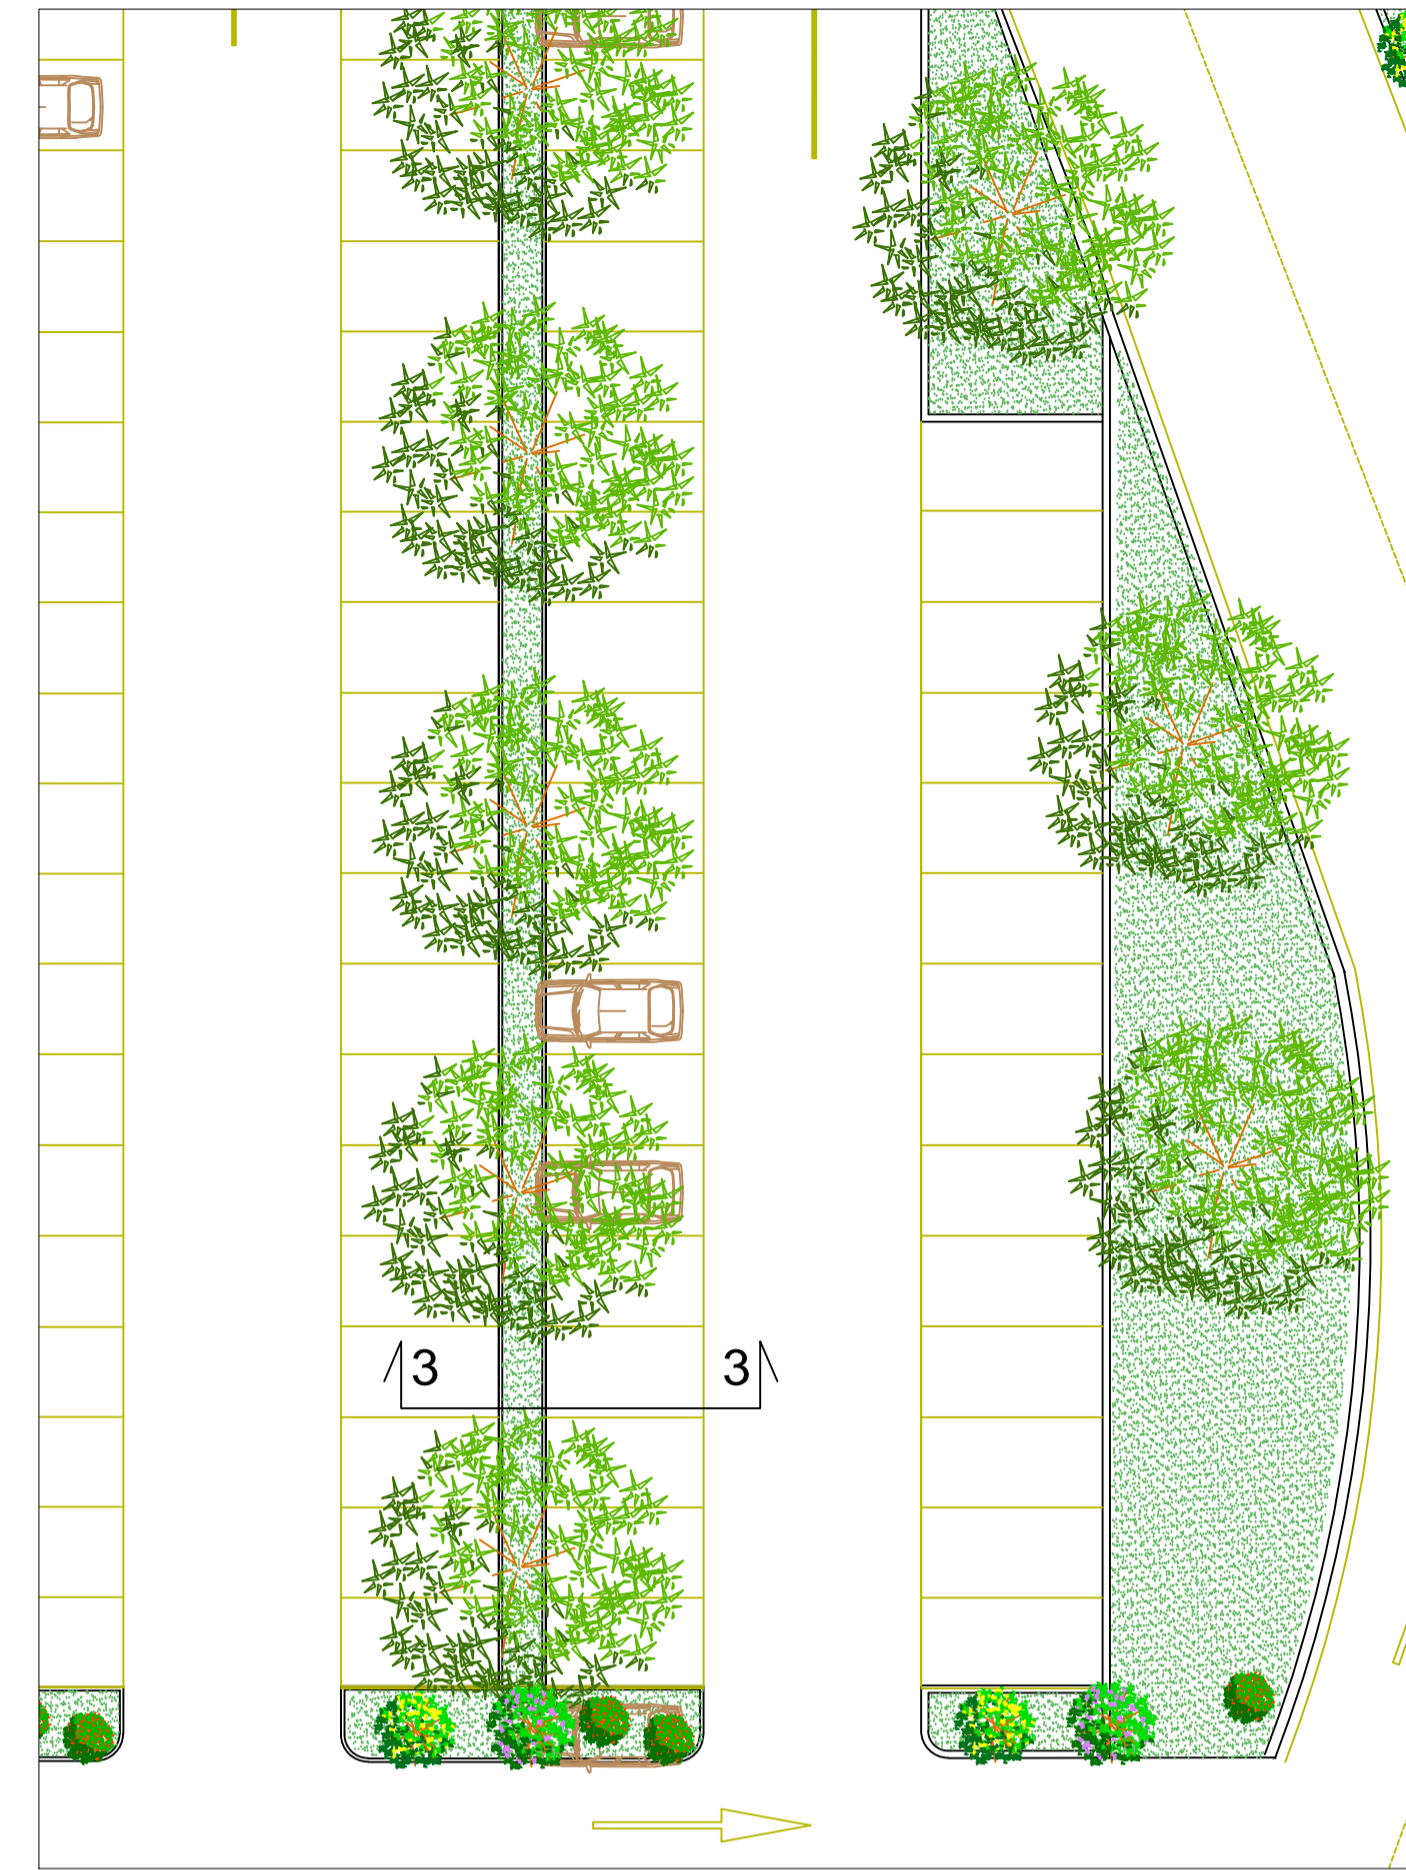


FRONTE TERMINAL PASSEGGERI- SEZ 1-1 STATO DI FATTO

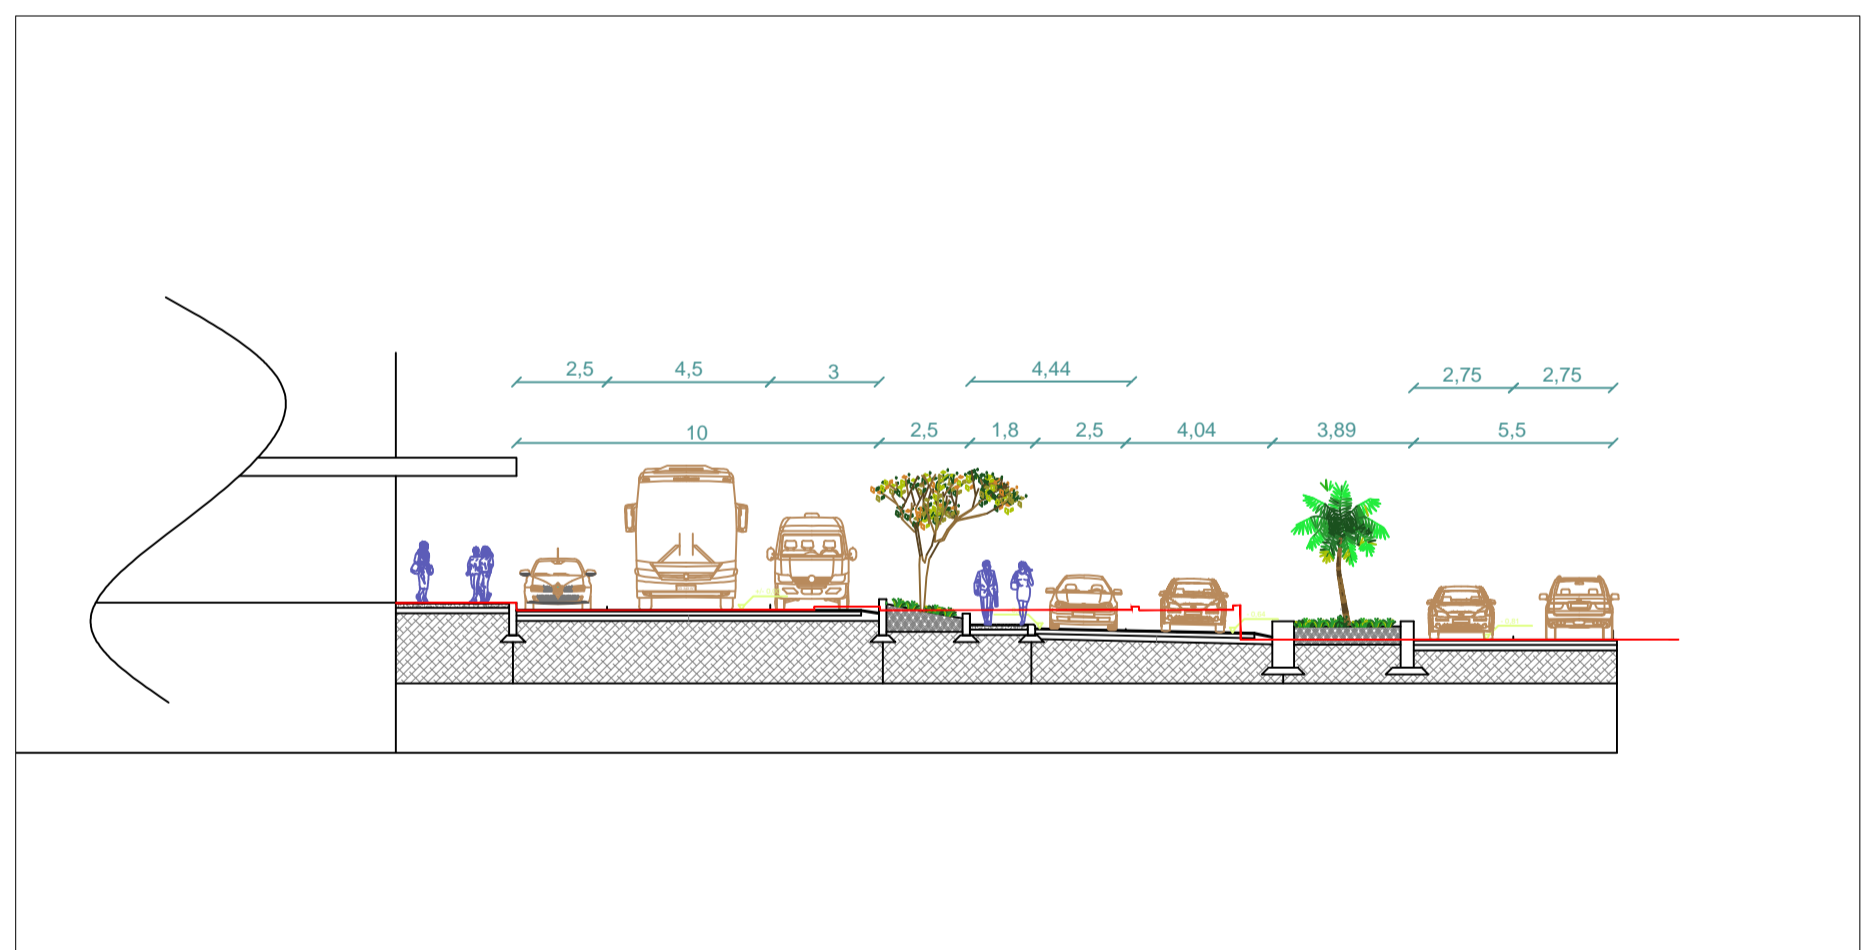


SCALA 1:500

BRETELLA DI COLLEGAMENTO-SEZIONE STRADALE TIPO-SEZ 2-2

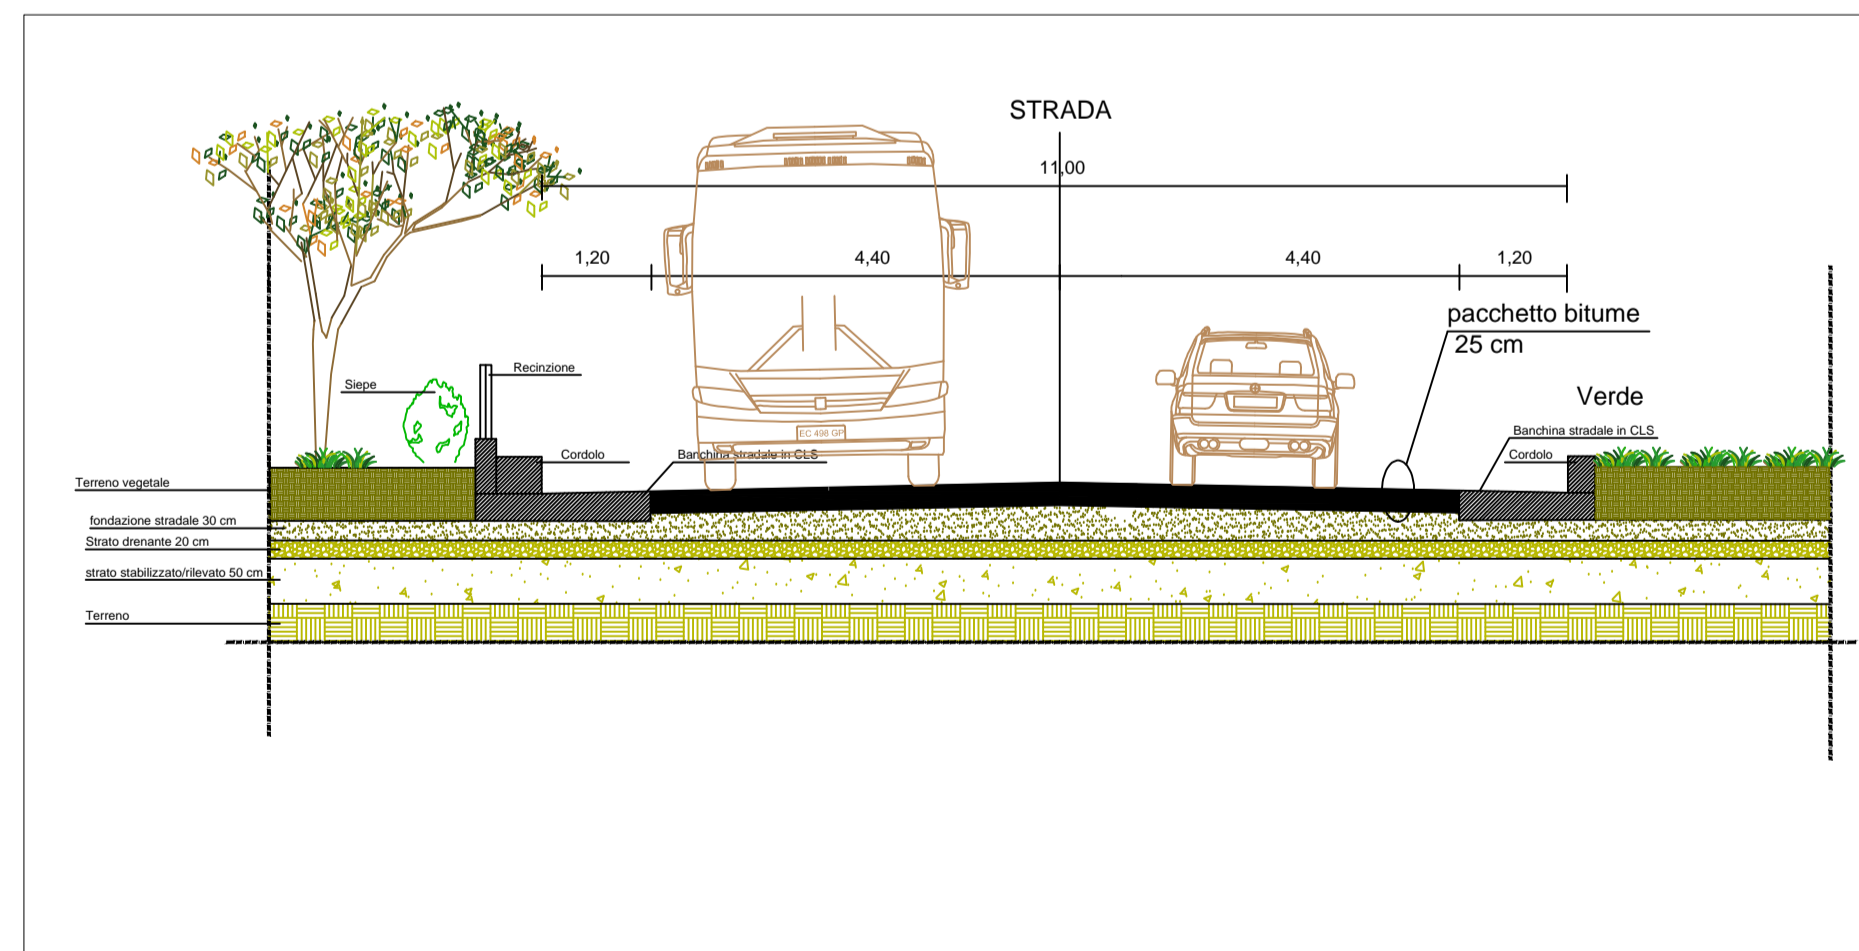


SCALA 1:100

SEZIONE TIPO AIUOLA SU PARCHEGGIO AUTO-SEZ 3-3

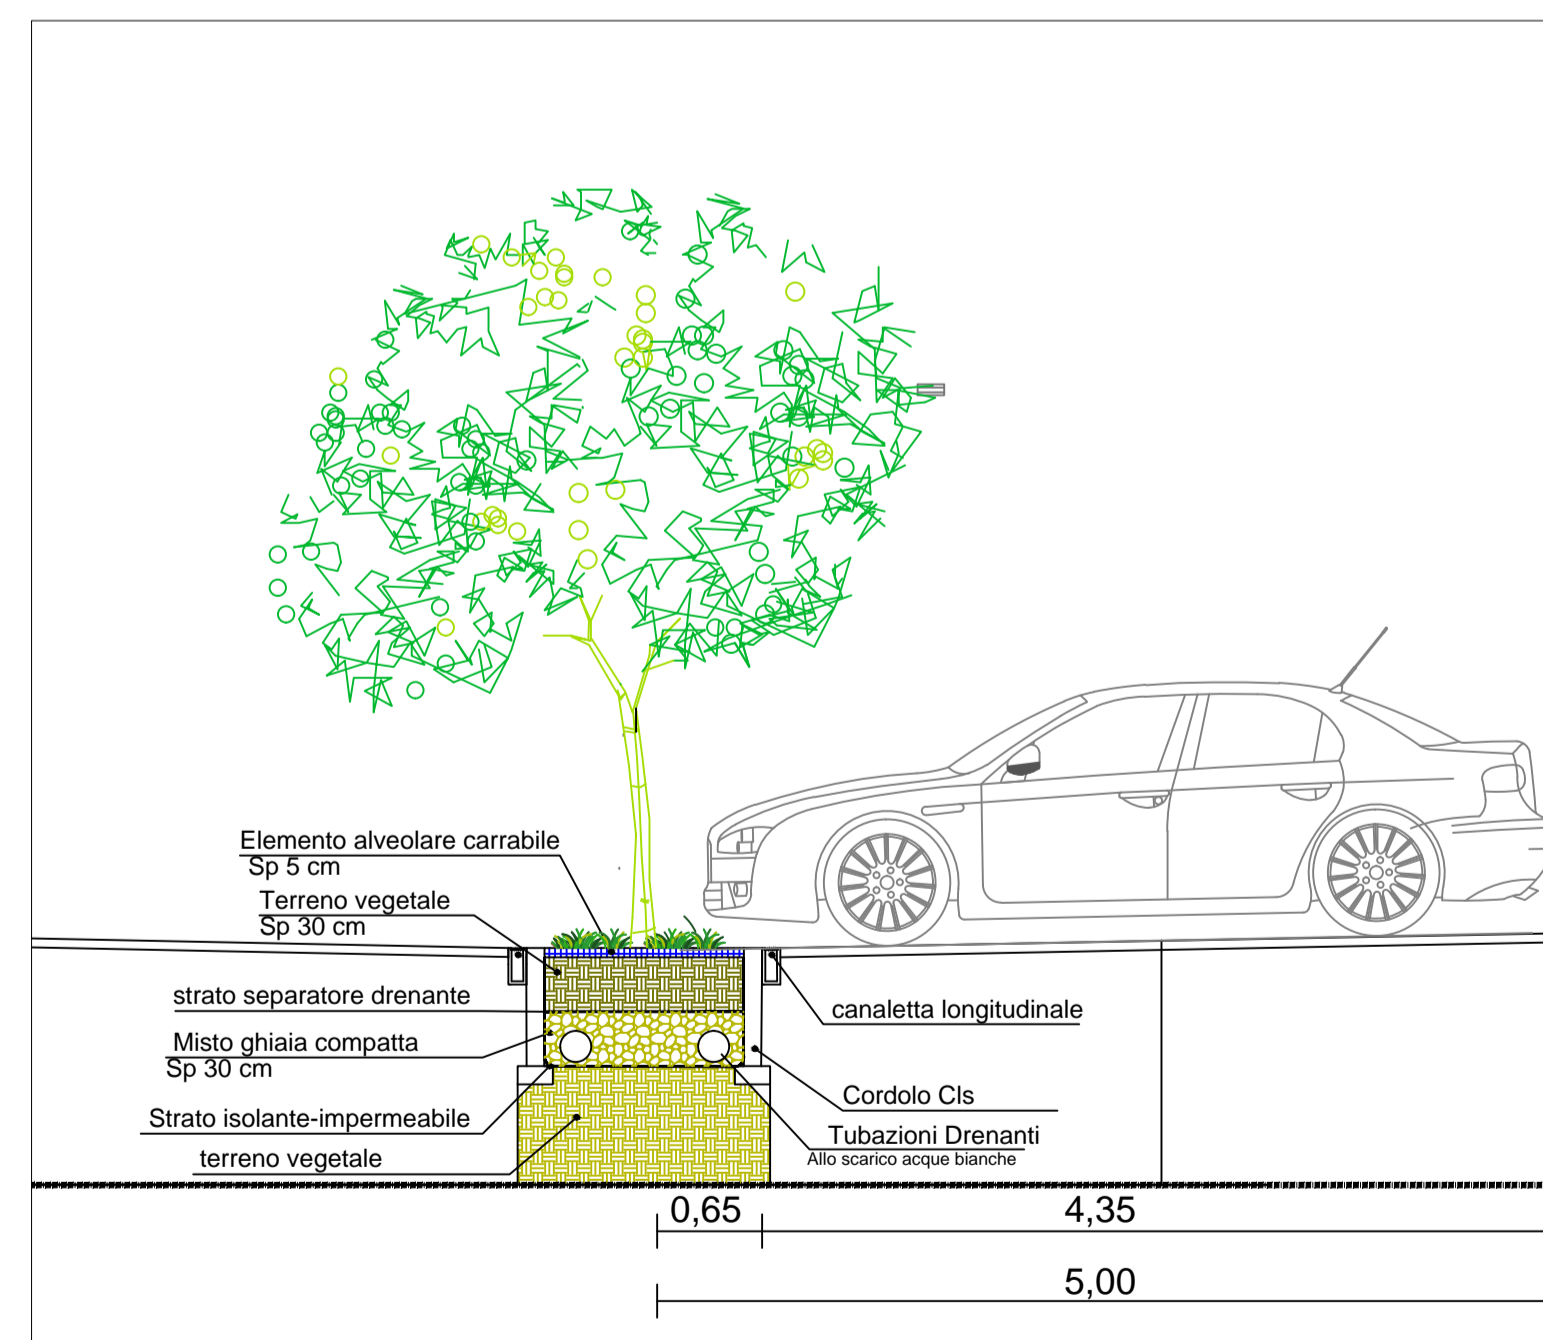

SCALA 1:50

FRONTE TERMINAL PASSEGGERI- SEZ 1-1 STATO DI MODIFICATO

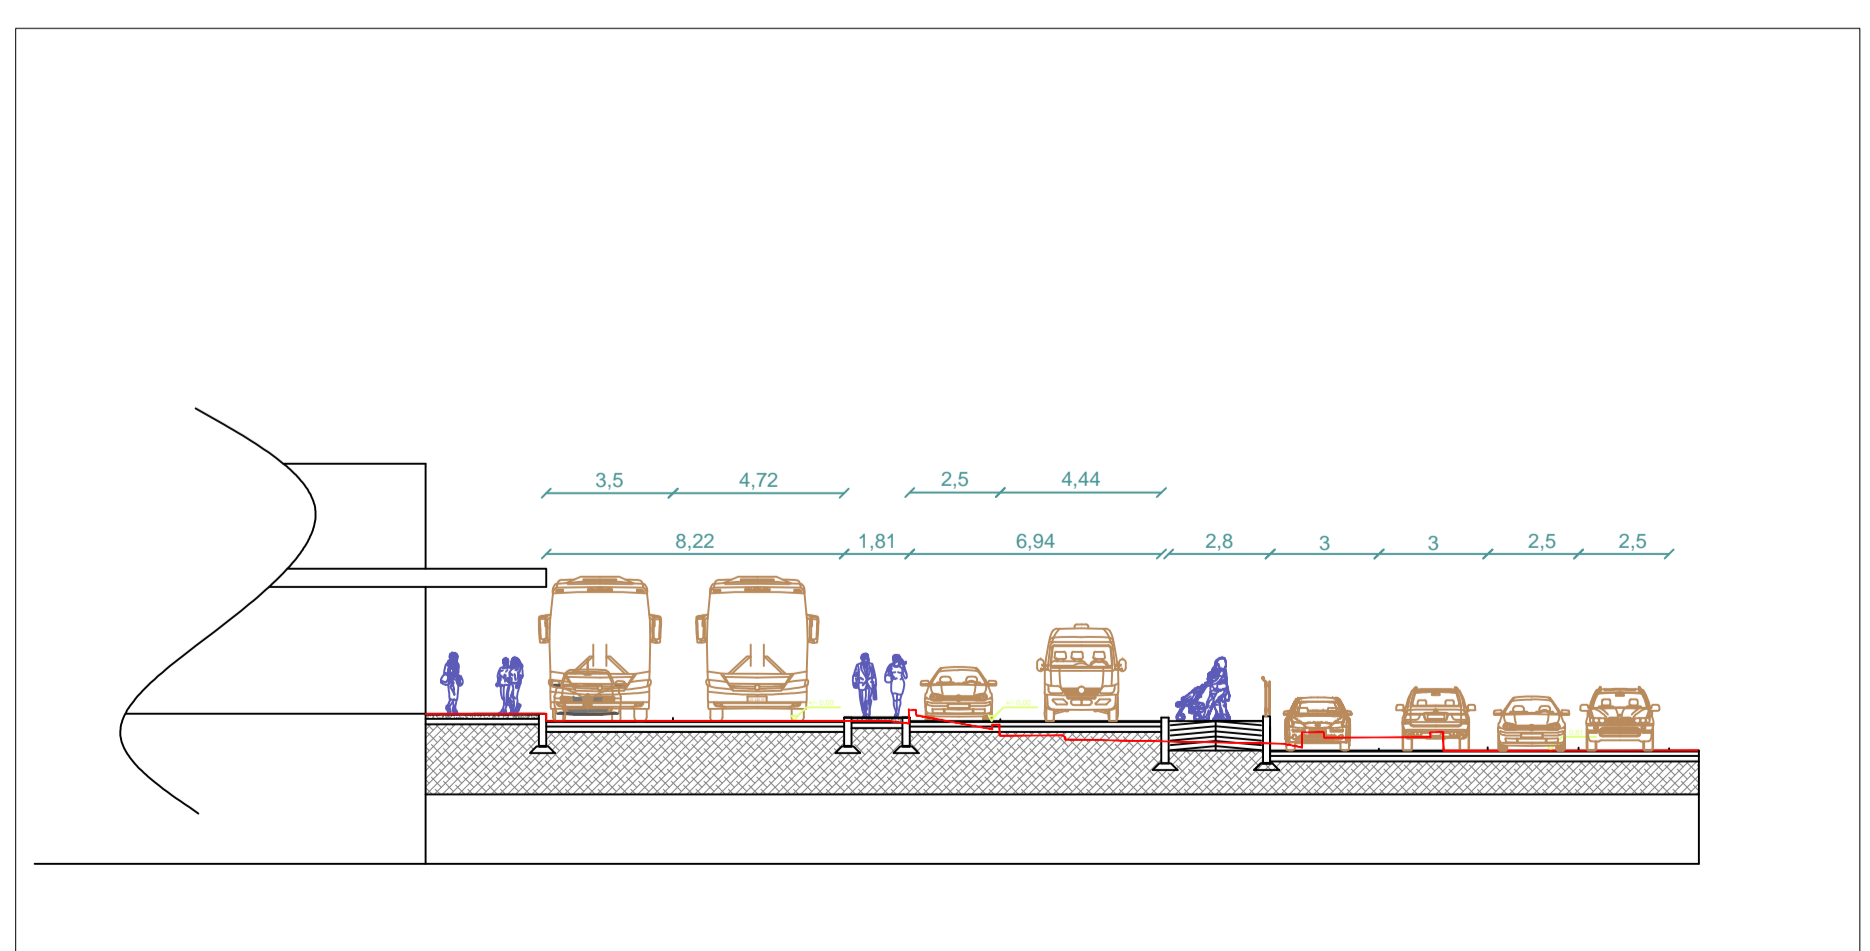

SCALA 1:500



Intervento finanziato con risorse FSC- Fondo per lo Sviluppo e Coesione



Aeroporto di Alghero Fertilia - Adeguamento infrastrutture volo ICAO, miglioramento accessibilità aeroporto "AMPLIAMENTO E RICONFIGURAZIONE VIABILITÀ AEROPORTUALE"



CUP: H11F11000310001

Tavolo : 15
Scala : 1:500
1:50
Data : OTT. 2015

Elaborato :

sezioni stradali tipo e particolari costruttivi

PROGETTAZIONE
UFFICIO TECNICO SOGEAAL
Ing. Antonio SEFFRA
Geom. Alessandro MELIA

APPROVAZIONE

VISTO
L. FOSTHOLDER PROGETTAZIONE
Ing. Clelia LANDELLA

VISTO
L. FOSTHOLDER MOVIMENTO
Sig. Luca ALMERI

REVISIONE	DATA	DESCRIZIONE	REDAZIONE	APPROVATO	AUTORIZZATO
0	APR 2015	Prima emissione			