PLANIMETRIA AEROSTAZIONE – STATO ATTUALE
SCALA 1:200

AREA OGGETTO D'INTERVENTO

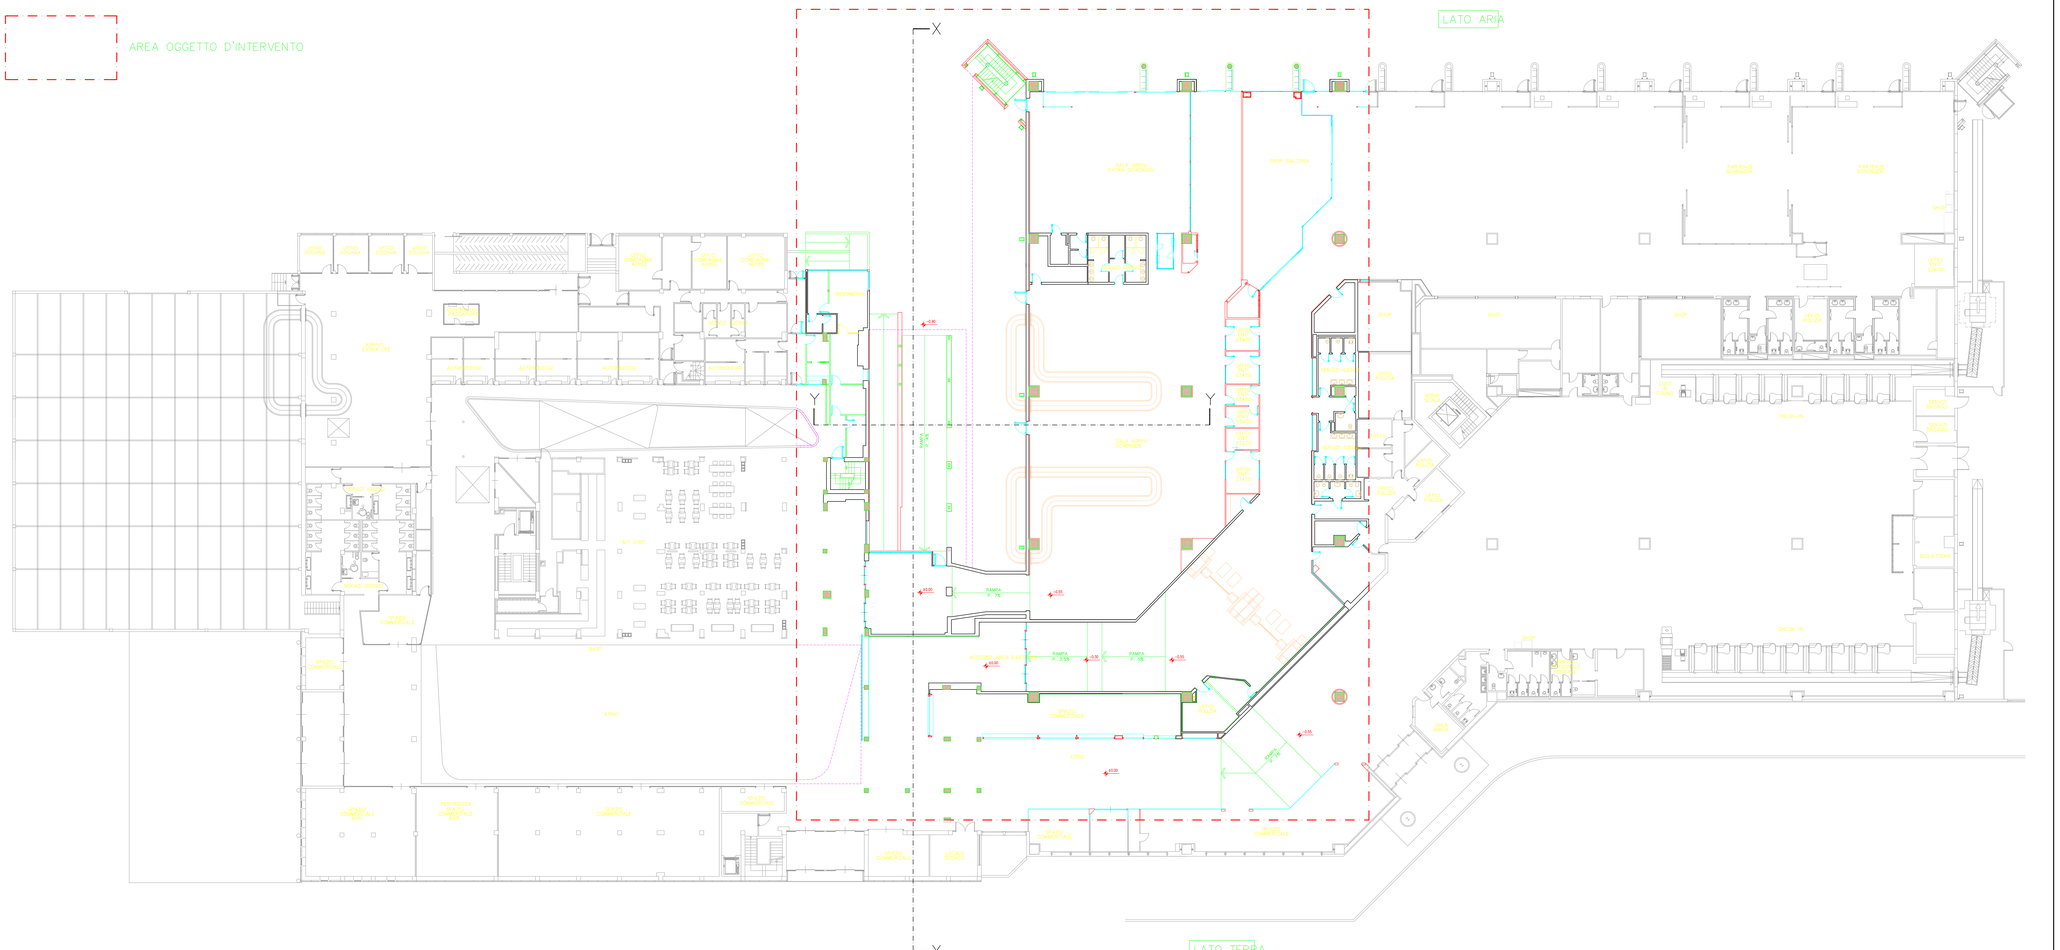

Intervento finanziato con risorse FSC
Fondo per lo Sviluppo e la Coesione

Aeroporto di Alghero Fertilia

Adeguamento infrastrutture volo ICAO e miglioramento accessibilità aeroporto

REALIZZAZIONE COLLEGAMENTO INTERMEDIO

- PROGETTO PRELIMINARE PER APPALTO INTEGRATO -

CUP: H11F11000330001

ELABORATO: 03	OGGETTO: **STATO ATTUALE PLANIMETRIA GENERALE AEROSTAZIONE**
SCALA: 1 / 200	
DATA: AGOSTO 2015	

PROGETTAZIONE:	APPROVAZIONE:	VISTO:
ARCH. ANTONIO ANDREA DELOGU VIA GORIZIA, 59 07100 – SASSARI		IL POSTHOLDER PROGETTAZIONE Ing. Gianluca LARGELLA
		VISTO: IL POSTHOLDER TERMINAL Sig.ra Luisa ALMESI

REVISIONE	DATA	DESCRIZIONE	REDATTO	APPROVATO	AUTORIZZATO
	AGO 2015	PRIMA EMISSIONE	D.P.	A.D.	A.D.