


COLLEGAMENTO INTERMEDIO – STATO ATTUALE
 SCALA 1:100

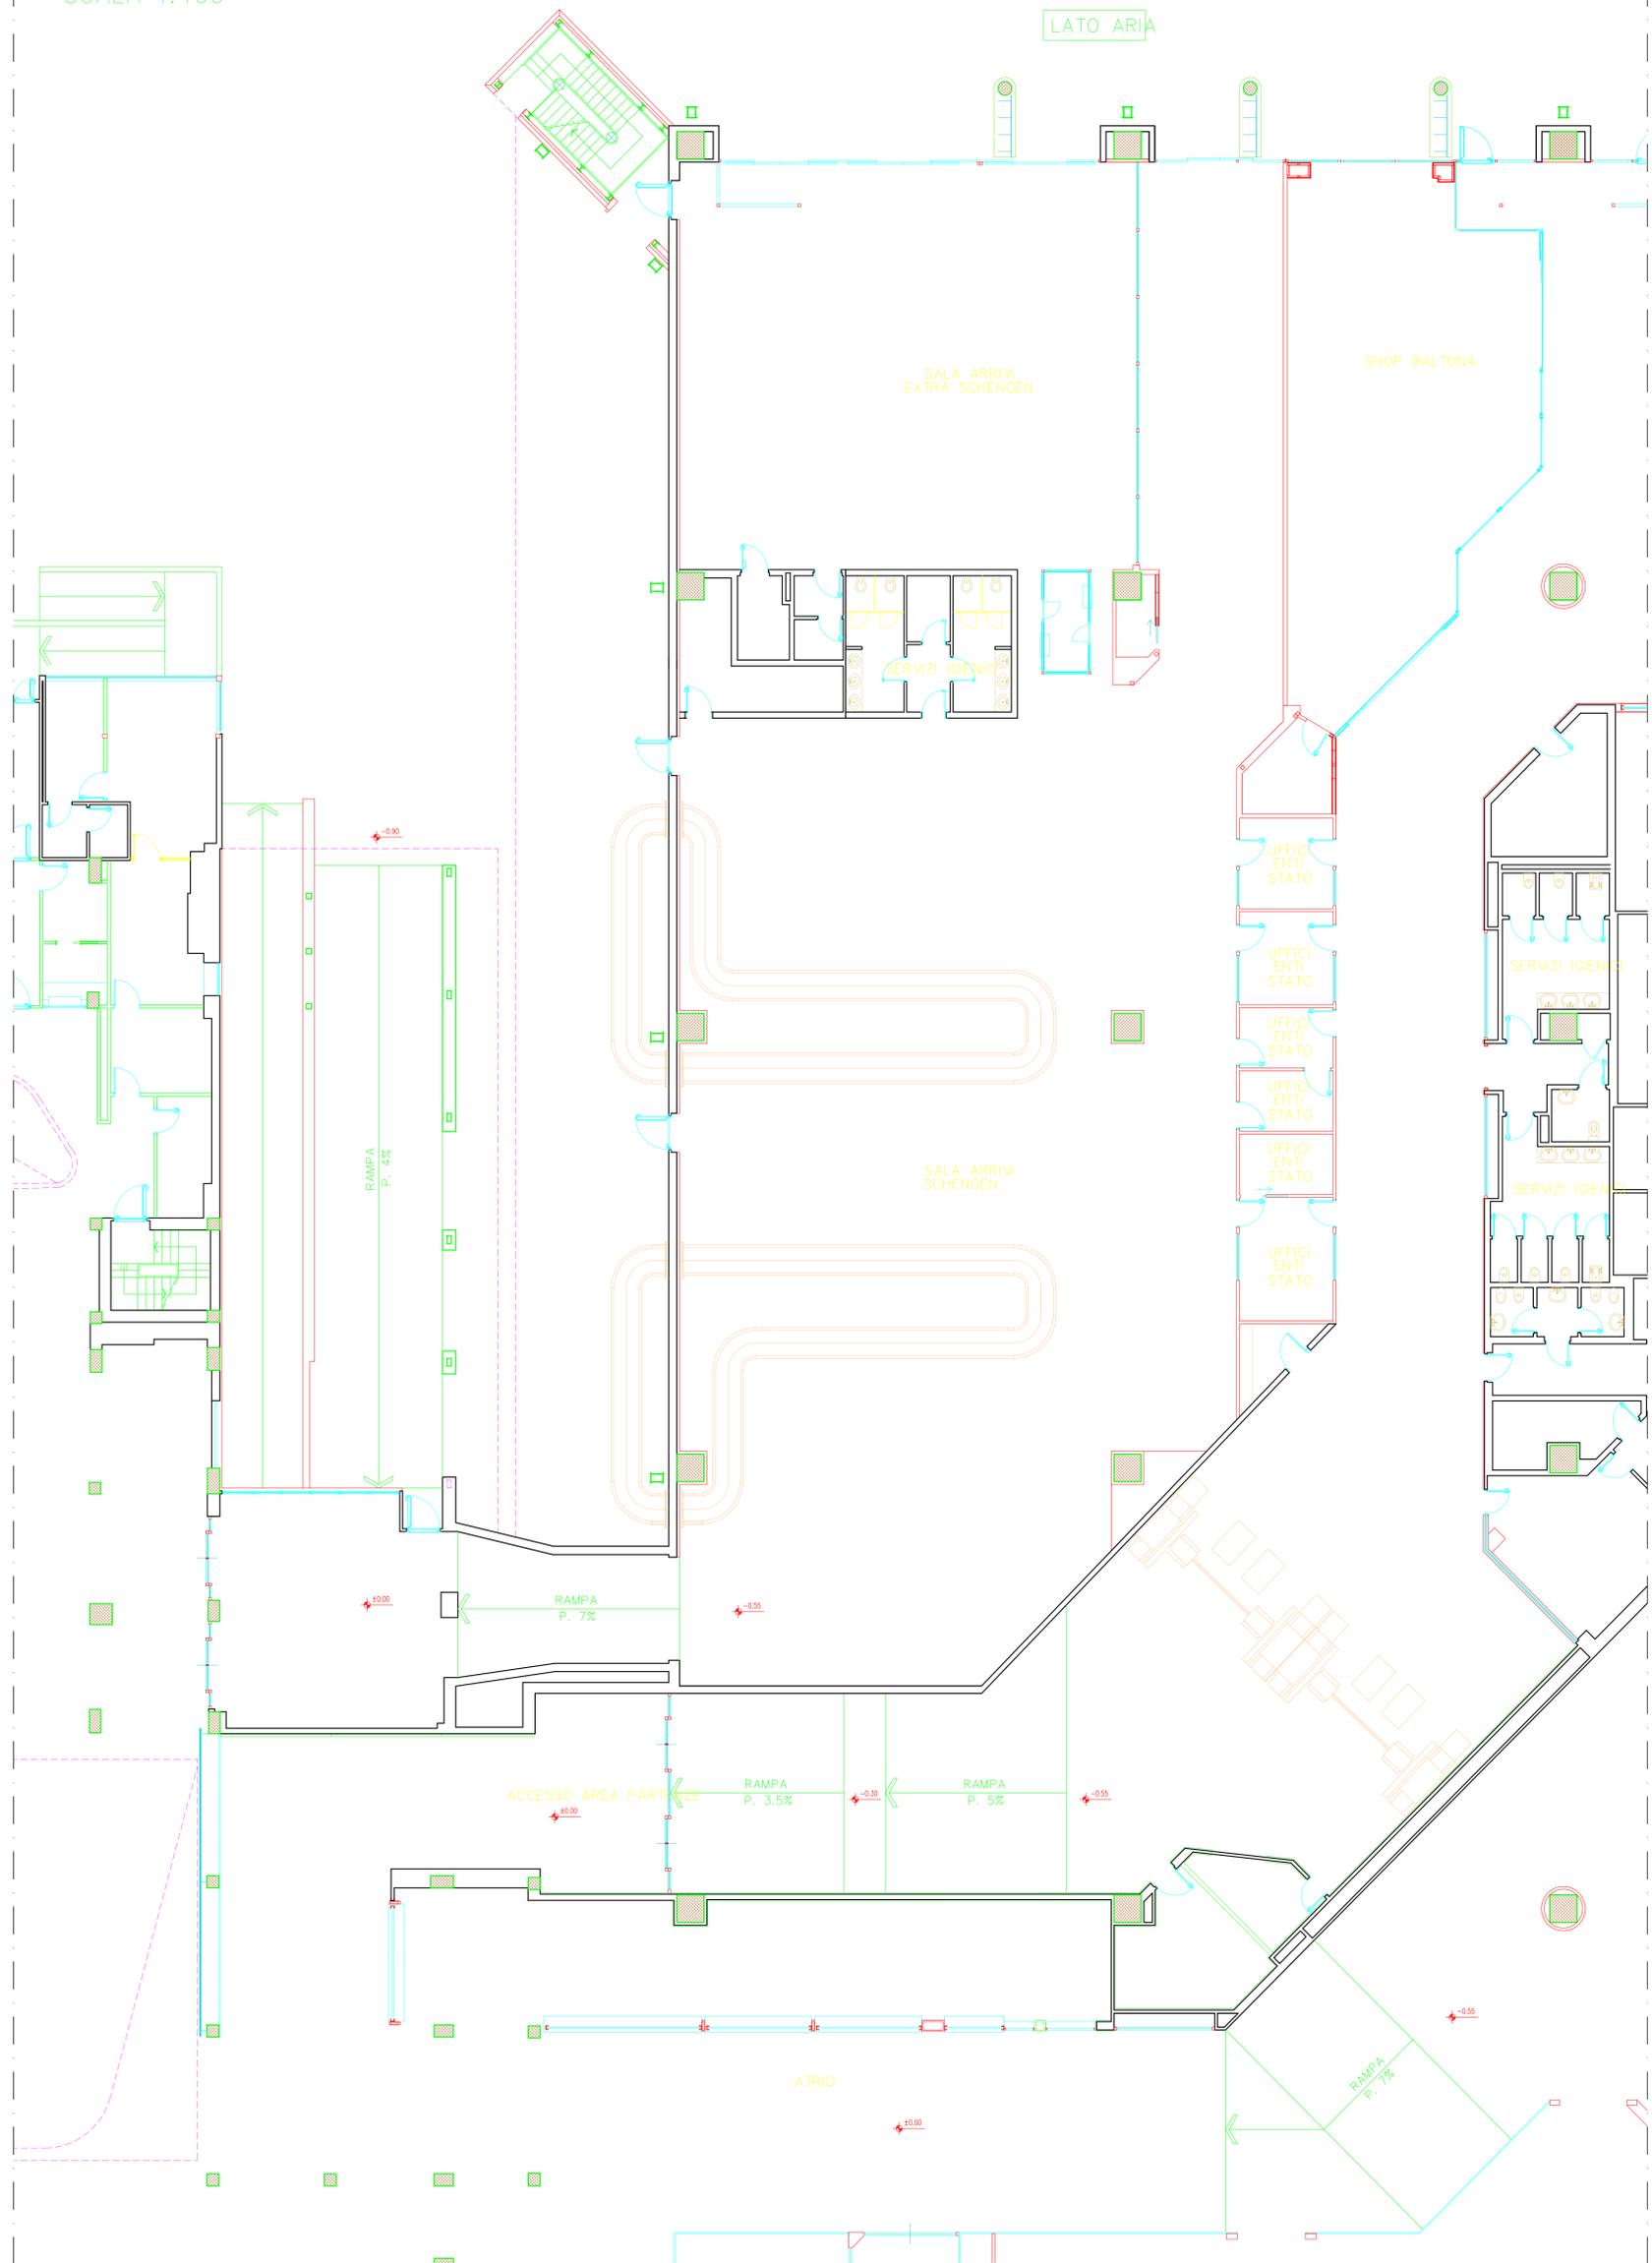

 Fondo per lo Sviluppo e la Coesione		Intervento finanziato con risorse FSC Fondo per lo Sviluppo e Coesione																									
 ENAC Ente Nazionale per l'Aviazione Civile	 REGIONE AUTONOMA DI SASSARI	 SOGEAAL SOCIETA' DI GESTIONE AEROPORTO ALGHERO																									
Aeroporto di Alghero Fertilia Adeguamento infrastrutture volo ICAO e miglioramento accessibilita' aeroporto REALIZZAZIONE COLLEGAMENTO INTERMEDIO - PROGETTO PRELIMINARE PER APPALTO INTEGRATO -																											
		CUP: H11F11000330001																									
ELABORATO: 04 SCALA: 1 / 100 DATA: AGOSTO 2015	SOGGETTO: STATO ATTUALE PLANIMETRIA AREA DI INTERVENTO																										
PROGETTAZIONE: ARCH. ANTONIO ANDREA DELOGU VIA GORDIA, 59 07100 - SASSARI	APPROVAZIONE:	VISTO: IL POSTHOLDER PROGETTAZIONE Ing. Gianluigi LANKELLA VISTO: IL POSTHOLDER TERMINAL Sig. Lino ALPESI																									
<table border="1"> <thead> <tr> <th>REVISIONE</th> <th>DATA</th> <th>DESCRIZIONE</th> <th>REDATTO</th> <th>APPROVATO</th> <th>AUTORIZZATO</th> </tr> </thead> <tbody> <tr> <td></td> <td>AGO 2015</td> <td>PRIMA EMISSIONE</td> <td>D.P.</td> <td>A.D.</td> <td>A.D.</td> </tr> <tr> <td></td> <td></td> <td></td> <td></td> <td></td> <td></td> </tr> <tr> <td></td> <td></td> <td></td> <td></td> <td></td> <td></td> </tr> </tbody> </table>	REVISIONE	DATA	DESCRIZIONE	REDATTO	APPROVATO	AUTORIZZATO		AGO 2015	PRIMA EMISSIONE	D.P.	A.D.	A.D.															
REVISIONE	DATA	DESCRIZIONE	REDATTO	APPROVATO	AUTORIZZATO																						
	AGO 2015	PRIMA EMISSIONE	D.P.	A.D.	A.D.																						