COLLEGAMENTO INTERMEDIO – PROGETTO
SCALA 1:100

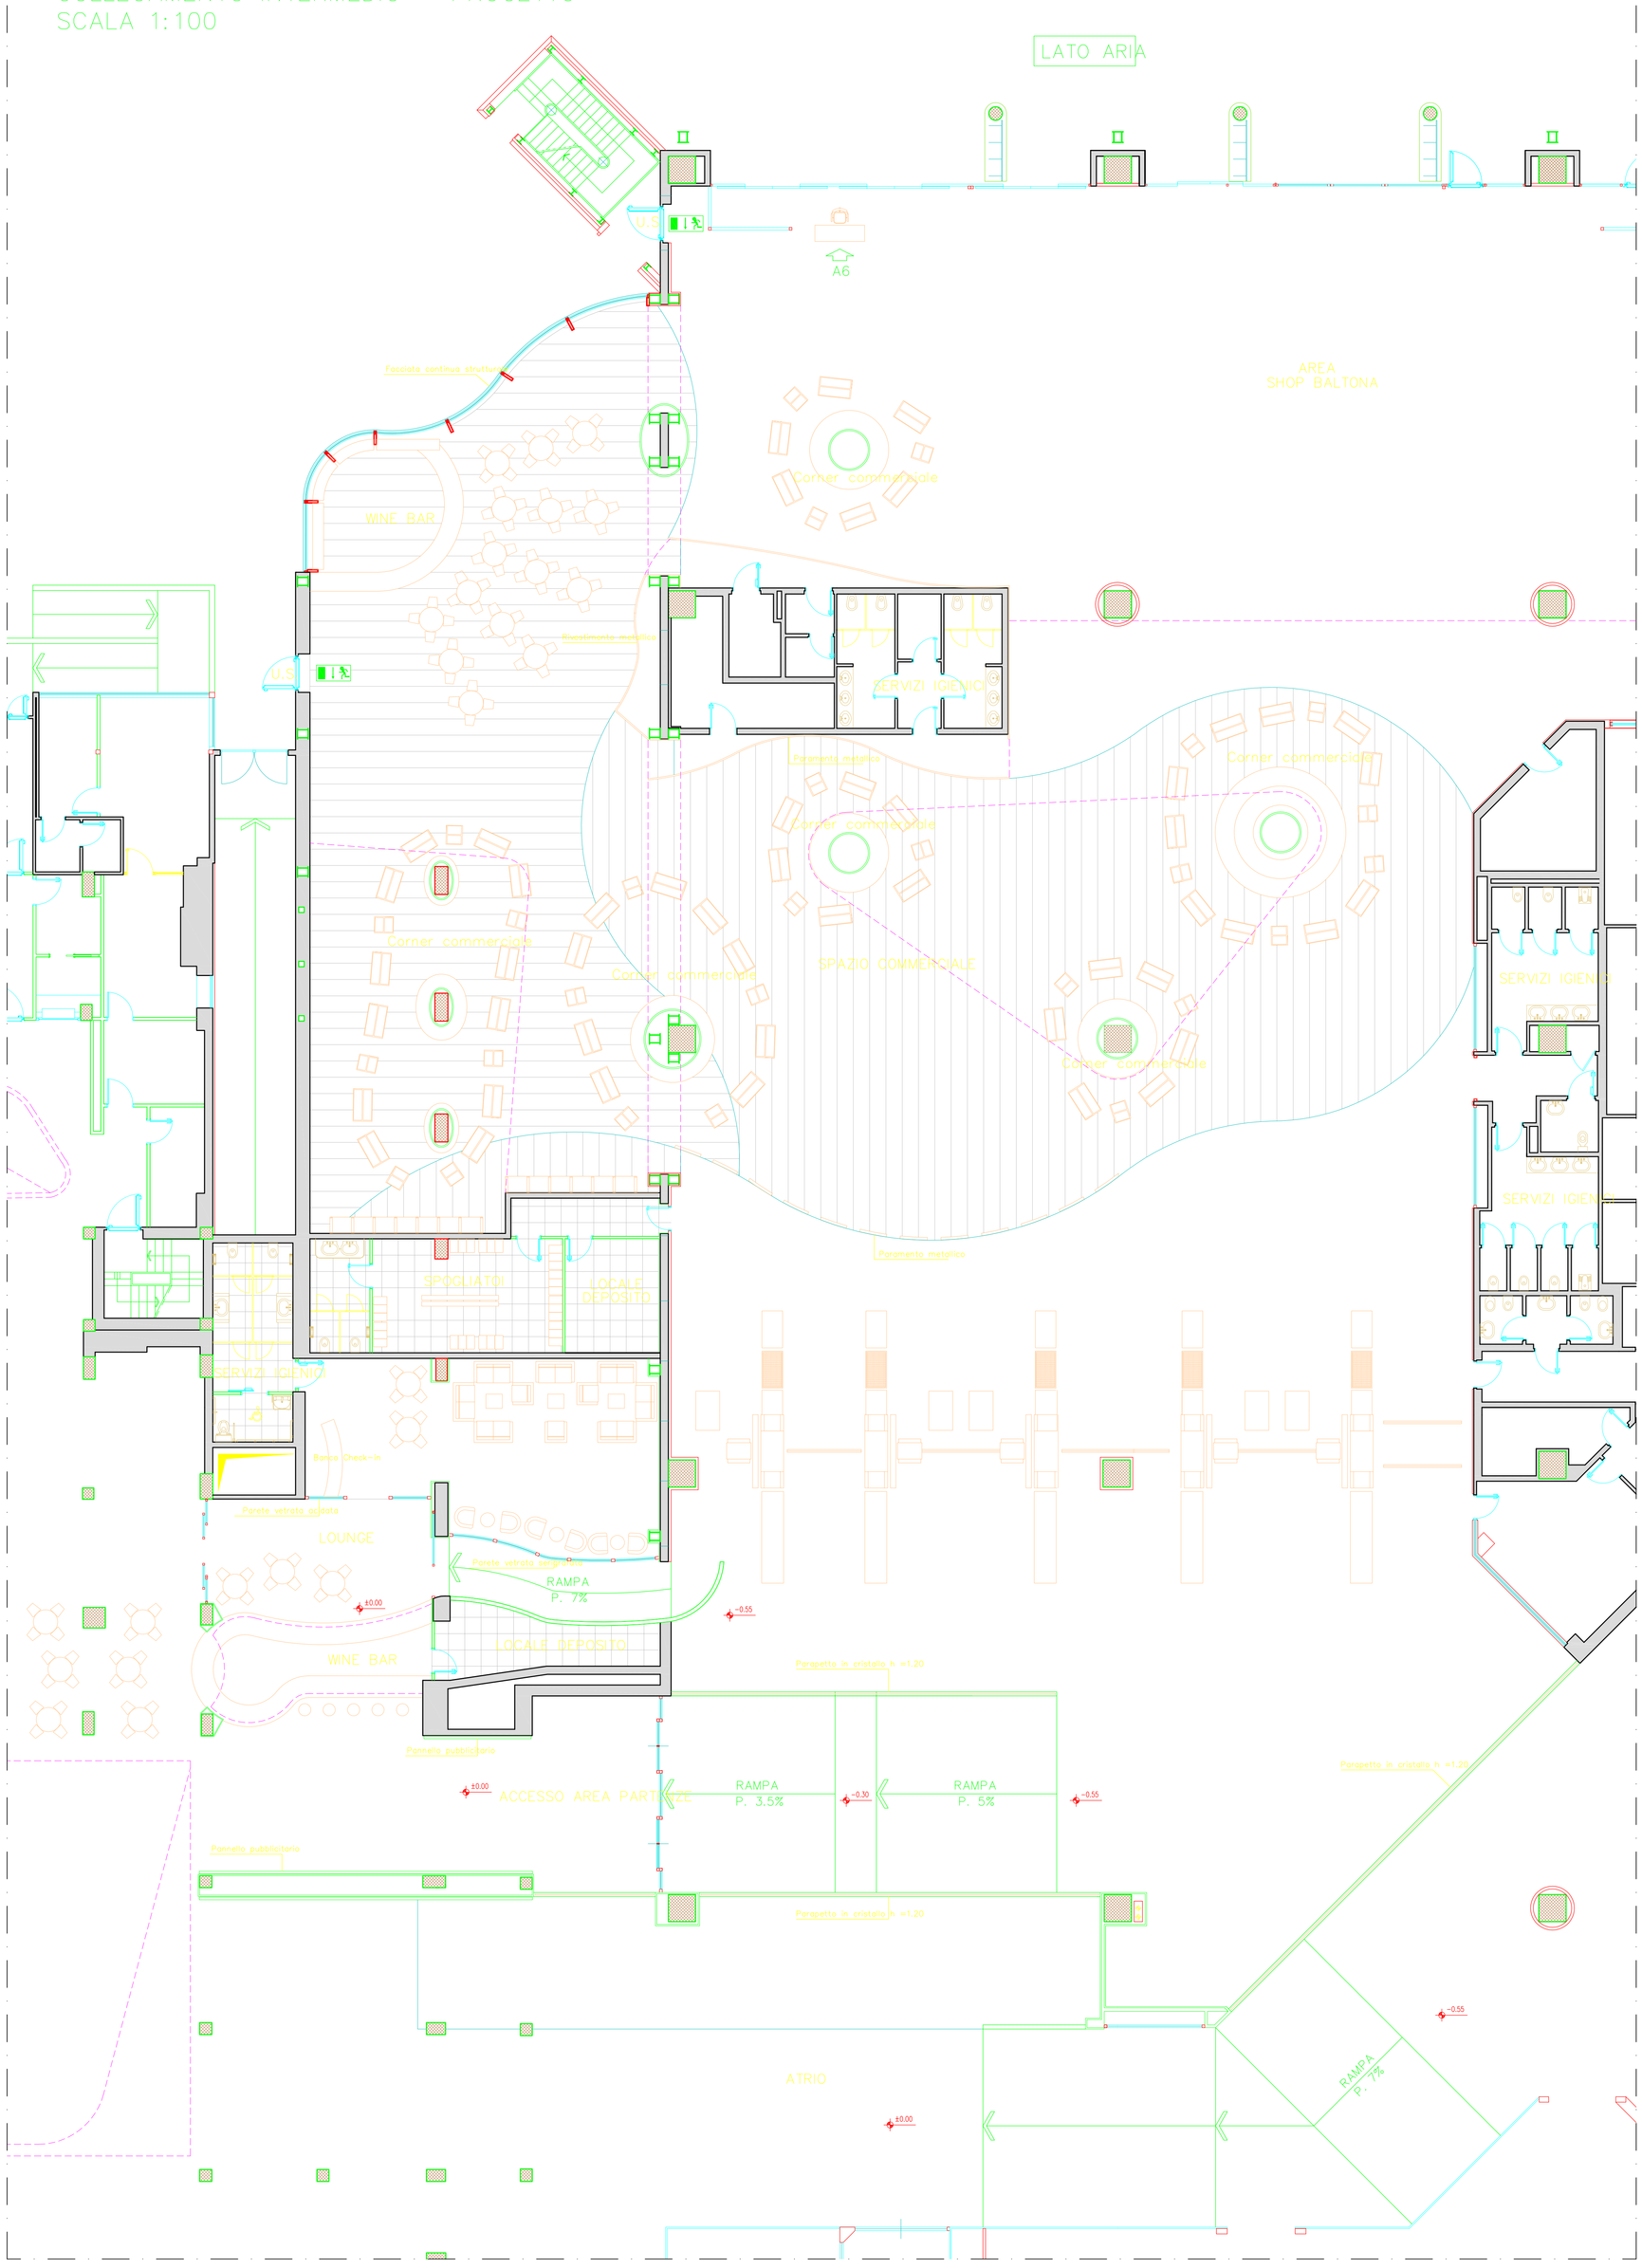

Intervento finanziato con risorse FSC
Fondo per lo Sviluppo e Coesione

REGIONE AUTÒNOMA DE SARDIGNA
REGIONE AUTONOMA DELLA SARDEGNA

SOGEAAL
SOCIETÀ DI GESTIONE AEROPORTO ALGHERO

Aeroporto di Alghero Fertilia

Adeguamento infrastrutture volo ICAO e miglioramento accessibilità aeroporto
REALIZZAZIONE COLLEGAMENTO INTERMEDIO
- PROGETTO PRELIMINARE PER APPALTO INTEGRATO -

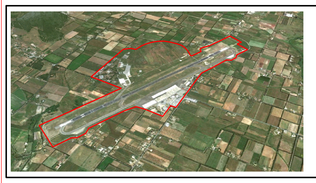

CUP: H11F11000330001

ELABORATO: 08
SCALA: 1 / 100
DATA: AGOSTO 2015

OGGETTO:
PROGETTO
PLANIMETRIA AREA DI INTERVENTO

PROGETTAZIONE:
ARCH. ANTONIO ANDREA DELOGU
VIA GORIZIA, 59
07100 – SASSARI

APPROVAZIONE:

VISTO:
IL POSTHOLDER PROGETTAZIONE
Ing. Gianluca LANGELLA

VISTO:
IL POSTHOLDER TERMINAL
Sig.ra Luisa ALVESI

REVISIONE	DATA	DESCRIZIONE	REDATTO	APPROVATO	AUTORIZZATO
	AGO 2015	PRIMA EMISSIONE	D.P.	A.D.	A.D.