PROSPETTO AEROSTAZIONE LATO ARIA
SCALA 1:200

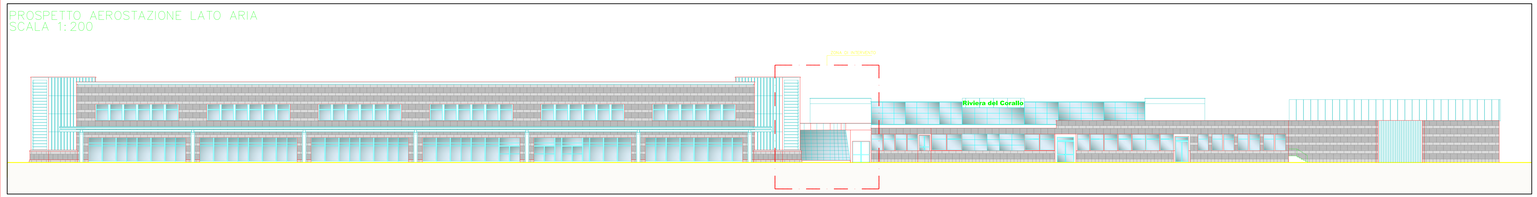

PROSPETTO AEROSTAZIONE LATO ARIA
PARTICOLARE ZONA DI INTERVENTO
SCALA 1:100

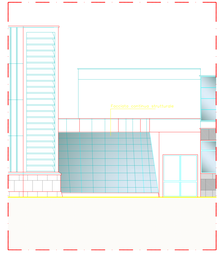

APROSPETTO SEZIONE X-X
SCALA 1:100

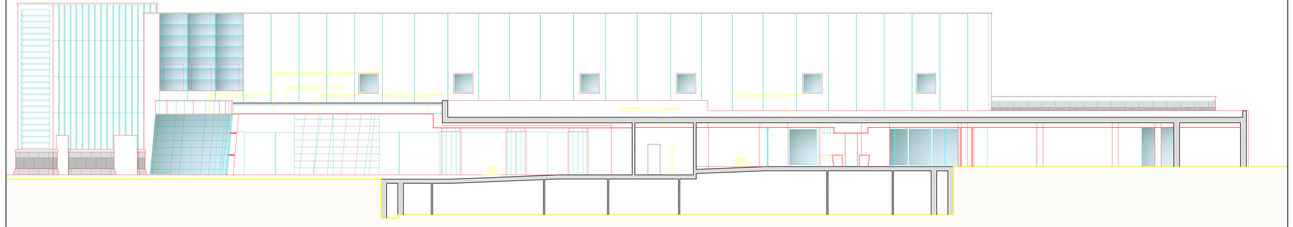
Facciata continua strutturale
Nuova rampa di accesso
Pensilina in aggetto
Pensilina in aggetto
Facciata continua strutturale
Facciata continua strutturale