COLLEGAMENTO INTERMEDIO – SCHEMA STRUTTURALE E ZONE D'INTERVENTO
SCALA 1:100

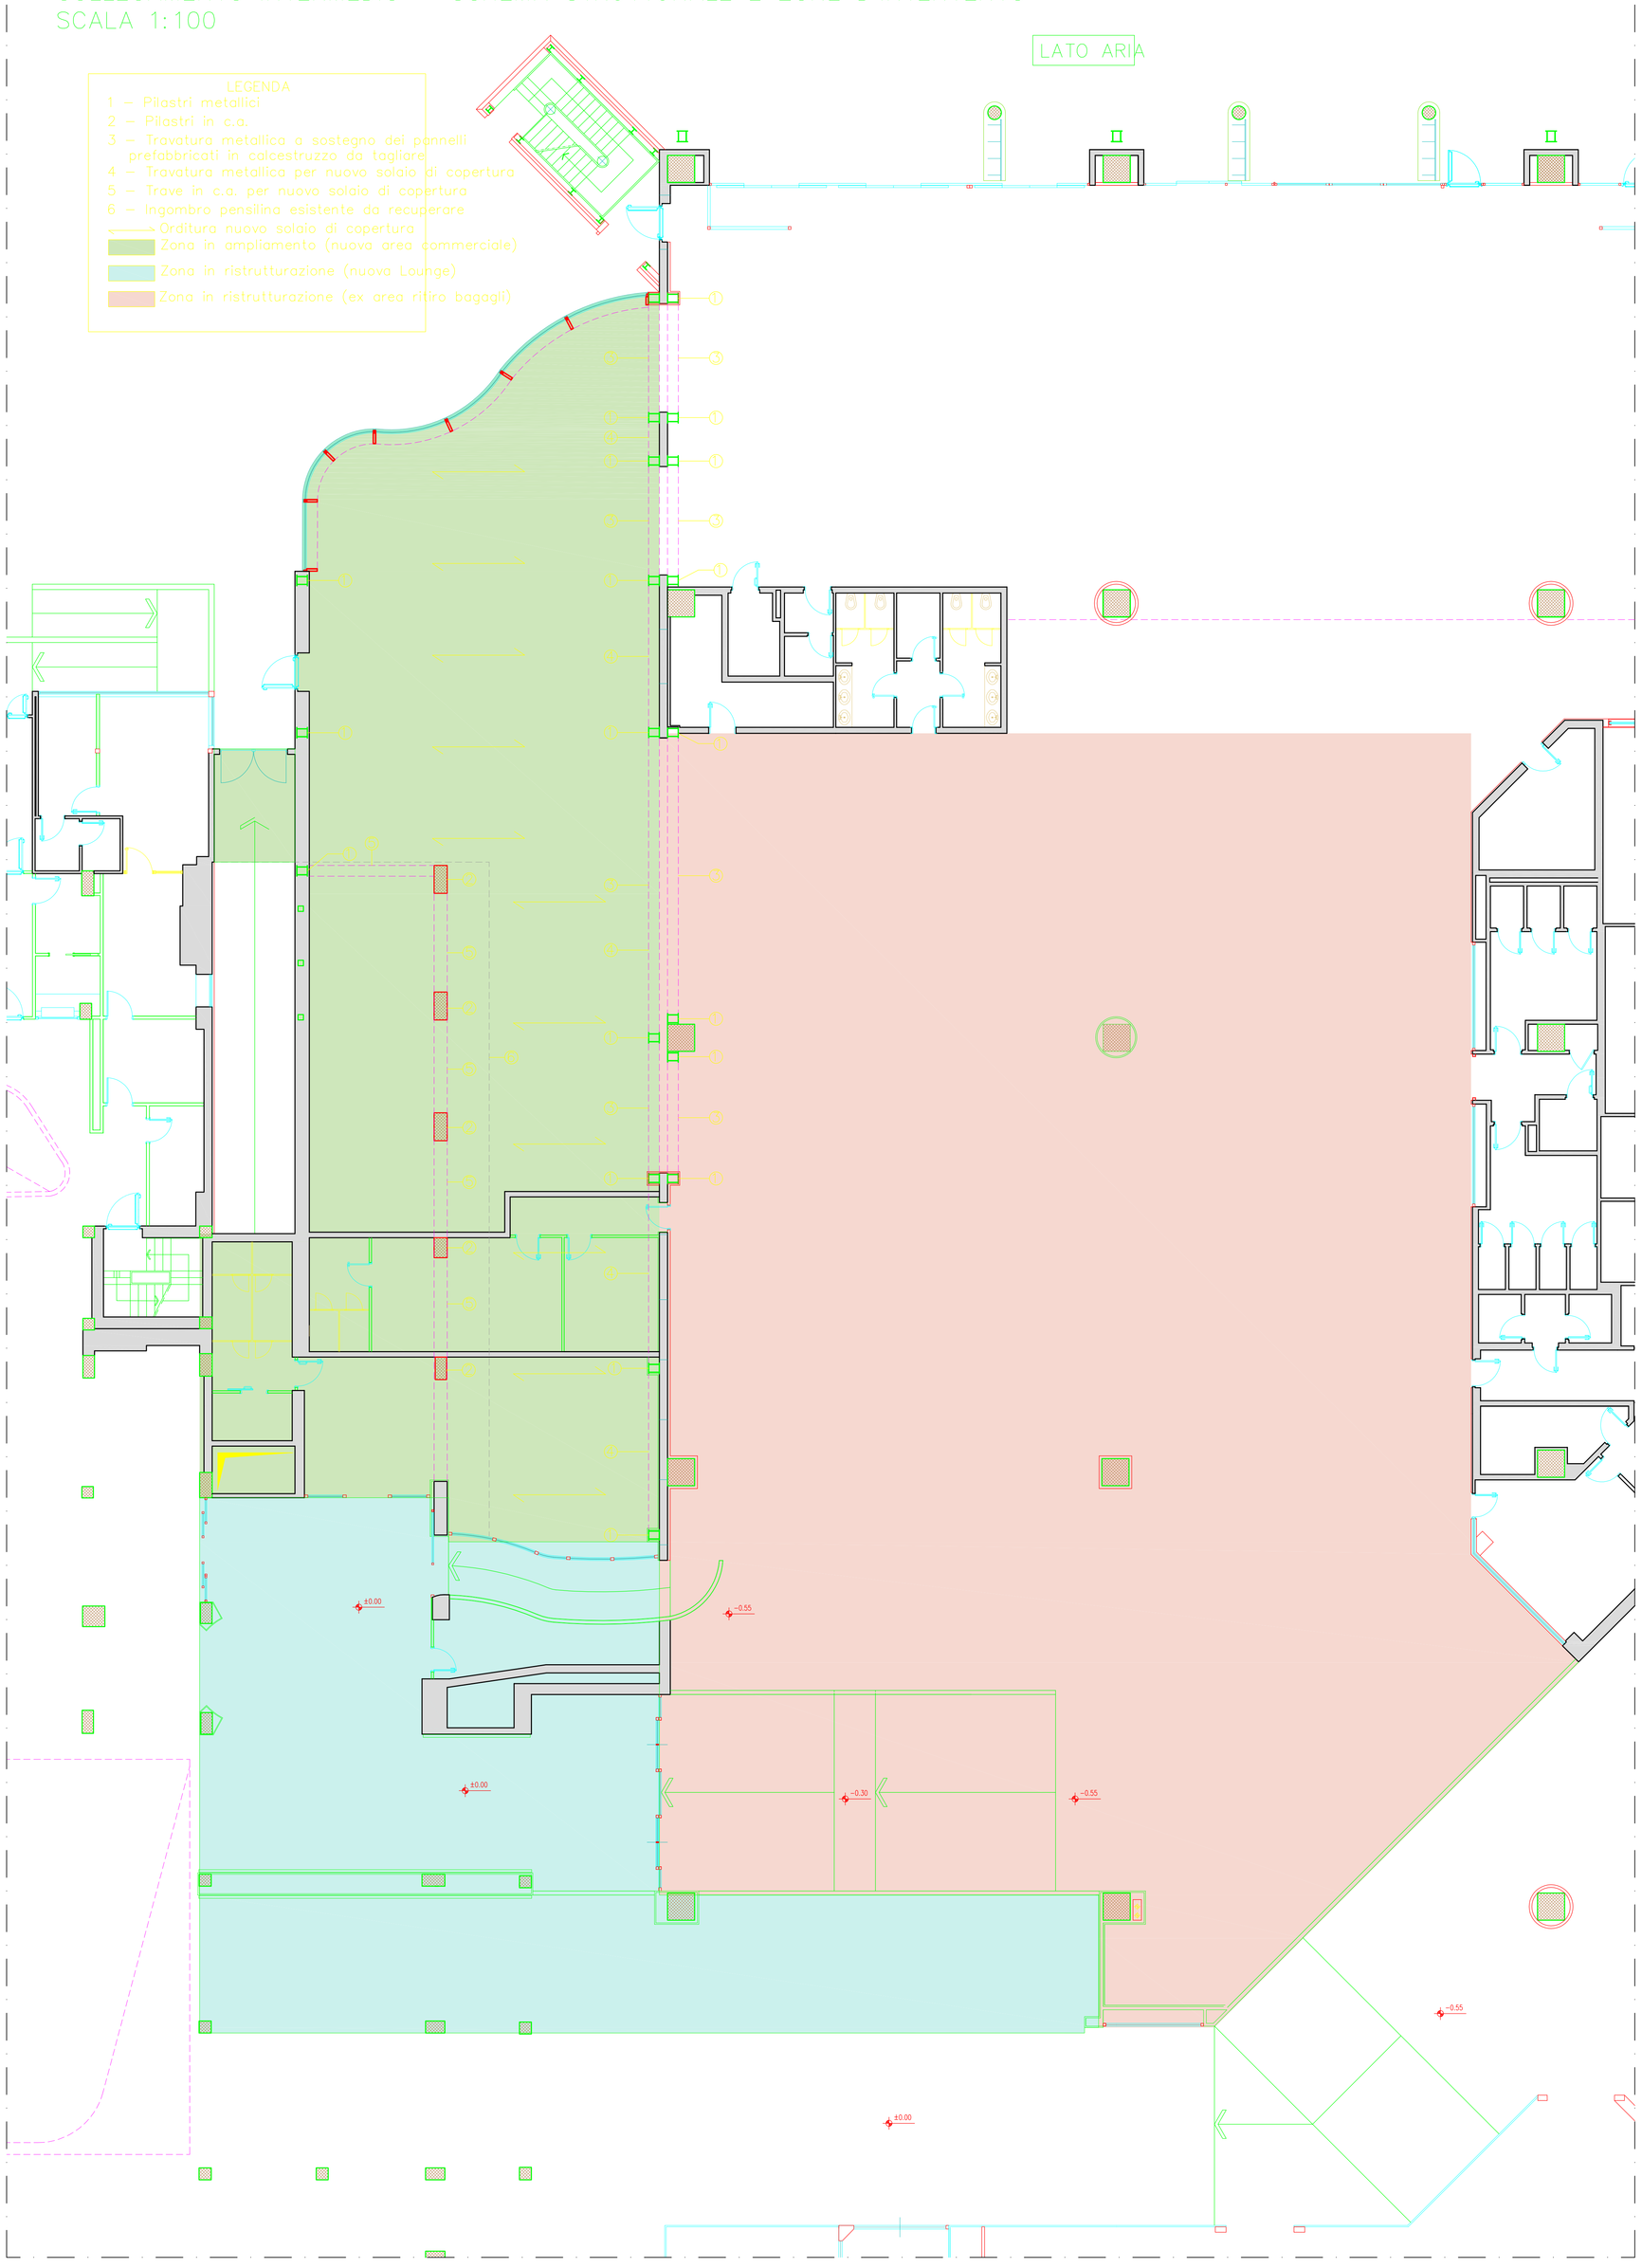

FSC Fondo per lo Sviluppo e la Coesione

Intervento finanziato con risorse FSC
Fondo per lo Sviluppo e Coesione

ENAC Ente Nazionale per l'Aviazione Civile

REGIONE AUTÒNOMA DE SARDIGNA
REGIONE AUTONOMA DELLA SARDEGNA

SOGEAAL SOCIETÀ DI GESTIONE AEROPORTO ALGHERO

Aeroporto di Alghero Fertilia

Adeguamento infrastrutture volo ICAO e miglioramento accessibilità aeroporto

REALIZZAZIONE COLLEGAMENTO INTERMEDIO

- PROGETTO PRELIMINARE PER APPALTO INTEGRATO -

CUP: H11F11000330001

ELABORATO: 11

SCALA: 1 / 100

DATA: AGOSTO 2015

OGGETTO:

SCHEMA STRUTTURALE E PLANIMETRIA CON ZONE DI INTERVENTO

PROGETTAZIONE:

ARCH. ANTONIO ANDREA DELOGU
VIA GORIZIA, 59
07100 – SASSARI

APPROVAZIONE:

VISTO:
IL POSTHOLDER PROGETTAZIONE
Ing. Gianluca LANGELLA

VISTO:
IL POSTHOLDER TERMINAL
Sig.ra Luisa ALMESI

REVISIONE	DATA	DESCRIZIONE	REDATTO	APPROVATO	AUTORIZZATO
	AGO 2015	PRIMA EMISSIONE	D.P.	A.D.	A.D.