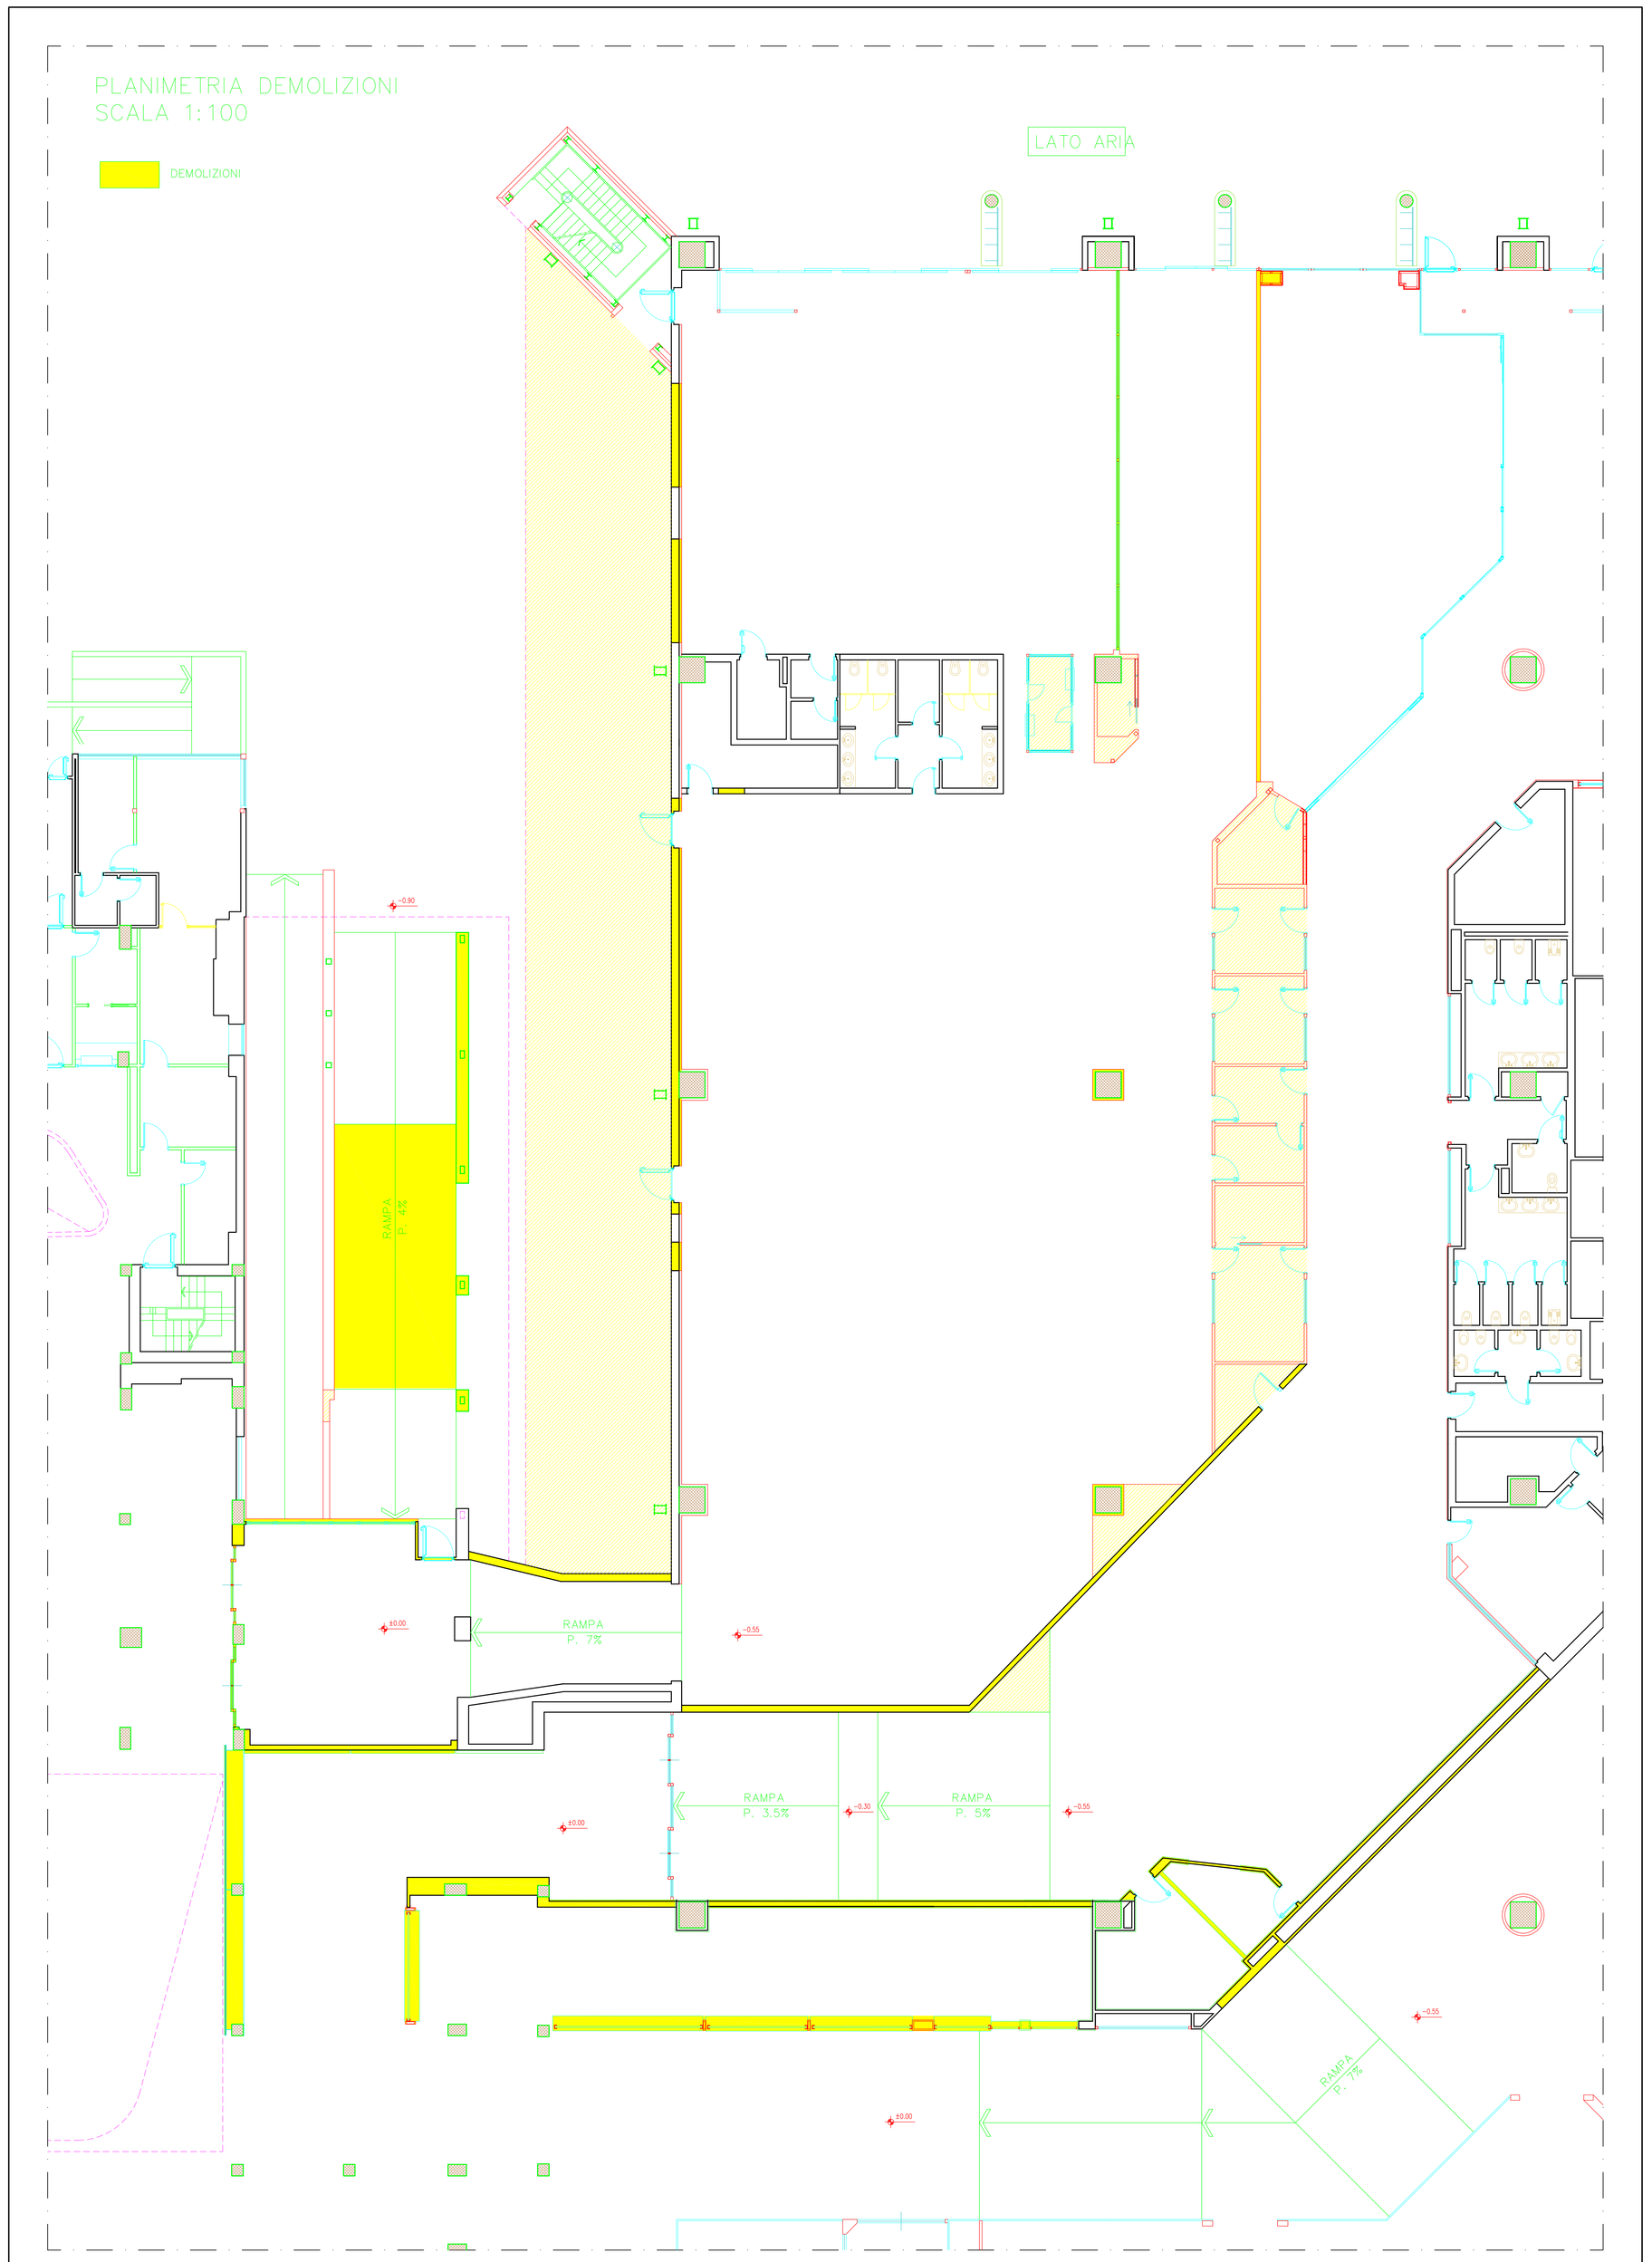

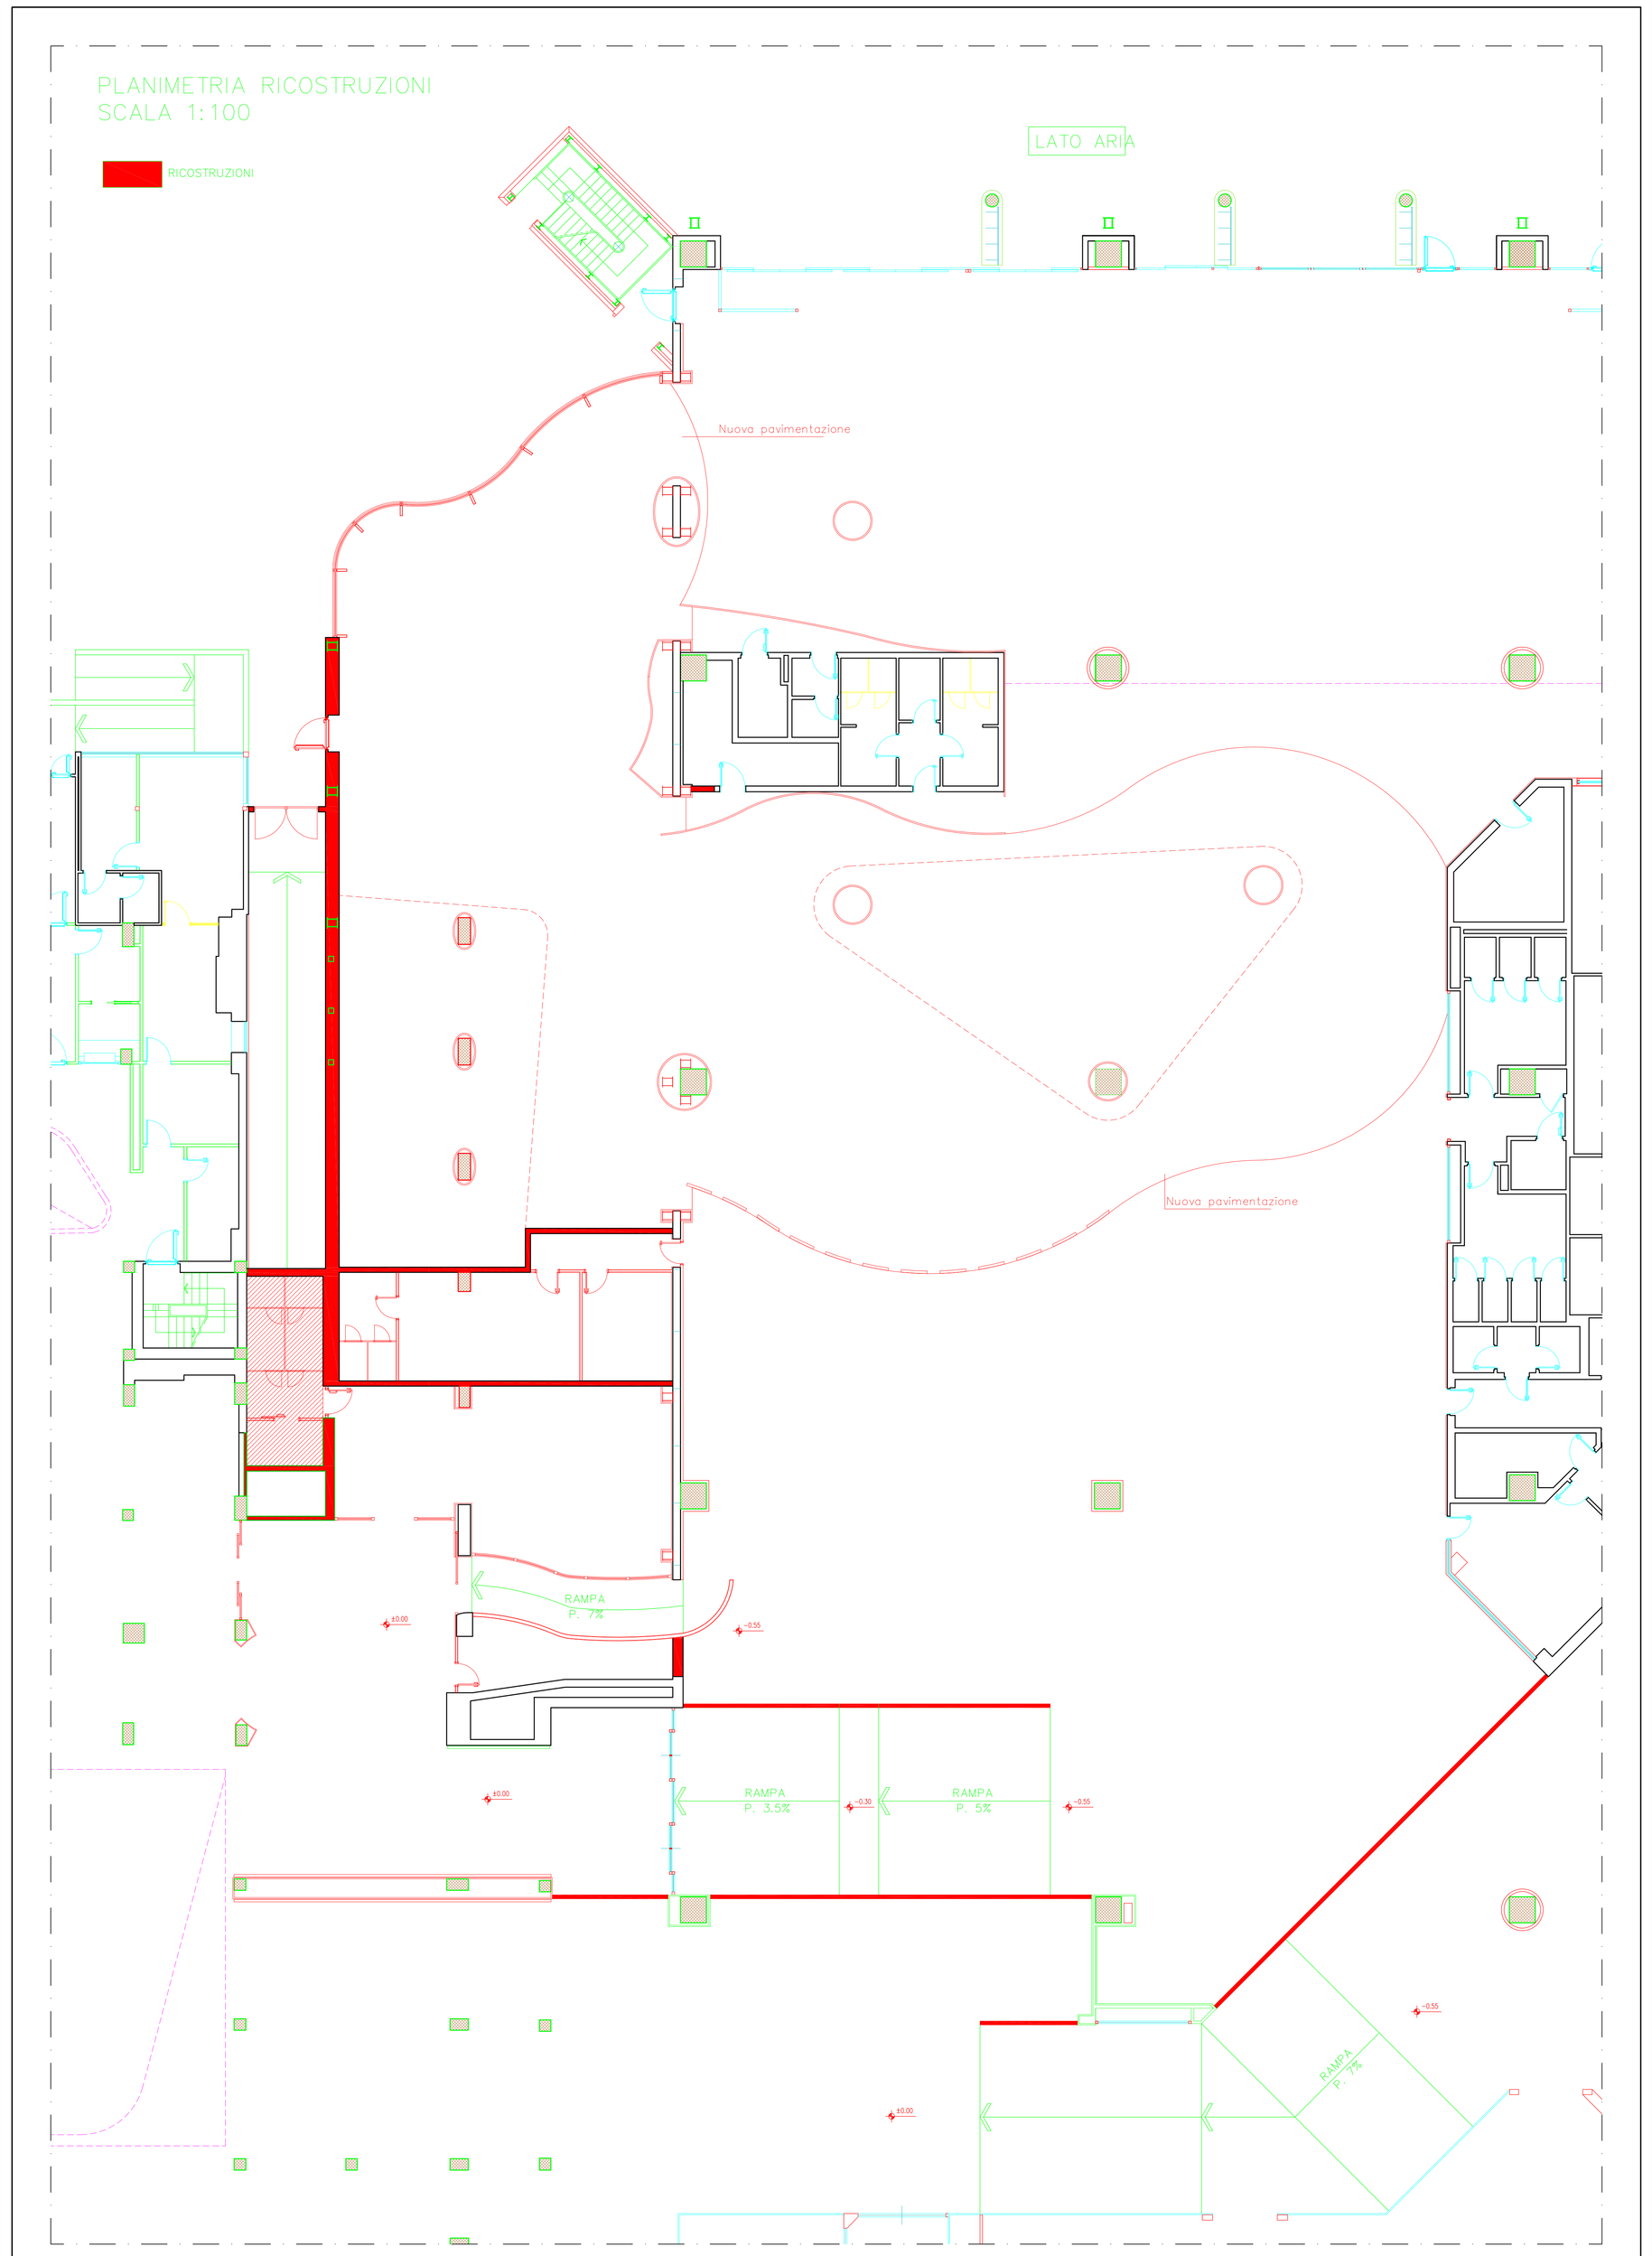

FSC Fondo per lo Sviluppo e la Coesione

Intervento finanziato con risorse FSC
Fondo per lo Sviluppo e Coesione

ENAC ENTE NAZIONALE PER L'AVIAZIONE CIVILE

REGIONE AUTÓNOMA DE CERDENYA
REGIONE AUTONOMA DELLA SARDEGNA

SOGEAAL SOCIETÀ DI GESTIONE AEROPORTO ALGHERO

Aeroporto di Alghero Fertilia

Adeguamento infrastrutture volo ICAO e miglioramento accessibilità aeroporto
REALIZZAZIONE COLLEGAMENTO INTERMEDIO
- PROGETTO PRELIMINARE PER APPALTO INTEGRATO -

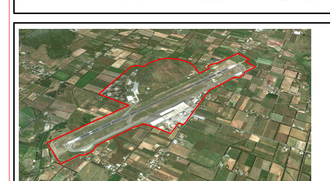

CUP: H11F11000330001

ELABORATO: 12

SCALA: 1 / 100

DATA: AGOSTO 2015

OGGETTO:

PLANIMETRIA DEMOLIZIONI E RICOSTRUZIONI

PROGETTAZIONE:
ARCH. ANTONIO ANDREA DELOGU
DR. GIORGIA, SIA
STUDIO – SASSARI

APPROVAZIONE:

VISTO:
IL POSTHOLDER PROGETTAZIONE
Ing. Gianluca LIMGELLA

VISTO:
IL POSTHOLDER TERMINAL
Signor Luciano ALMESI

REVISIONE	DATA	DESCRIZIONE	REDATTO	APPROVATO	AUTORIZZATO
	AGO. 2015	PRIMA EMISSIONE	D.P.	A.D.	A.D.