PLANIMETRIA AEROSTAZIONE
SCALA 1:200

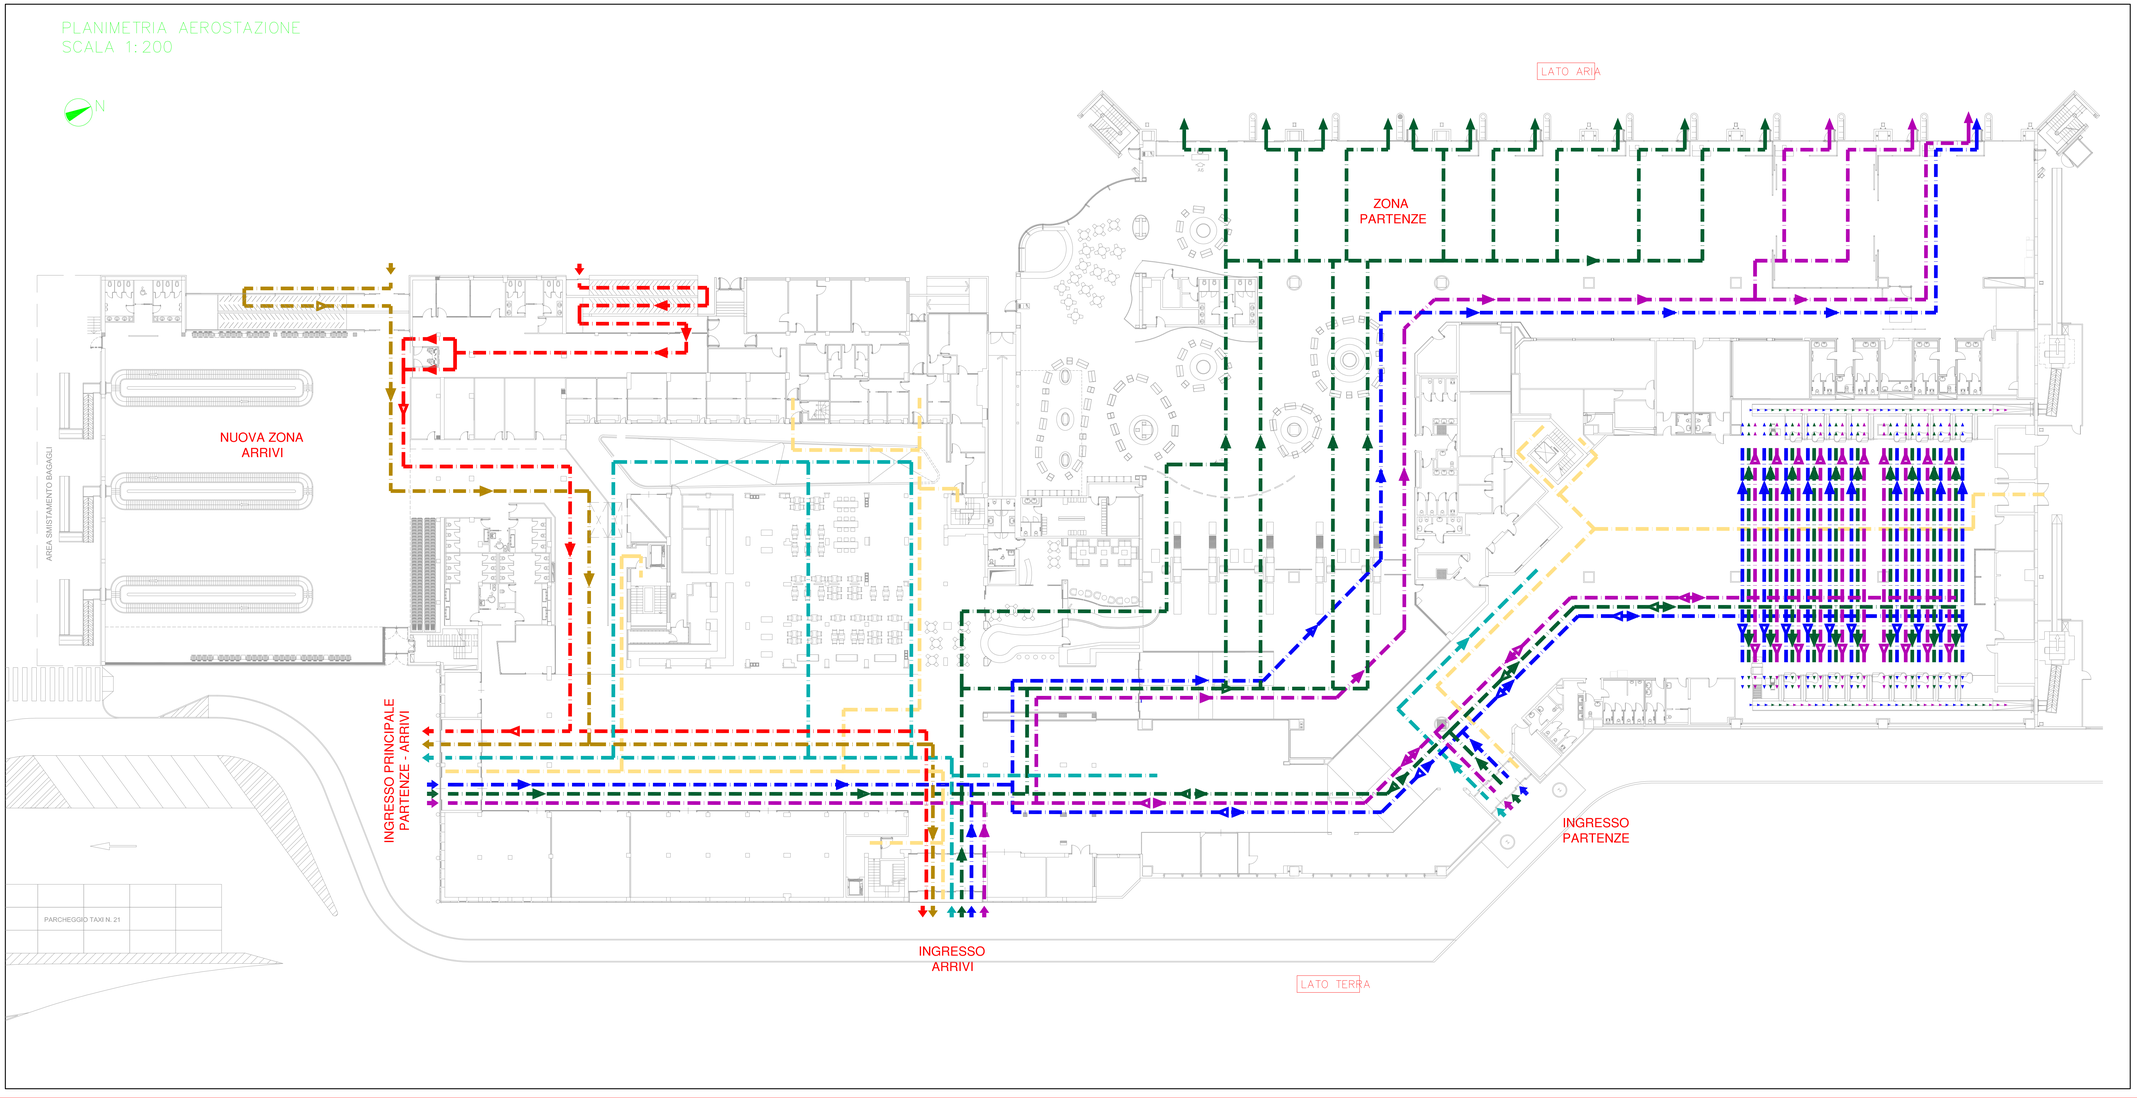

SCHEMA DEI FLUSSI - PIANO TERRA AEROSTAZIONE PASSEGGERI	
	PARTENZE EXTRA SCHENGEN
	PARTENZE NAZIONALI / U.E.
	PARTENZE EXTRA U.E.
	ARRIVI NAZIONALI / U.E.
	ARRIVI EXTRA SCHENGEN E EXTRA U.E.
	MOVIMENTAZIONE BAGAGLI
	ATTESA PUBBLICO
	ADDETTI

FSC Fondo per lo Sviluppo e la Coesione

Intervento finanziato con risorse FSC
Fondo per lo Sviluppo e Coesione

ENAC ENTE NAZIONALE DEI L'AVIAZIONE CIVILE

REGIONE AUTONOMA DE SARDIGNA
REGIONE AUTONOMA DELLA SARDEGNA

SOGEAAL SOCIETÀ DI GESTIONE AEROPORTO ALGHERO

Aeroporto di Alghero Fertilia

Adeguamento infrastrutture volo ICAO e miglioramento accessibilità aeroporto

REALIZZAZIONE COLLEGAMENTO INTERMEDIO

- PROGETTO PRELIMINARE PER APPALTO INTEGRATO -

CUP: H11F11000330001

ELABORATO:	OGGETTO:
13	PLANIMETRIA FLUSSI
SCALA: 1 / 200	
DATA: AGOSTO 2015	

PROGETTAZIONE:	APPROVAZIONE:	VISTO:
ARCH. ANTONIO ANDREA DELOGU VIA GORCIA, 59 07100 - SASSARI		IL POSTHOLDER PROGETTAZIONE Ing. Gianluca LANGELLA
		VISTO: IL POSTHOLDER TERMINAL Sig.re Luisa ALMESI

REVISIONE	DATA	DESCRIZIONE	REDATTO	APPROVATO	AUTORIZZATO
	AGO 2015	PRIMA EMISSIONE	D.P.	A.D.	A.D.