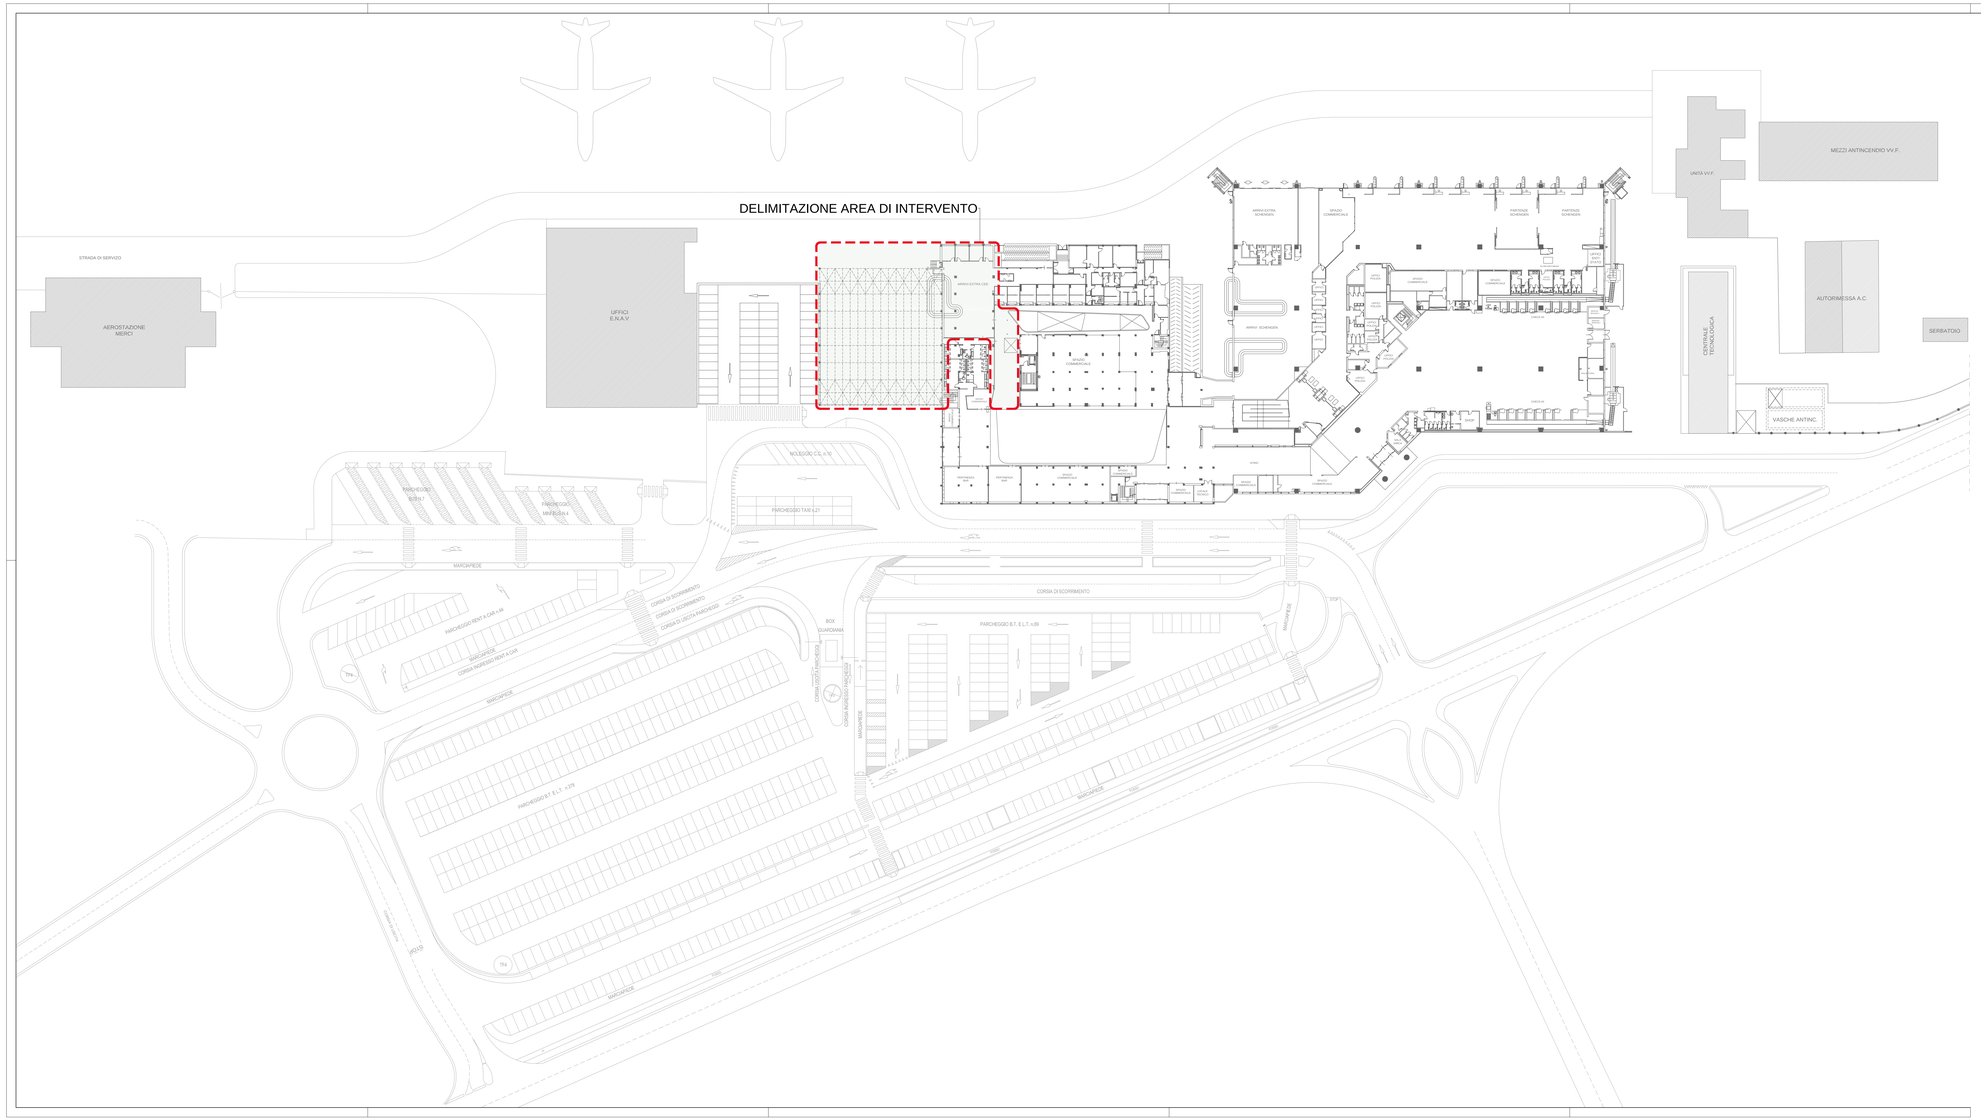

FSC Fondo per lo Sviluppo e la Coesione

Intervento finanziato con risorse FSC - Fondo per lo Sviluppo e Coesione

ENAC Ente Nazionale per l'Aviazione Civile

ENAC

ENAC

SOGEAAL

Aeroporto di Alghero Fertilia
Adeguamento infrastrutture volo ICAO, miglioramento accessibilità aeroporto
"REALIZZAZIONE NUOVA SALA ARRIVI"

CUP: H11F11000320001

progetto:
MOSSA e DE ROSA
architetti associati

Arch. Francesco De Rosa
Arch. G. Giuliano Mossa

Codice elaborato : A1.00	PROGETTO PRELIMINARE
Scala : 1:500	Elaborato : PLANIMETRIA GENERALE
Data: AGO 2015	

PER LA PROGETTAZIONE	APPROVAZIONE	VISTO
Arch. Francesco DE ROSA		S. INGEGNERIA DI PROGETTAZIONE Ing. Gianluca LANGELLA
		VISTO S. INGEGNERIA DEI TERMINAL Ing. Luca ALVESO

REVISIONE	DATA	DESCRIZIONE	REDATTO	APPROVATO	AUTORIZZATO
0	AGO 2015	Prima emissione	AS	GL	GL