




PROSPETTO LATO TERRA

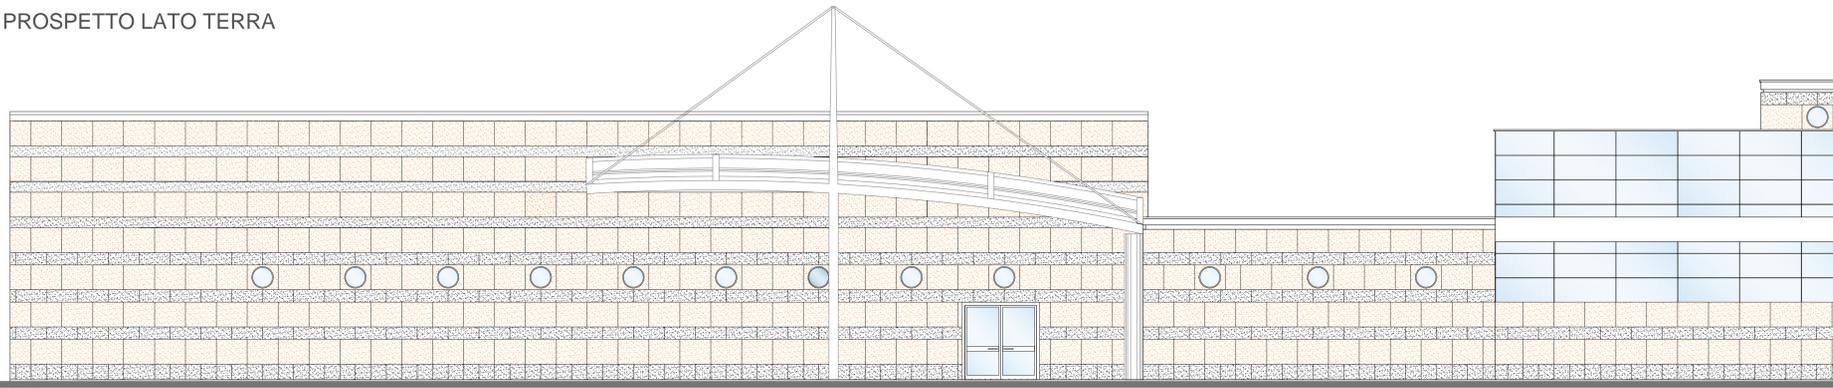


PROSPETTO LATO MOVIMENTAZIONE BAGAGLI

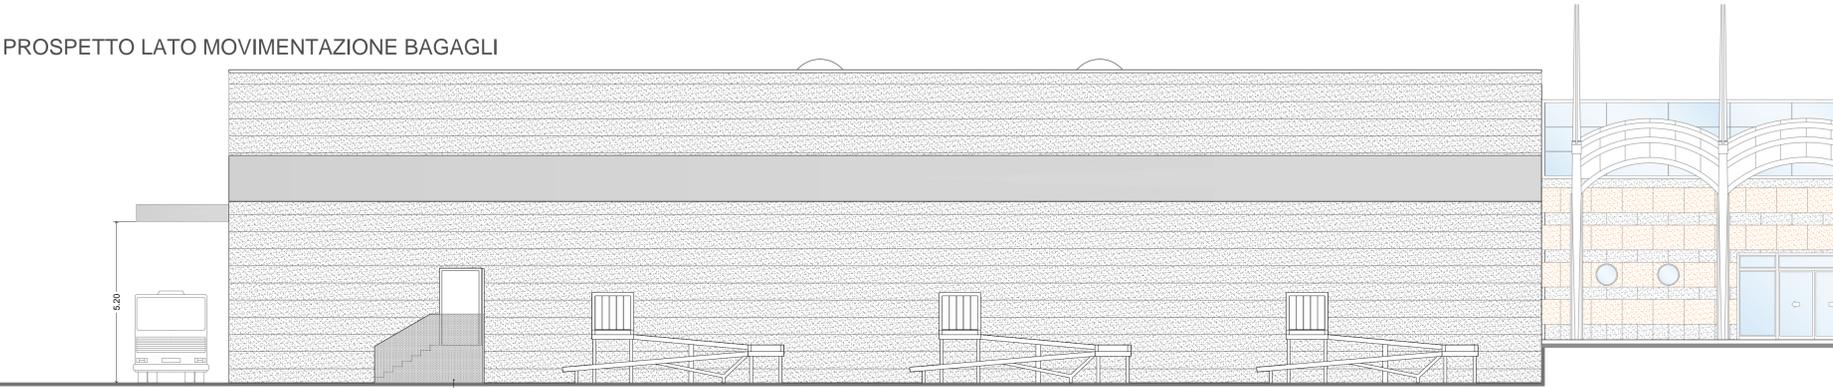


PROSPETTO LATO ARIA

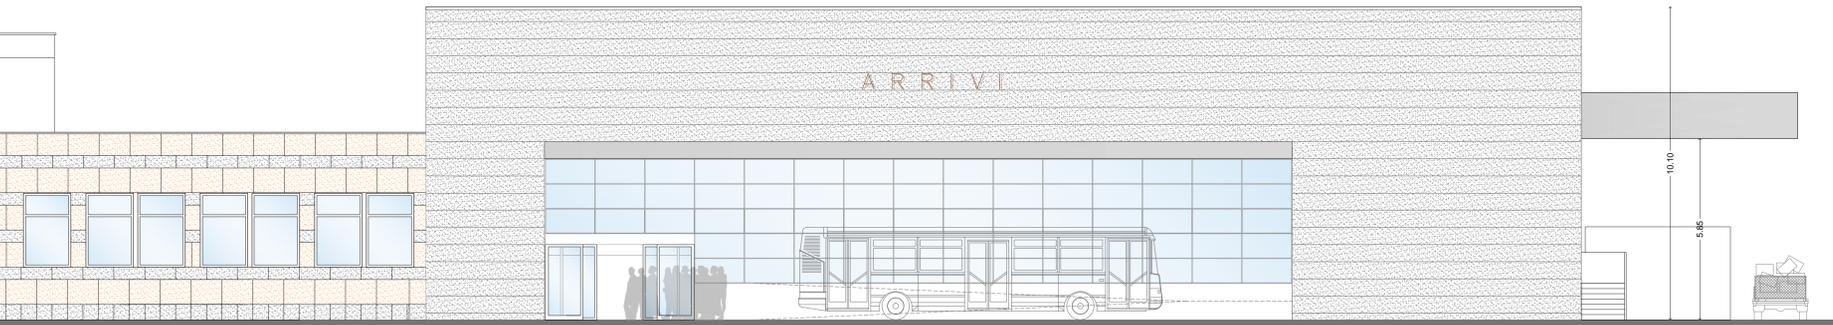

SEZIONE A - A

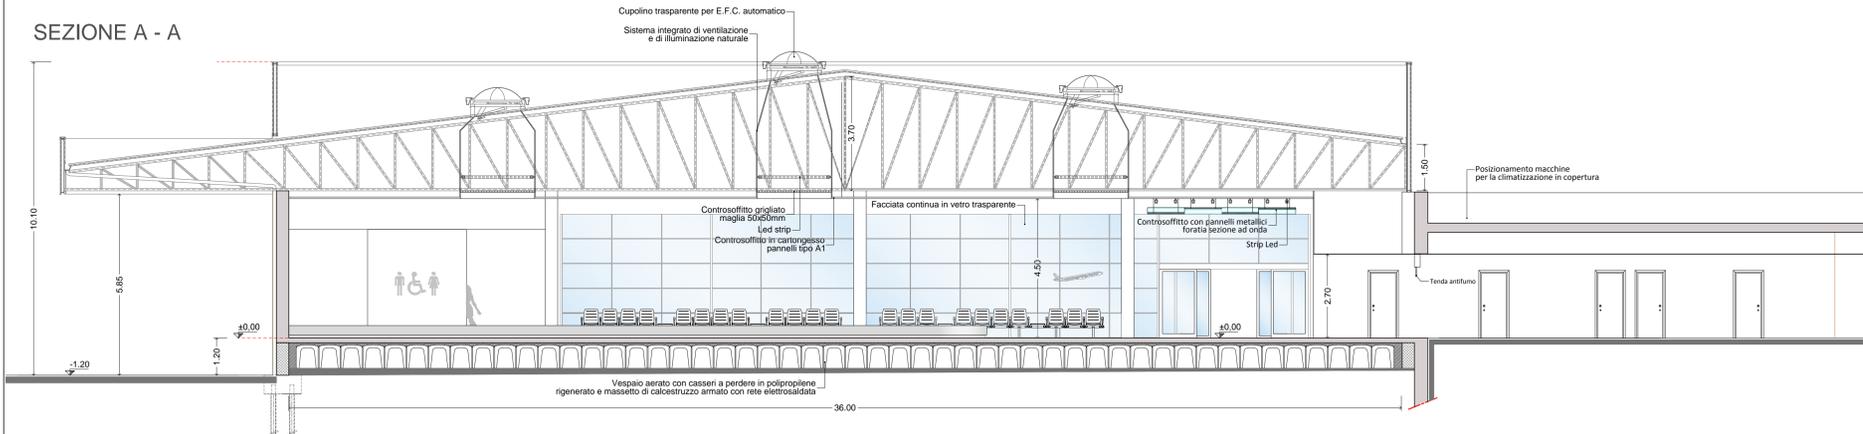

SEZIONE B - B

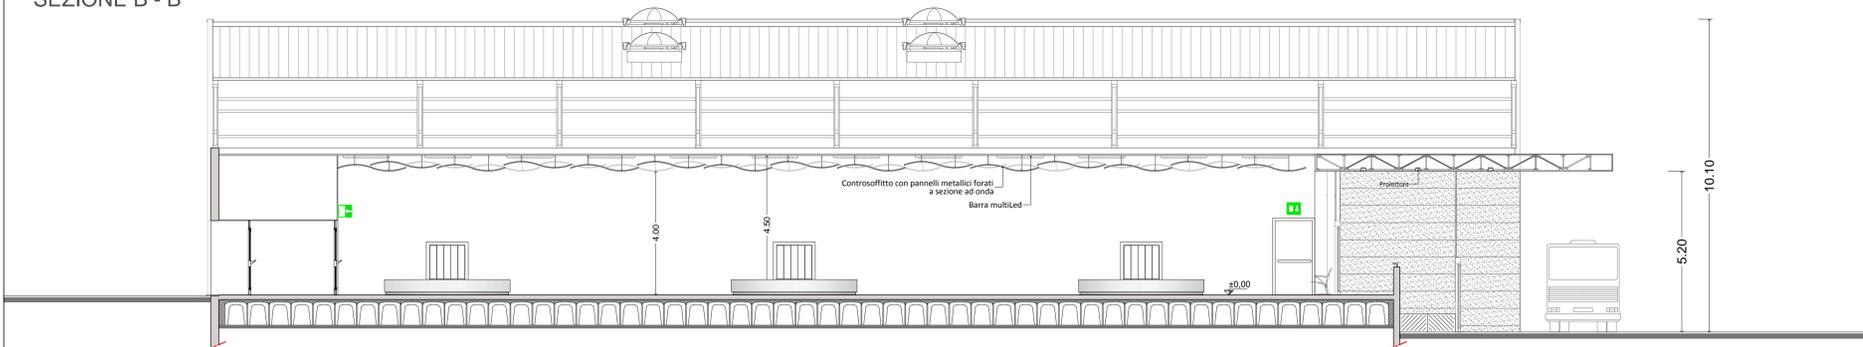

FSC Fondo per lo Sviluppo e la Coesione

Intervento finanziato con risorse FSC - Fondo per lo Sviluppo e Coesione



**Aeroporto di Alghero Fertilia**  
**Adeguamento infrastrutture volo ICAO, miglioramento**  
**accessibilità aeroporto**  
**"REALIZZAZIONE NUOVA SALA ARRIVI"**



CUP: H11F11000320001

progetto:  
 MOSSA & DE ROSA  
 architetti associati  
 Arch. Francesco De Rosa  
 Arch. G. Giuliano Mossa

Codice elaborato: <b>A3.02</b>		PROGETTO PRELIMINARE	
Scala: 1:200	Elaborato:		
Data: AGO 2015	PROGETTO ARCHITETTONICO PROSPETTI E SEZIONI		
PER LA PROGETTAZIONE Arch. Francesco DE ROSA	APPROVAZIONE	VISTO IL POSITORE PROGETTAZIONE Sig. Giancarlo LANGELLA	
		VISTO IL POSITORE TERMINAL Sig. Luca ALVIGI	
0	AGO 2015	Prima emissione	AS GL GL
REVISIONE	DATA	DESCRIZIONE	REDATTO APPROVATO AUTORIZZATO