


LEGENDA IMPIANTO CABLAGGIO E FONIA			
SIMBOLO	DESCRIZIONE	SIMBOLO	DESCRIZIONE
	PRESA TELEFONICA RIAS		PRESA DATI RIAS

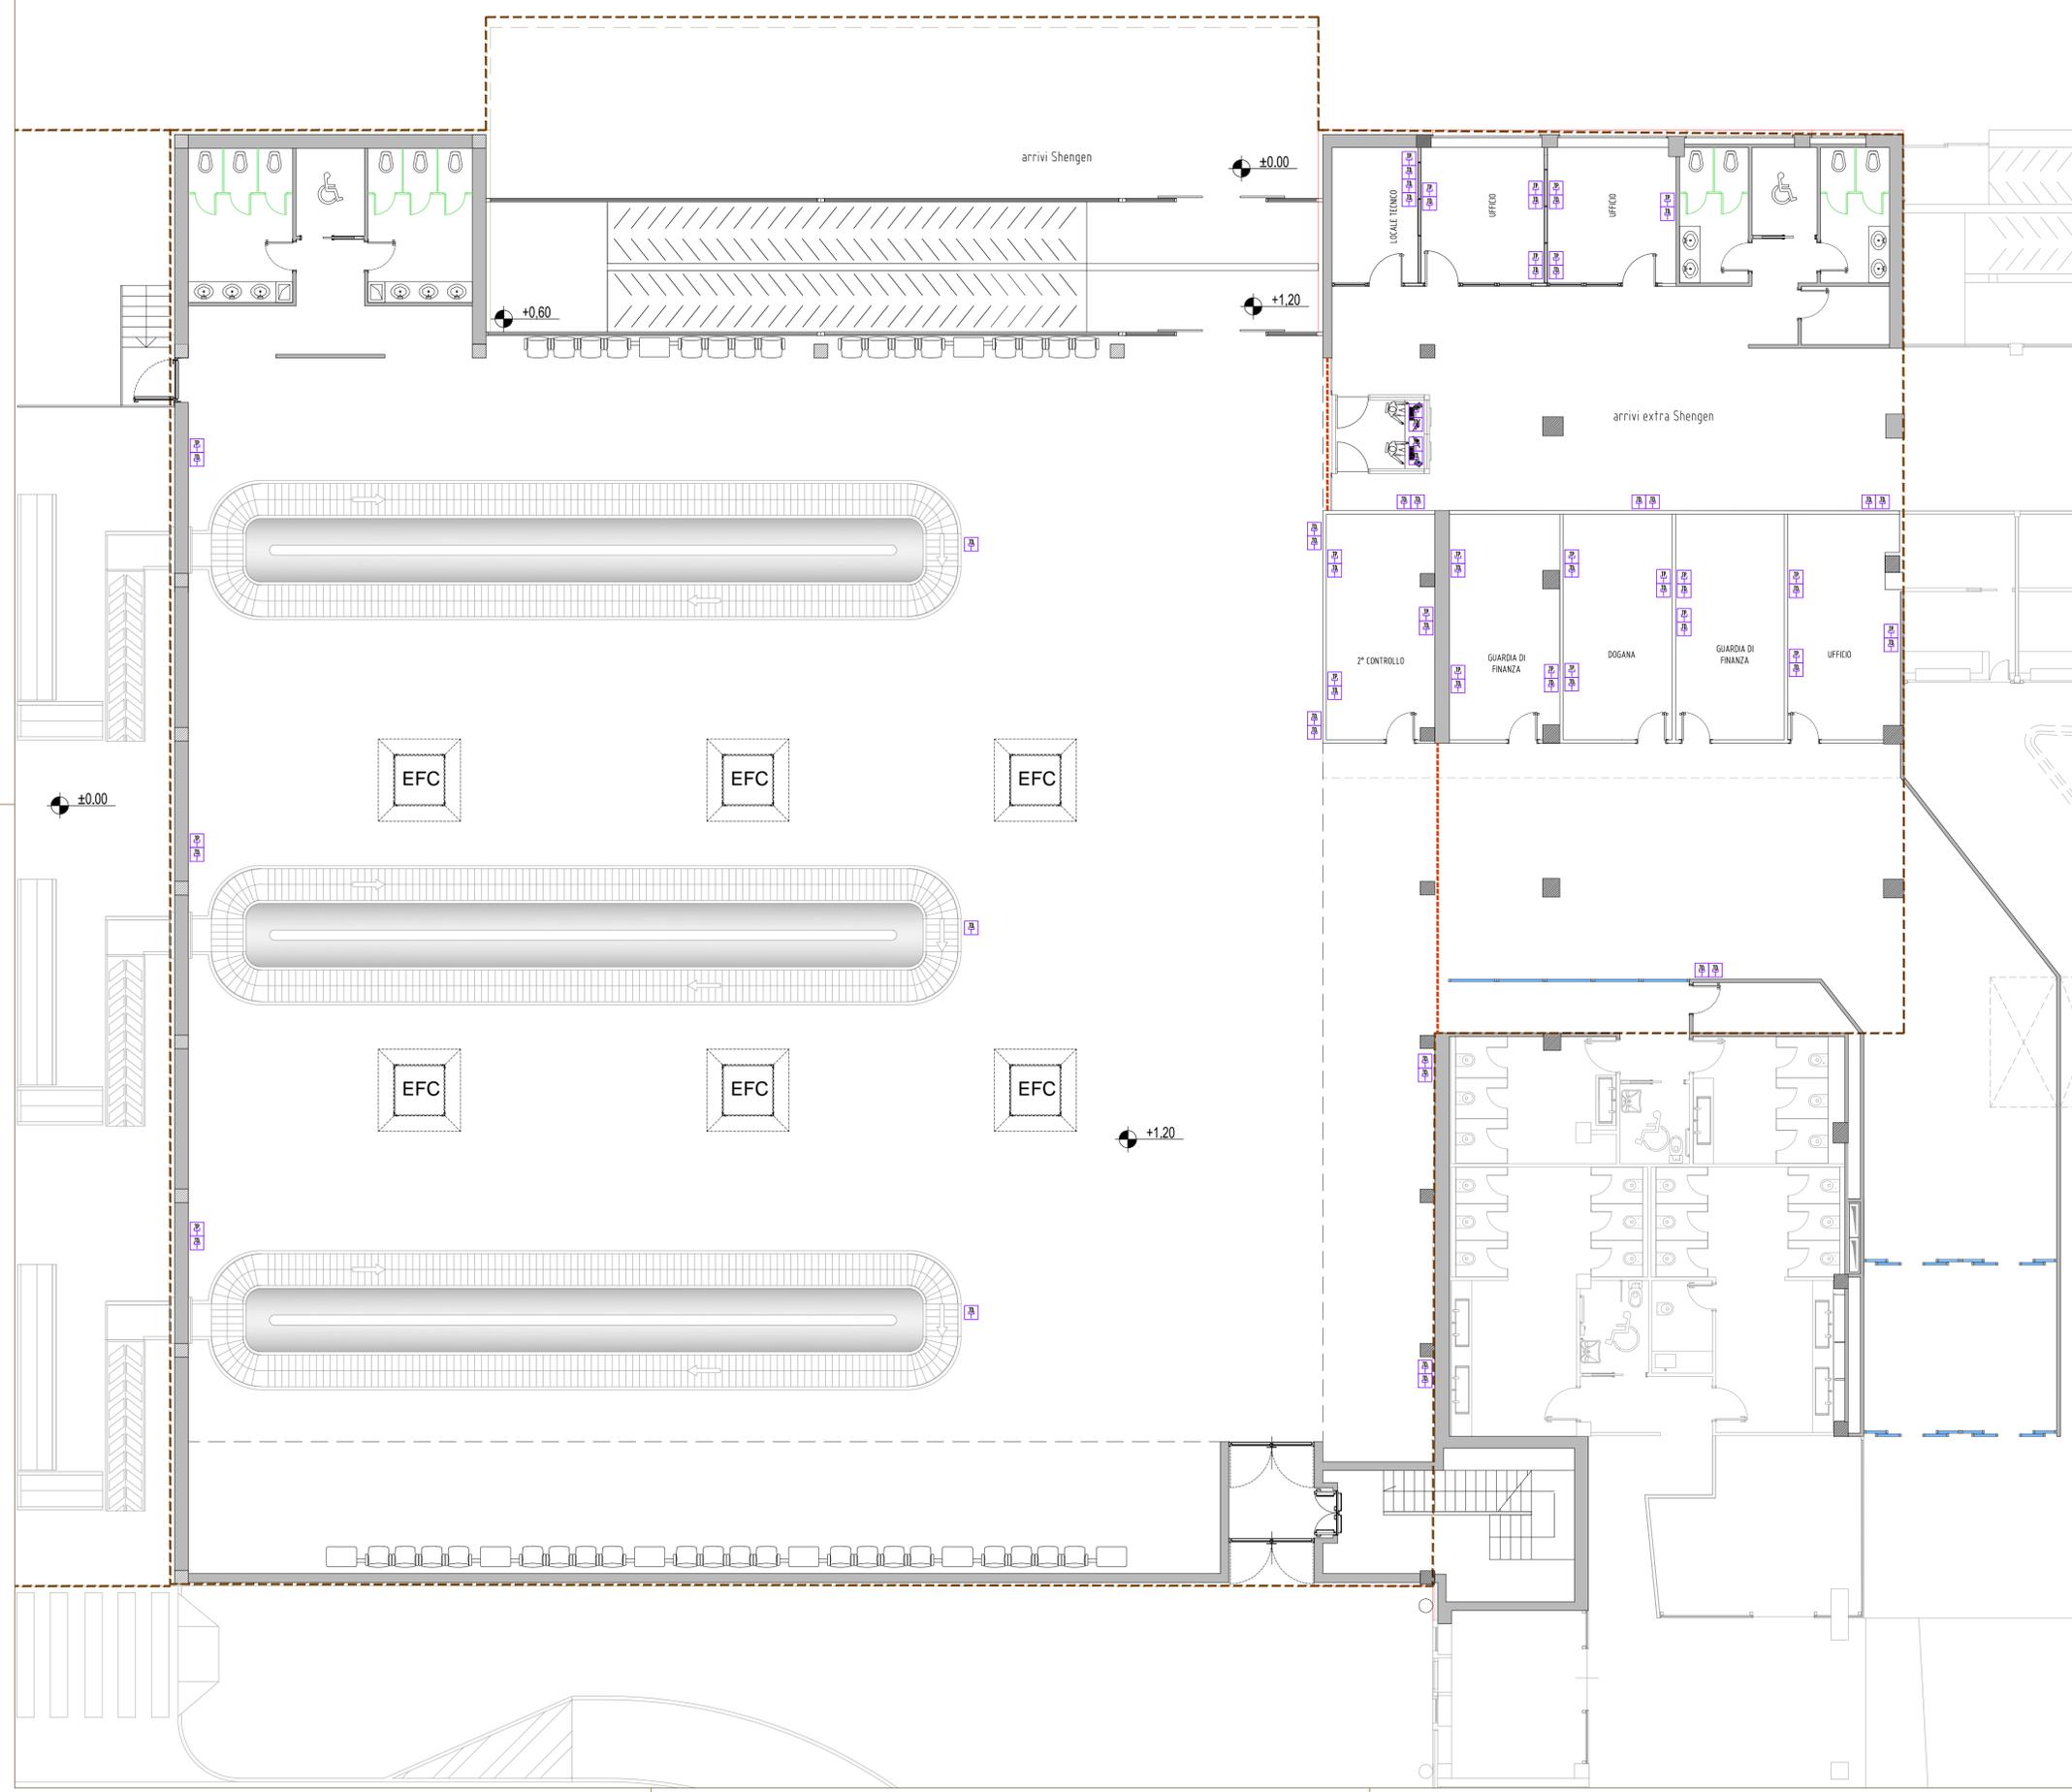

FSC Fondo per lo Sviluppo e la Coesione

Intervento finanziato con risorse FSC- Fondo per lo Sviluppo e Coesione

ENAC ENTE NAZIONALE PER L'AVIAZIONE CIVILE

SOGEAL SOCIETA' DI GESTIONE AEROPORTO ALGERO

Aeroporto di Alghero Fertilia
Adeguamento infrastrutture volo ICAO, miglioramento accessibilità aeroporto
"REALIZZAZIONE NUOVA SALA ARRIVI"

CUP: H11F11000320001

progetto:
MOSSA & DE ROSA
 architetti associati
 Arch. Francesco De Rosa
 Arch. G. Giuliano Mossa

Codice elaborato: E1.02		PROGETTO PRELIMINARE	
Scala: 1:200	Elaborato: IMPIANTI ELETTRICI PLANIMETRIA IMPIANTO CABLAGGIO STRUTTURATO		
Data: AGO 2015			
PER LA PROGETTAZIONE Arch. Francesco DE ROSA	APPROVAZIONE	VISTO IL PROGETTO PER PROGETTAZIONE Sig. Gianluca LANGELLA	
		VISTO IL PROGETTO PER TERMINAL Sig. Luisa ALIVISI	
D AGO 2015	Prima emissione	AS	GL
REVISIONE	DATA	DESCRIZIONE	READATTO APPROVATO AUTORIZZATO