


LEGENDA IMPIANTO DIFFUSIONE SONORA, INFORMATIVA VOLI			
SIMBOLO	DESCRIZIONE	SIMBOLO	DESCRIZIONE
	DIFFUSORE SONORO AD INCASSO NEL CONTROSSOFFITTO - POTENZA 6 WATT		TRONCA DA ESTERNO ESISTENTE
	OROLOGIO		MONITOR INFORMATIVA VOLI

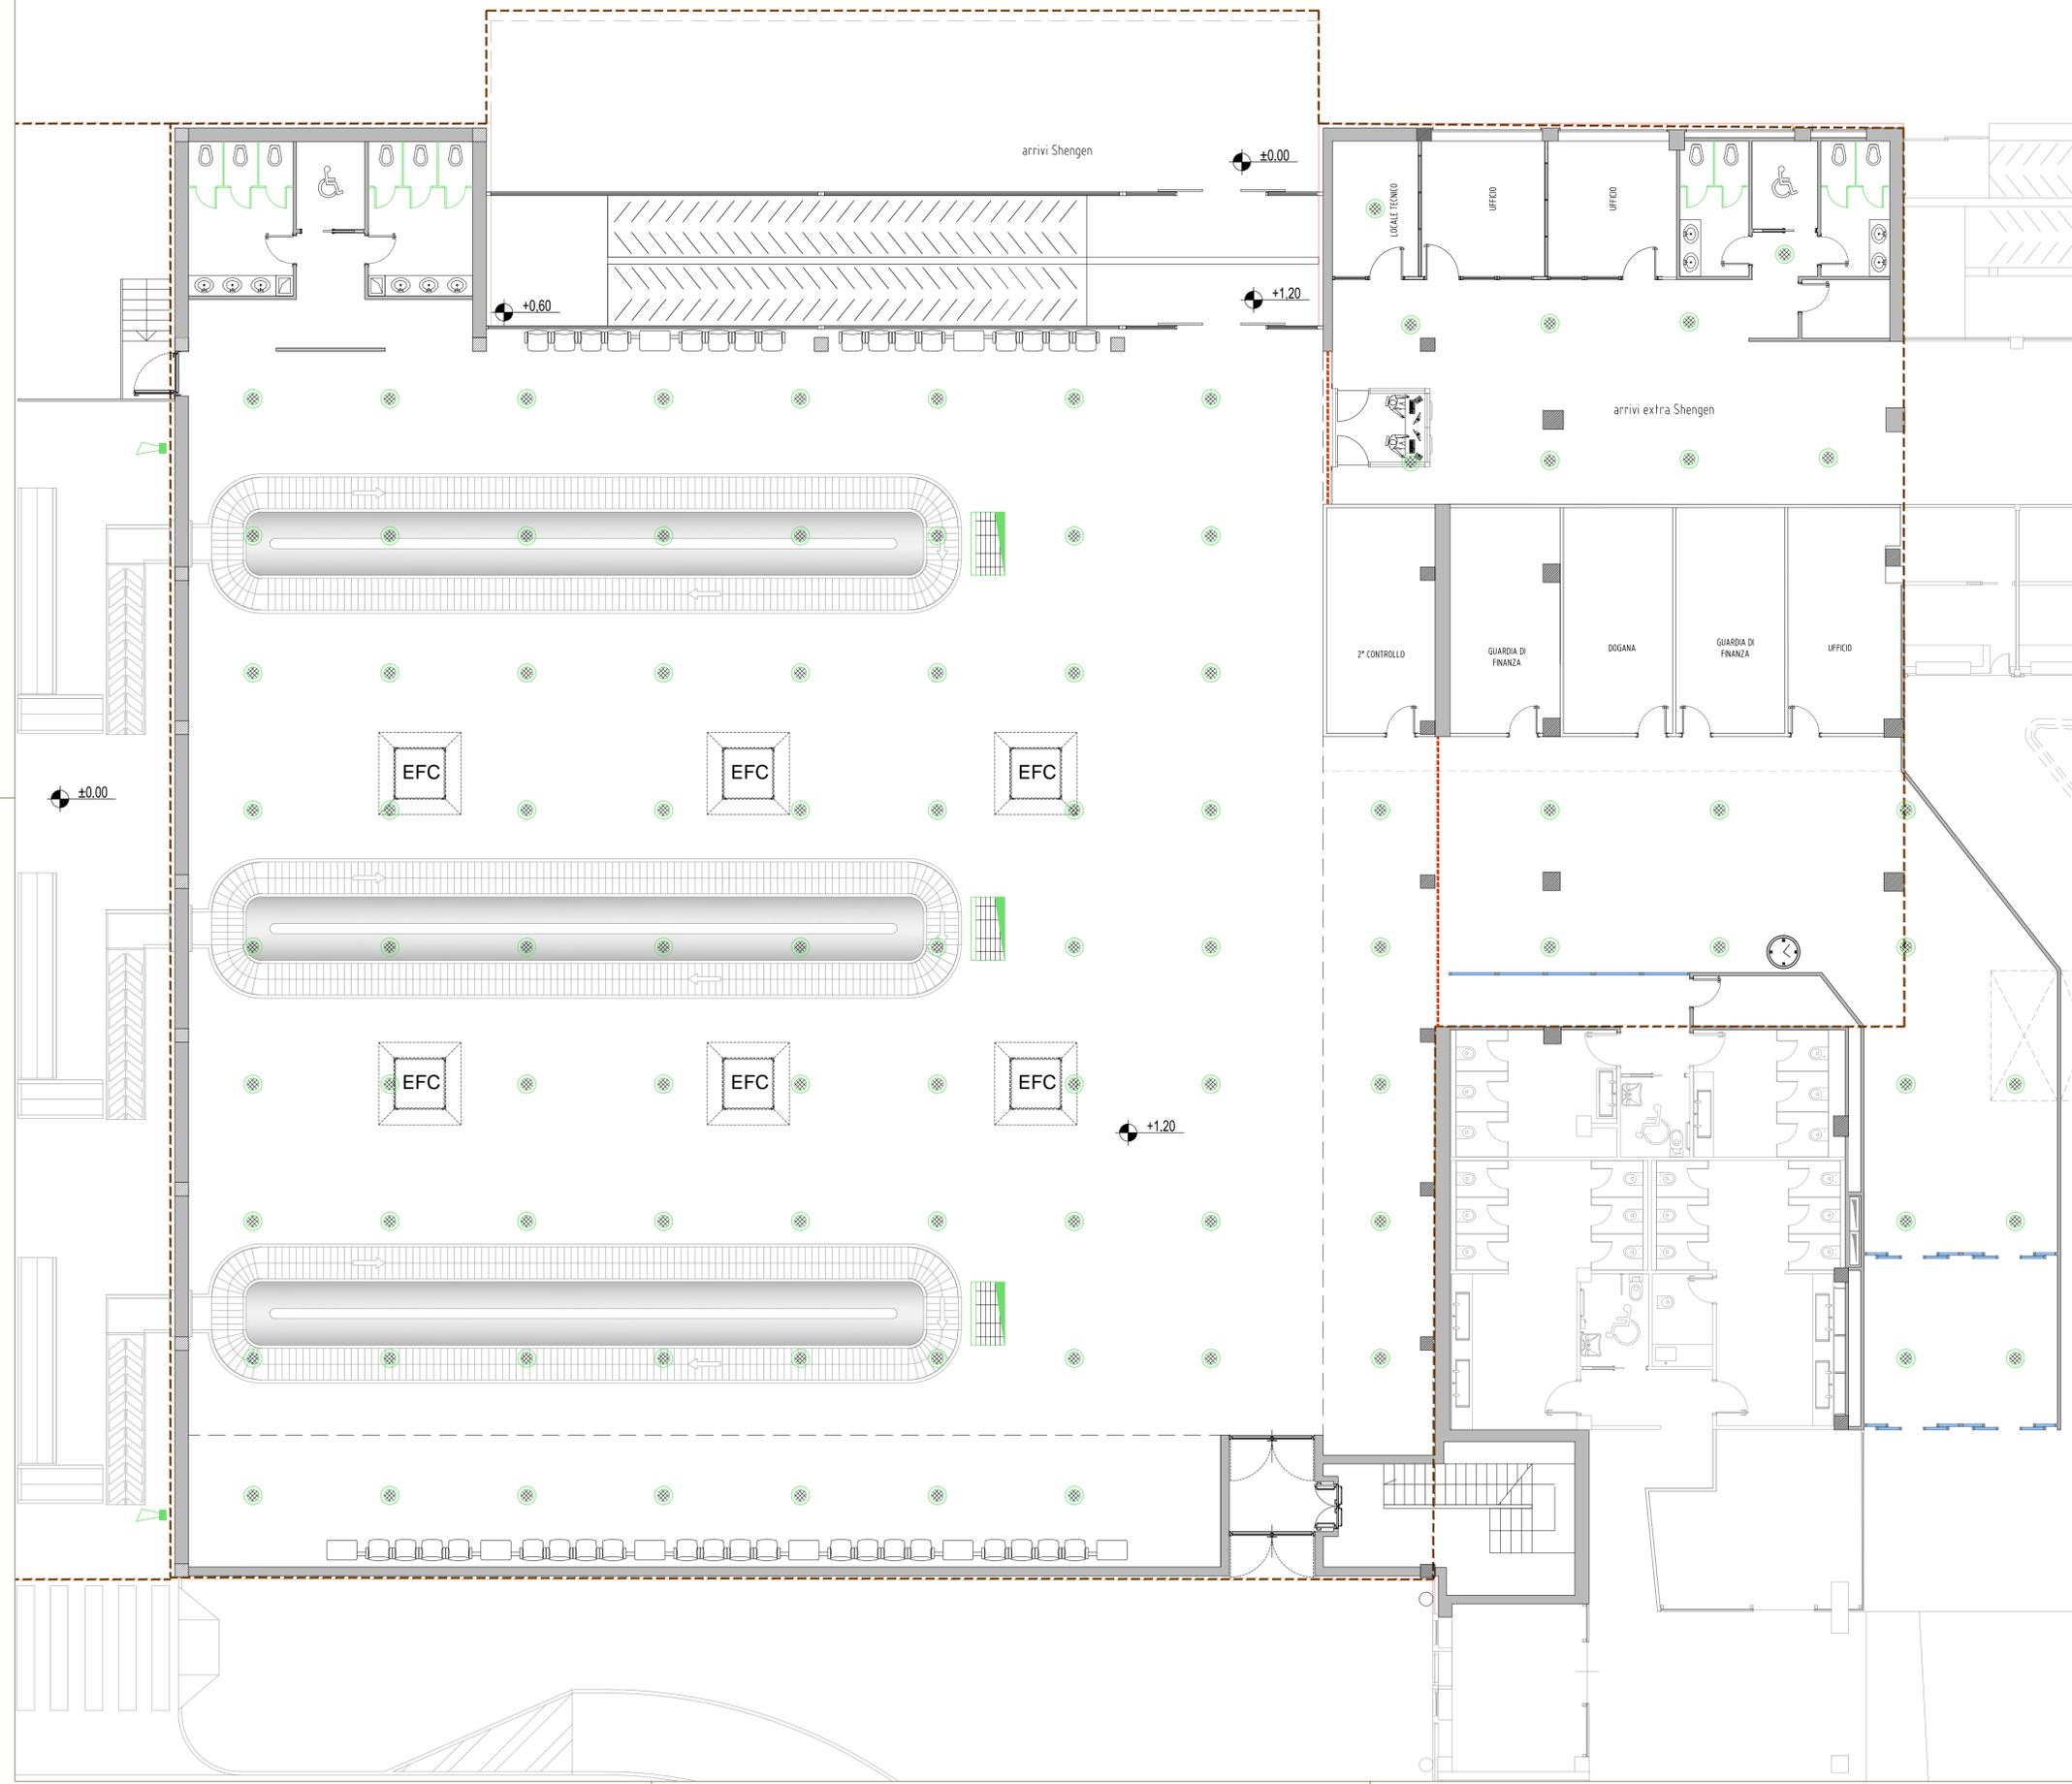

FSC Fondo per lo Sviluppo e la Coesione

Intervento finanziato con risorse FSC- Fondo per lo Sviluppo e Coesione

ENAC ENTE NAZIONALE PER L'AVIAZIONE CIVILE

REGIONE AUTONOMA DI SARDEGNA REGIONE AUTONOMA DELLA SARDEGNA

SOGEAL SOCIETA' DI GESTIONE AEROPORTO ALGHERO

Aeroporto di Alghero Fertilia
Adeguamento infrastrutture volo ICAO, miglioramento accessibilità aeroporto
"REALIZZAZIONE NUOVA SALA ARRIVI"

CUP: H11F11000320001

progetto:
MOSSA & DE ROSA
 architetti associati
 Arch. Francesco De Rosa
 Arch. G. Giuliano Mossa

Codice elaborato : E1.03		PROGETTO PRELIMINARE	
Scala : 1:200	Elaborato :		
Data : AGO 2015	IMPIANTI ELETTRICI PLANIMETRIA DIFFUSIONE SONORA E INFORMATIVA VOLI		
PER LA PROGETTAZIONE Arch. Francesco DE ROSA	APPROVAZIONE	VISTO IL PROGETTO PER LA PROGETTAZIONE Ing. Gianluca LANGELLA	
		VISTO IL PROGETTO PER IL TERMINAL Sig. Luca ALVISEI	
0	AGO 2015	Prima emissione	AS GL GL
REVISIONE	DATA	DESCRIZIONE	READATTO APPROVATO AUTORIZZATO