


NUOVI APPARATI AREE D'INTERVENTO

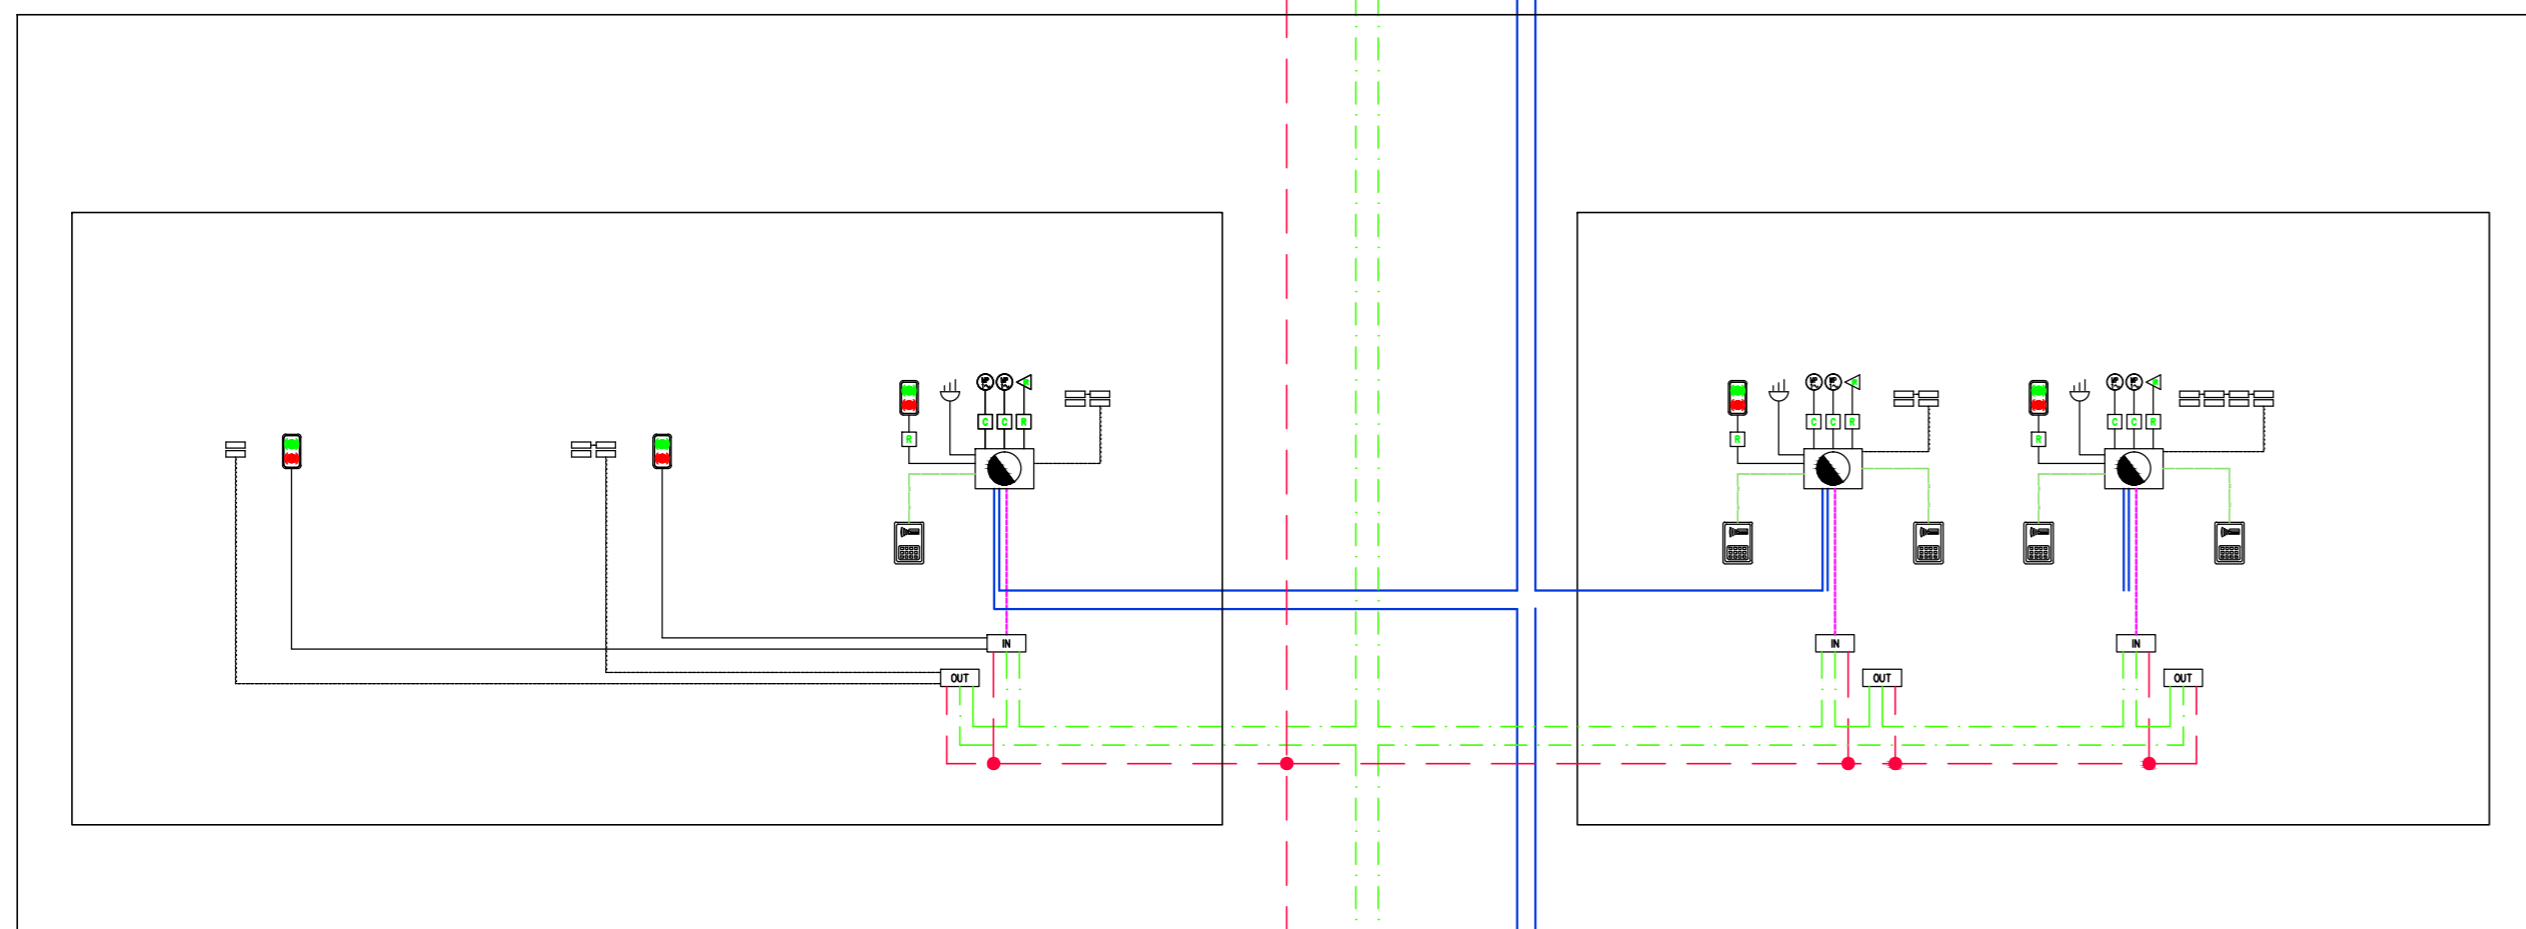

AGLI ALTRI APPARATI
IMPIANTO CONTROLLO ACCESSI ESISTENTE
AEROSTAZIONE



Intervento finanziato con risorse FSC- Fondo per lo Sviluppo e Coesione



Aeroporto di Alghero Fertilia
Adeguamento infrastrutture volo ICAO, miglioramento
accessibilità aeroporto
"REALIZZAZIONE NUOVA SALA ARRIVI"



CUP: H11F11000320001

progetto:
MOSSA & DE ROSA
architetti associati
Arch. Francesco De Rosa
Arch. G. Giuliano Mossa

Codice elaborato : E2.05		PROGETTO PRELIMINARE			
Scala :		Elaborato :			
Data: AGO 2015		IMPIANTI ELETTRICI SCHEMA A BLOCCHI CONTROLLO ACCESSI			
PER LA PROGETTAZIONE Arch. Francesco DE ROSA		APPROVAZIONE		VISTO IL POSTHOLDER PROGETTAZIONE Ing. Gianluca LANGELLA	
				VISTO IL POSTHOLDER TERMINAL Sig. Luisa ALIVESTI	
0	AGO 2015	Prima emissione	AS	GL	GL
REVISIONE	DATA	DESCRIZIONE	READATTO	APPROVATO	AUTORIZZATO