





STUDIO PRELIMINARE AMBIENTALE

2° REATTORE HDS

**ALLEGATO 1 – PLANIMETRIA GENERALE DI
STABILIMENTO**

RAFFINERIA DI ROMA S.P.A.

STPRLAMB101

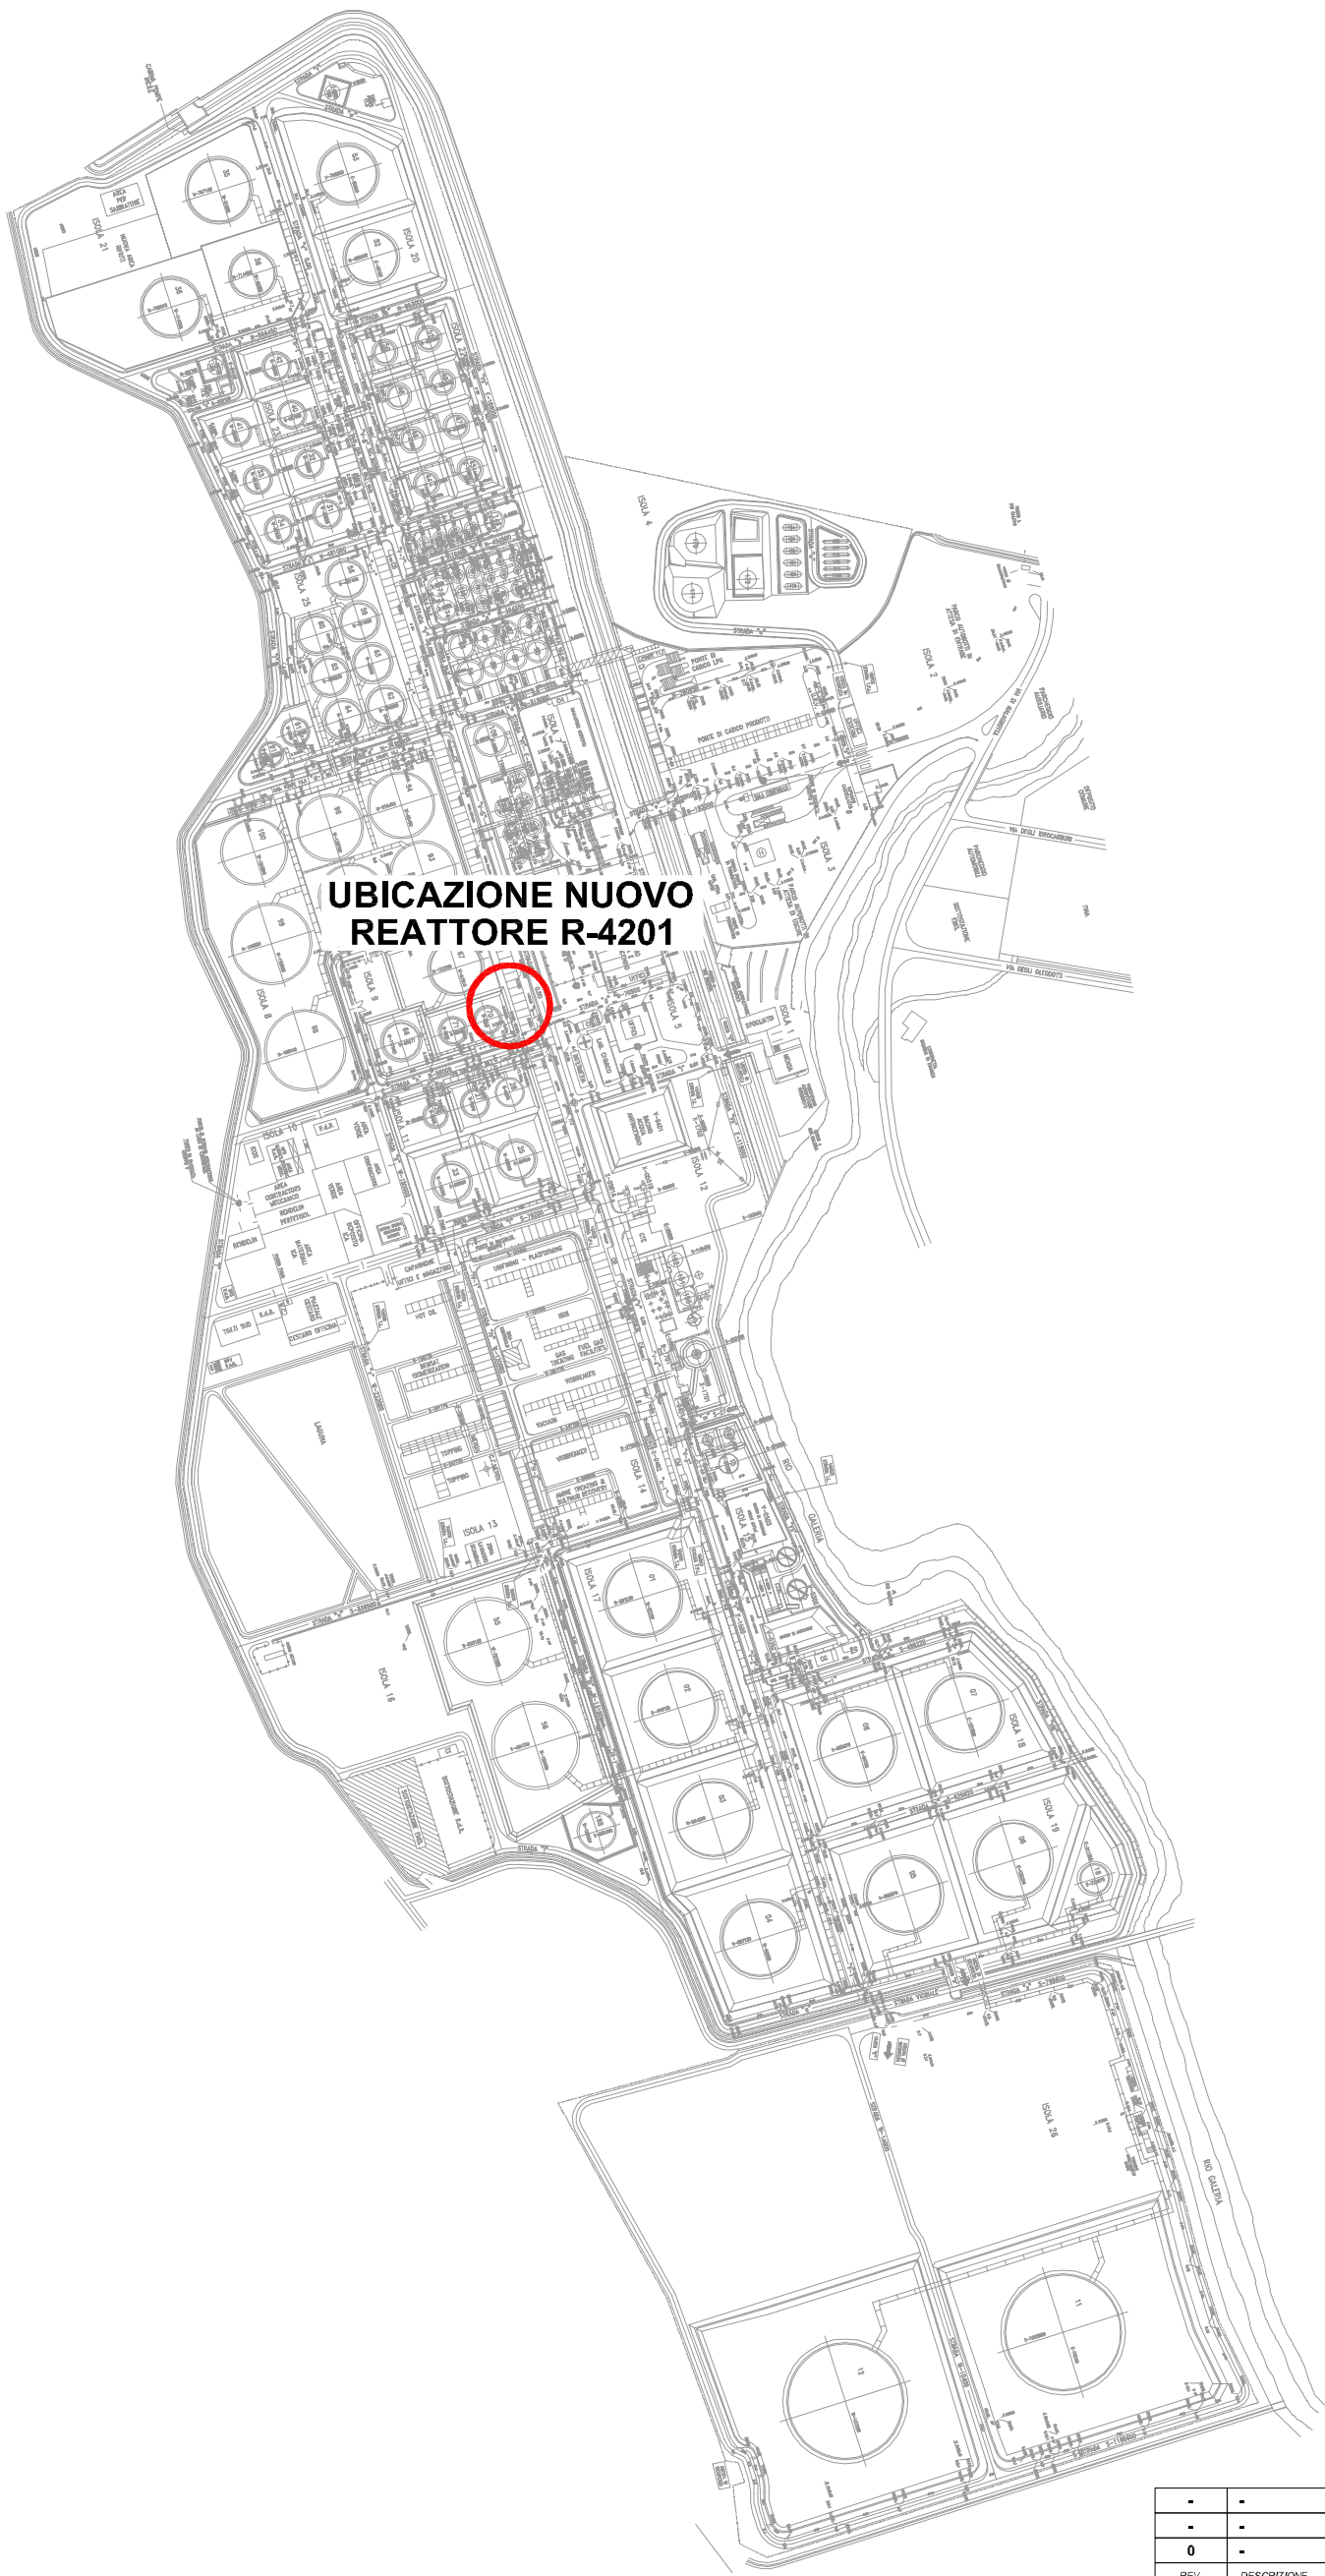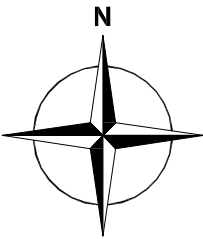

UBICAZIONE NUOVO
REATTORE R-4201



SCALA GRAFICA

-	-	-	-	-	-
0	-	24/02/2011	G.A.	T.P./S.P.	F.DP.
REV.	DESCRIZIONE	DATA	DIS.	CONTR.	APP.



Via W/lt. 27
I-20143 Milano
Tel. +39.02.422556.1
Fax. +39.02.422556.21

RAFFINERIA DI ROMA S.p.A.
Studio Preliminare Ambientale - 2° Reattore HDS

ALLEGATO 01: PLANIMETRIA GENERALE DI STABILIMENTO

CODICE	N° COMMESSA	PLOT	SCALA	N° DISEGNO	Foglio	di
03W01	46320000.00101	1:1	1:6.000	ALLEGATO 01	1	1

E' VIETATA LA RIPRODUZIONE DI QUESTO DOCUMENTO SENZA PREVENTIVA AUTORIZZAZIONE SCRITTA URS ITALIA

STPRLAMB101