



STUDIO PRELIMINARE AMBIENTALE

2° REATTORE HDS


ALLEGATO 7 – FOTOINSERIMENTI

ALLEGATO 7A: PUNTI DI VISTA FOTOGRAFICI

**ALLEGATO 7B: VISTA TRIDIMENSIONALE DEL NUOVO REATTORE
HDS**

RAFFINERIA DI ROMA S.P.A.

STPRLAMB107A / STPRLAMB107B

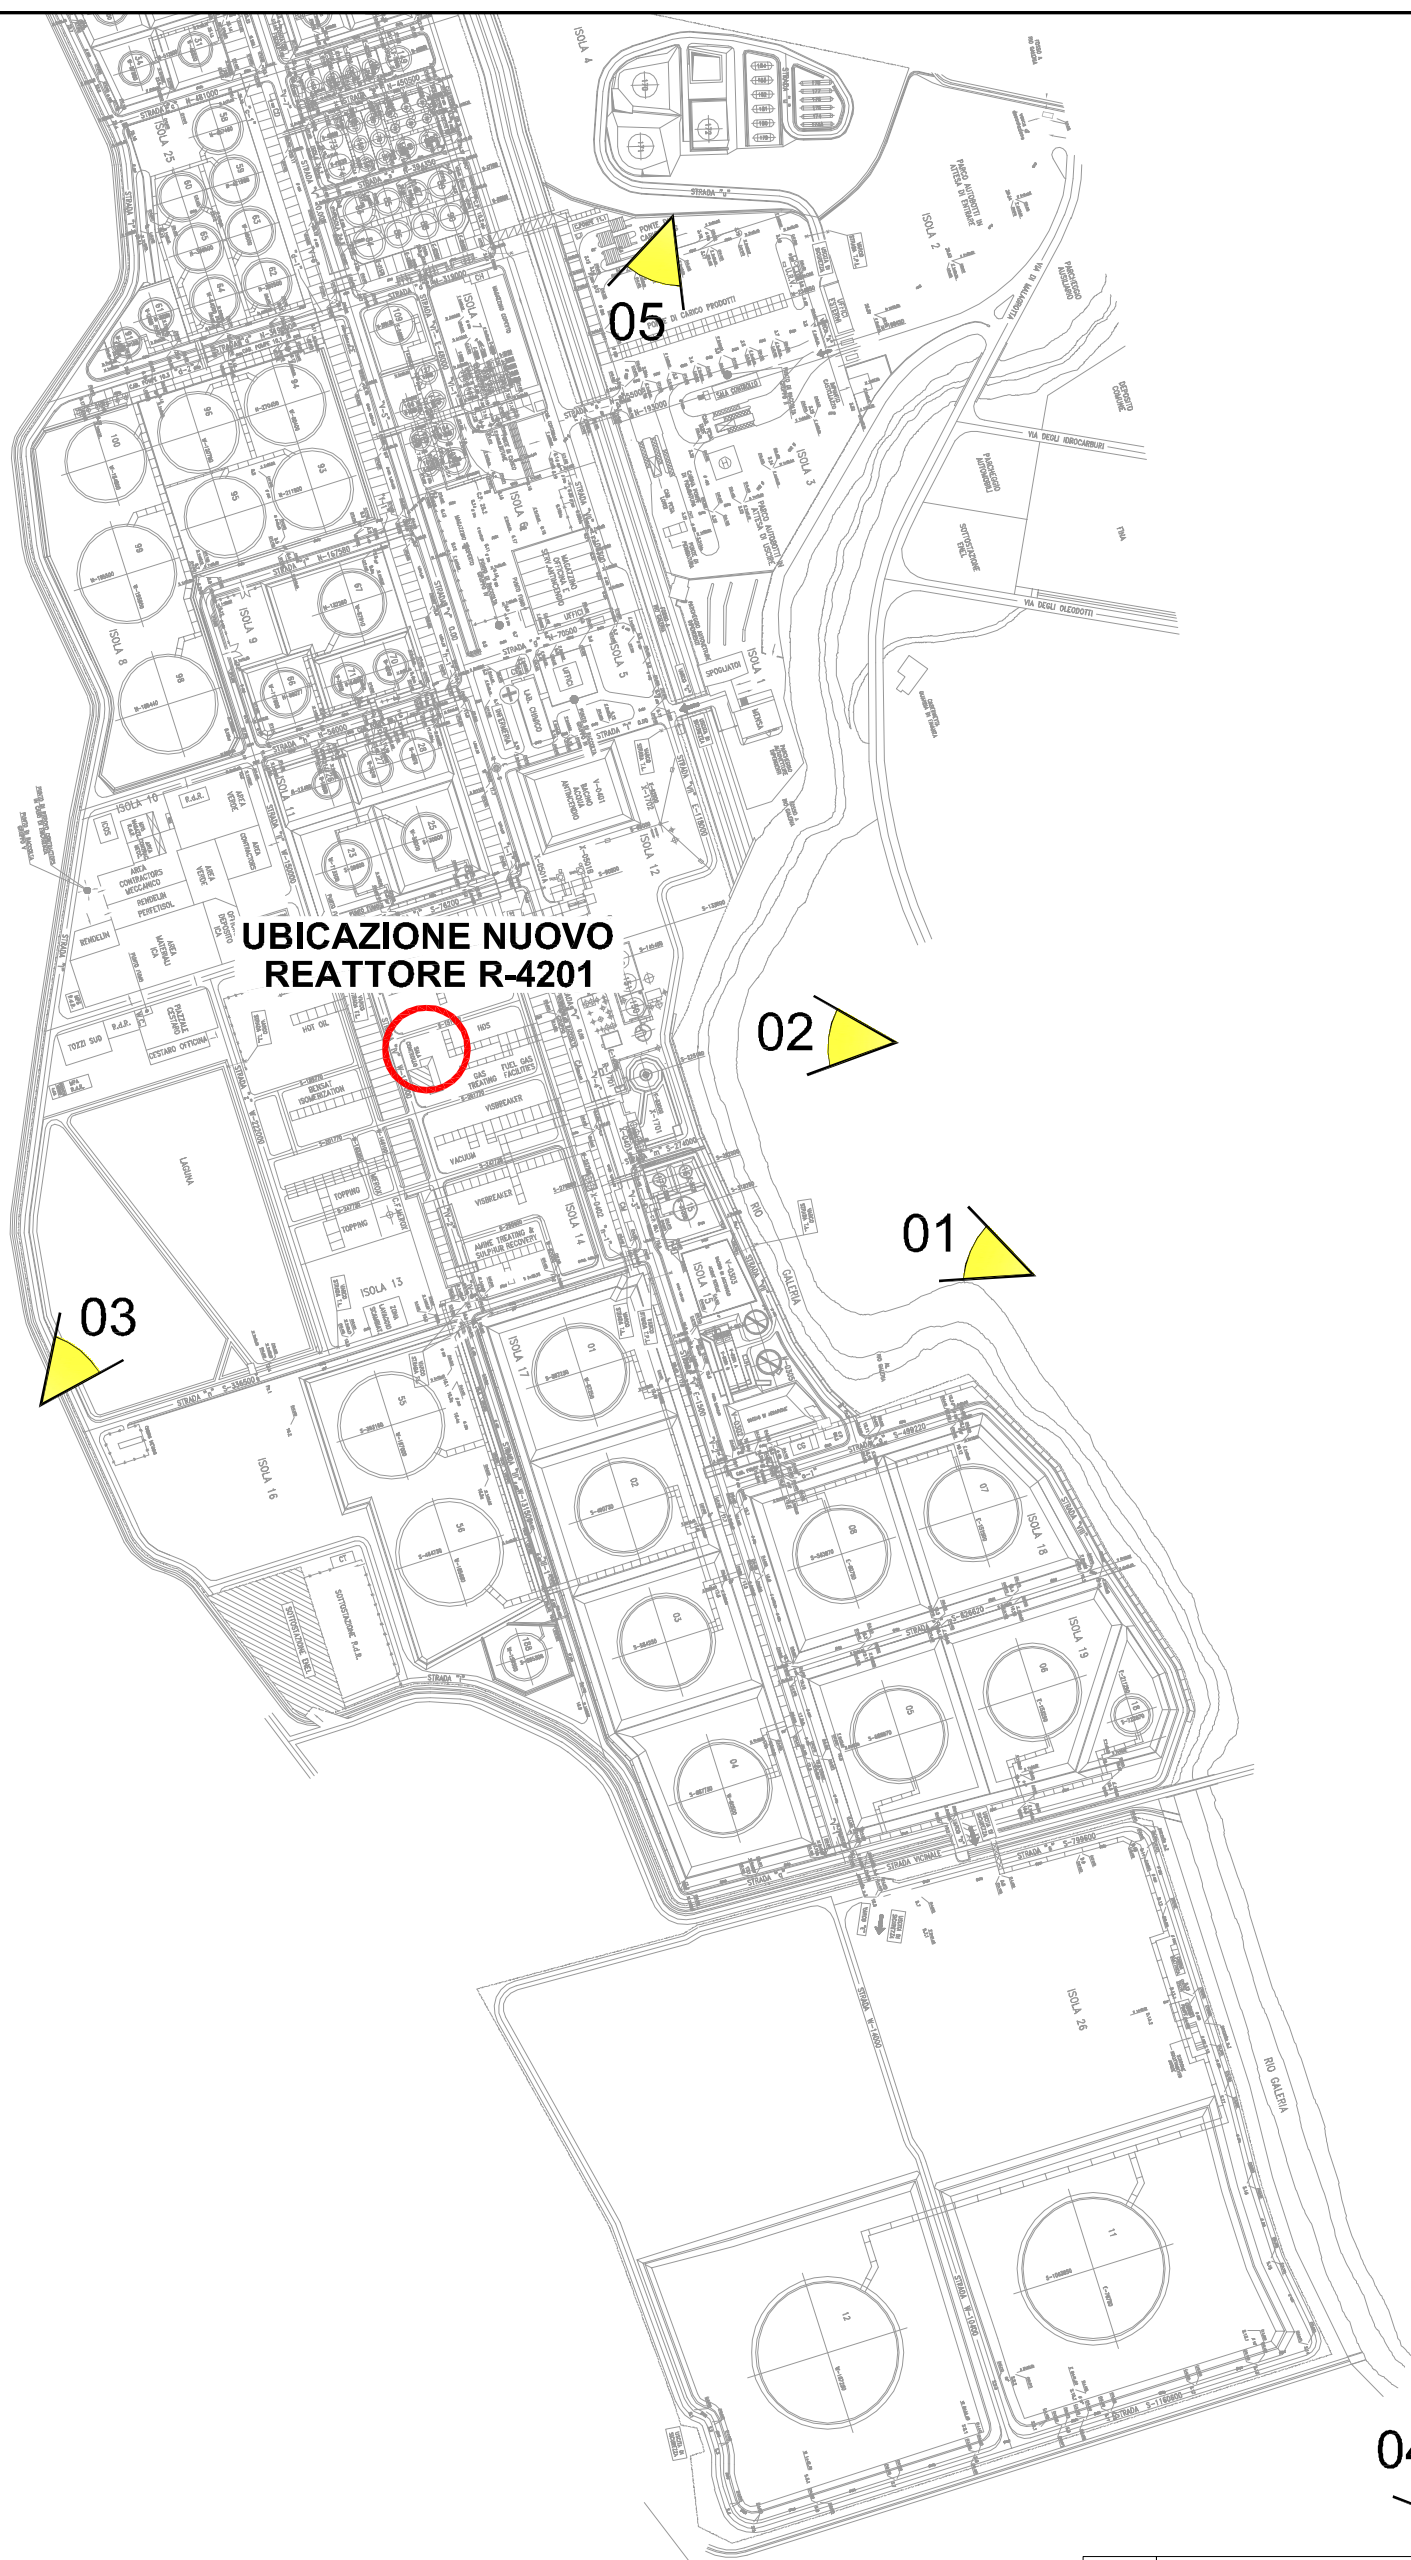

STPRLAMB107A

URS
Italia

Via Watt, 21
I-20143 Milano
Tel. +39,02,422556,
Fax. +39,02,422556,2

Via Watt, 2
I-20143 Milan
Tel. +39.02.422556.
Fax. +39.02.422556.2

ALLEGATO 7A: PUNTI DI VISTA FOTOGRAFICI

CODICE	N° COMMESSA	PLOT	SCALA	N° DISEGNO	Foglio	di
03W01	46320000.00101	1:1	1:5.000	ALLEGATO 7A	1	1

E' VIETATA LA RIPRODUZIONE DI QUESTO DOCUMENTO SENZA PREVENTIVA AUTORIZZAZIONE SCRITTA URS ITALIA

UBICAZIONE NUOVO REATTORE R-4201



SCALA GRAFICA

-	-	-	-	-	-
0	-	24/02/2011	G.A.	T.P./S.P.	F.D.P.
REV.	DESCRIZIONE	DATA	DISE.	CONTR.	APP.

URS
Italia

Via Minc 27
I-20143 Milano
Tel. +39.02.422556.1
Fax. +39.02.422556.21

RAFFINERIA DI ROMA S.p.A.
Studio Preliminare Ambientale - 2° Reattore HDS

ALLEGATO 7B: VISTA TRIDIMENSIONALE
DEL NUOVO REATTORE HDS

STPRLAMB107B

CODICE	N° COMMESSA	F.C.T.	SCALA	N° DISEGNO	Foglio	di
03W01	46320000.00101	1-1	1:4.000	ALLEGATO 7B	1	1
E' VIETATA LA RIPRODUZIONE DI QUESTO DOCUMENTO SENZA PREVENTIVA AUTORIZZAZIONE SCRITTA URS ITALIA						