

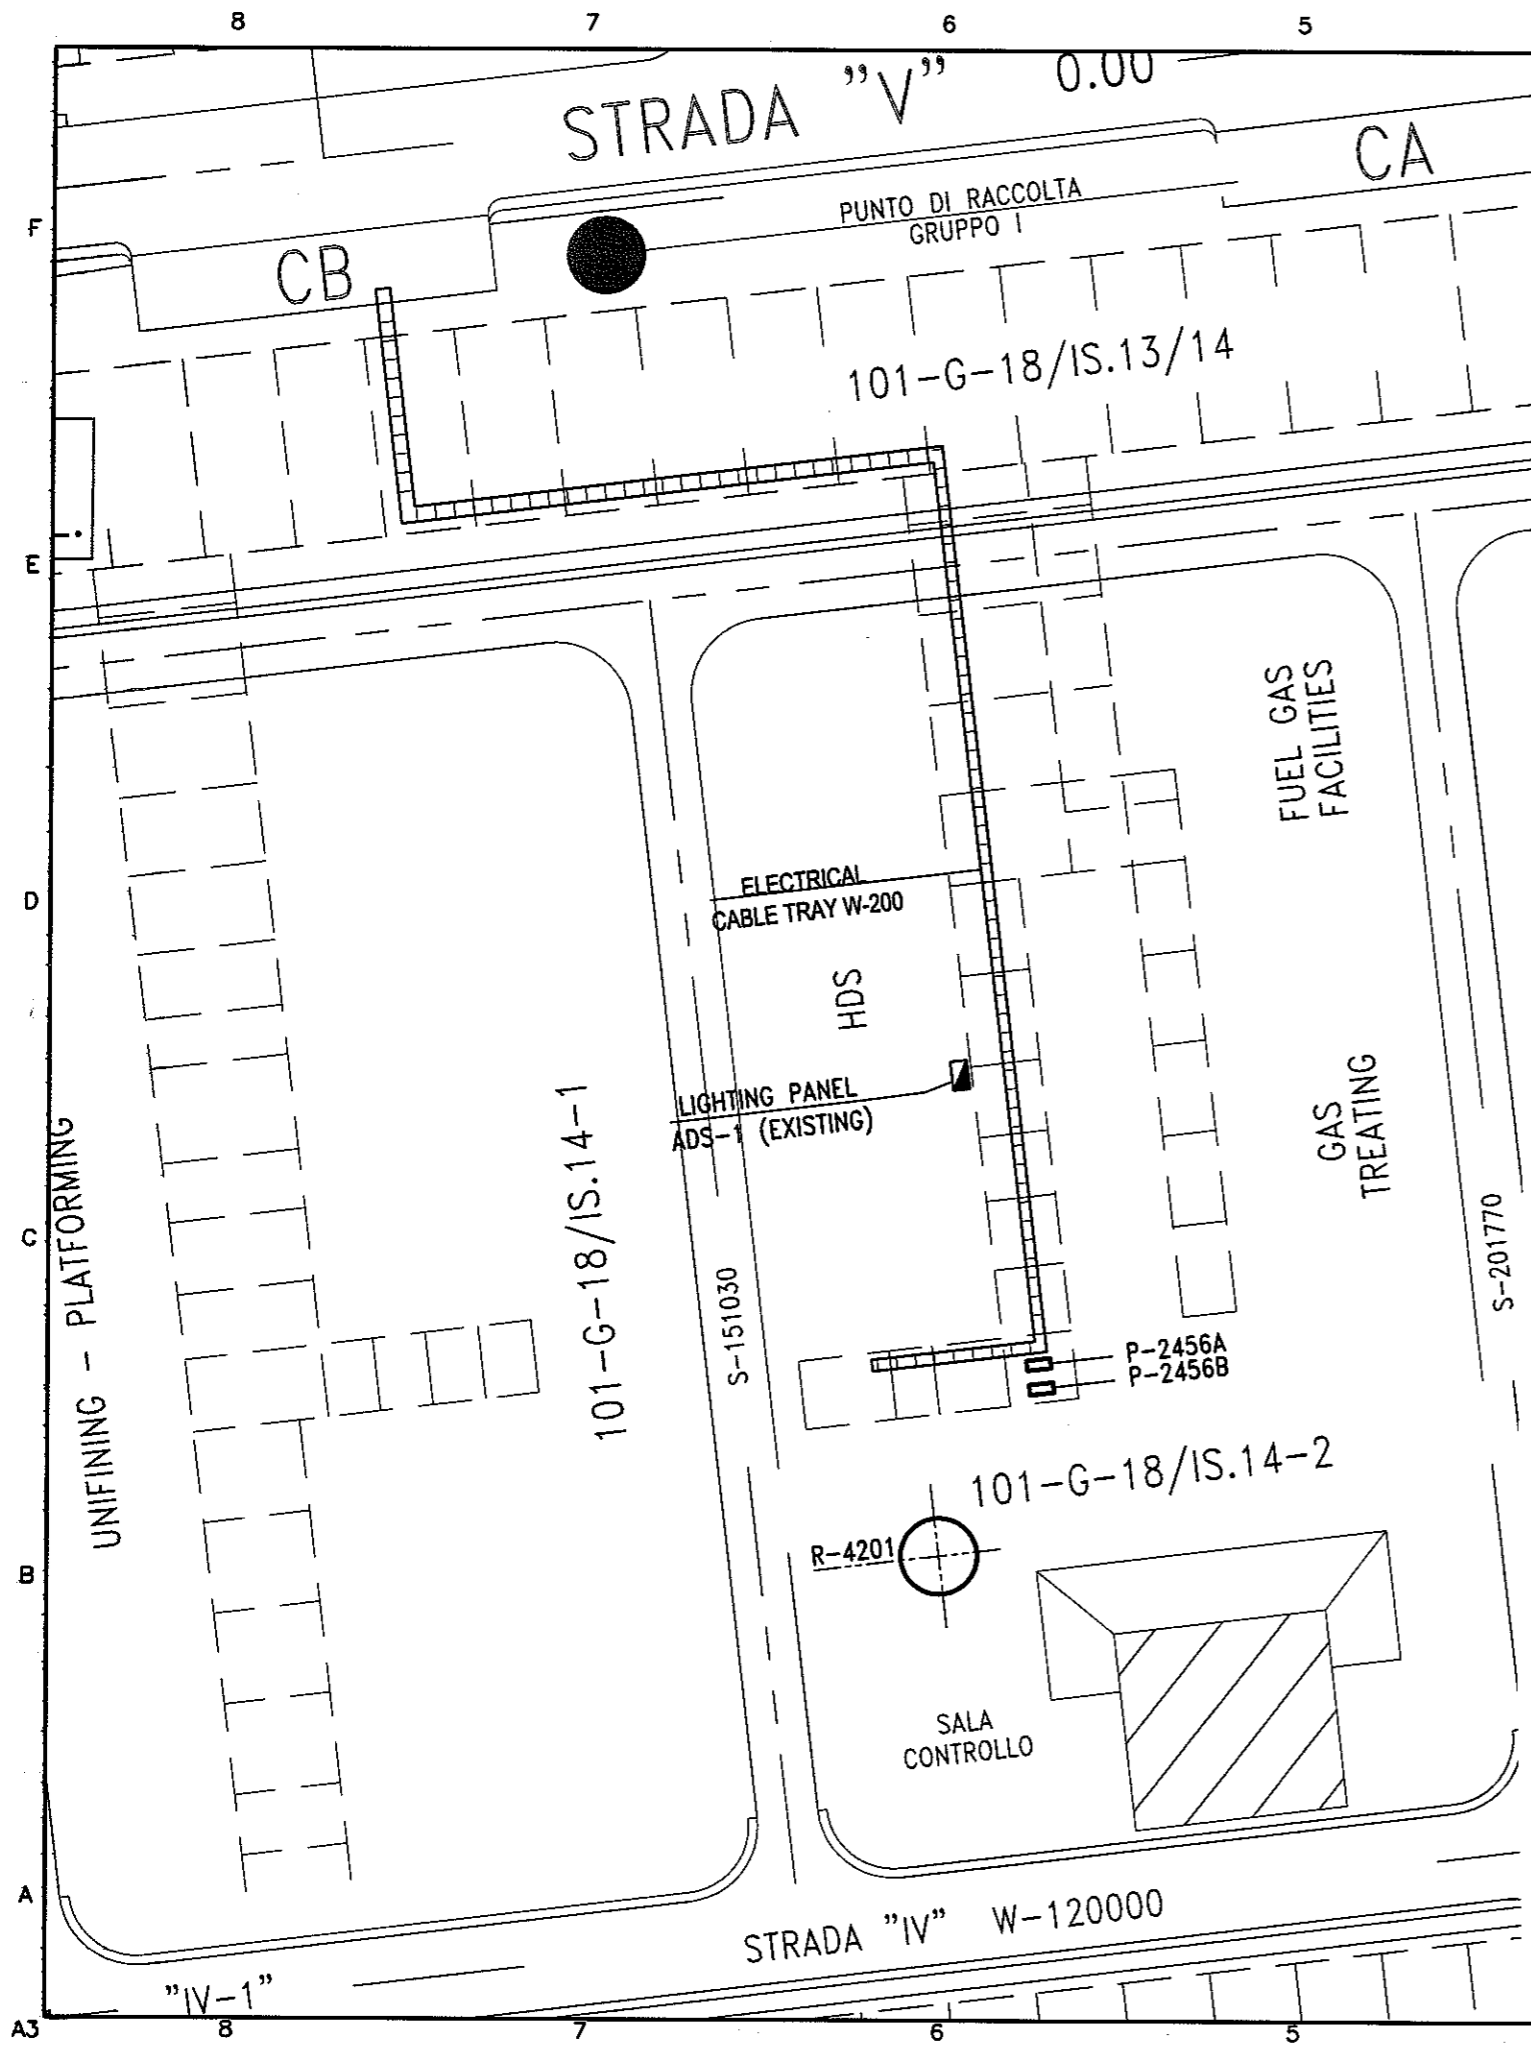


STUDIO PRELIMINARE DI VINCA
2° REATTORE HDS

ALLEGATO 6 – UBICAZIONE DEL NUOVO
REATTORE R-4201



RAFFINERIA DI ROMA S.P.A.


STPRVINCA206



DOCUMENTI DI RIFERIMENTO			N.

LEGGEND:

-  CABLE TRAY
-  LIGHTING PANEL (EXISTING)

00	24/09/10	FIRST ISSUE	<i>Am GENTILI</i>	<i>M LAI</i>	<i>Lee ALECCESE</i>
REV. Rev.	DATA Date	DESCRIZIONE Description	RED. Prepared	CONTR. Checked	APPR. Approved
UNIT 124-HDS REACTOR ELECTRICAL CABLE ROUTING					
		CLIENTE/LOCALITA' : RAFFINERIA DI ROMA S.p.A. Client/location : RAFFINERIA DI ROMA S.p.A. IMPIANTO : 2nd HDS REACTOR PROJECT Plant :			
FORM. Form.	SCALA Scale	PROGETTO Job	DOCUMENTO Document	FOGLIO Sheet	REV. Rev.
A3	1:500	P-1419	NVR-0124-001	01 of 01	01 00