



PLANIMETRIA DI PROGETTO

SCALA 1:25.000

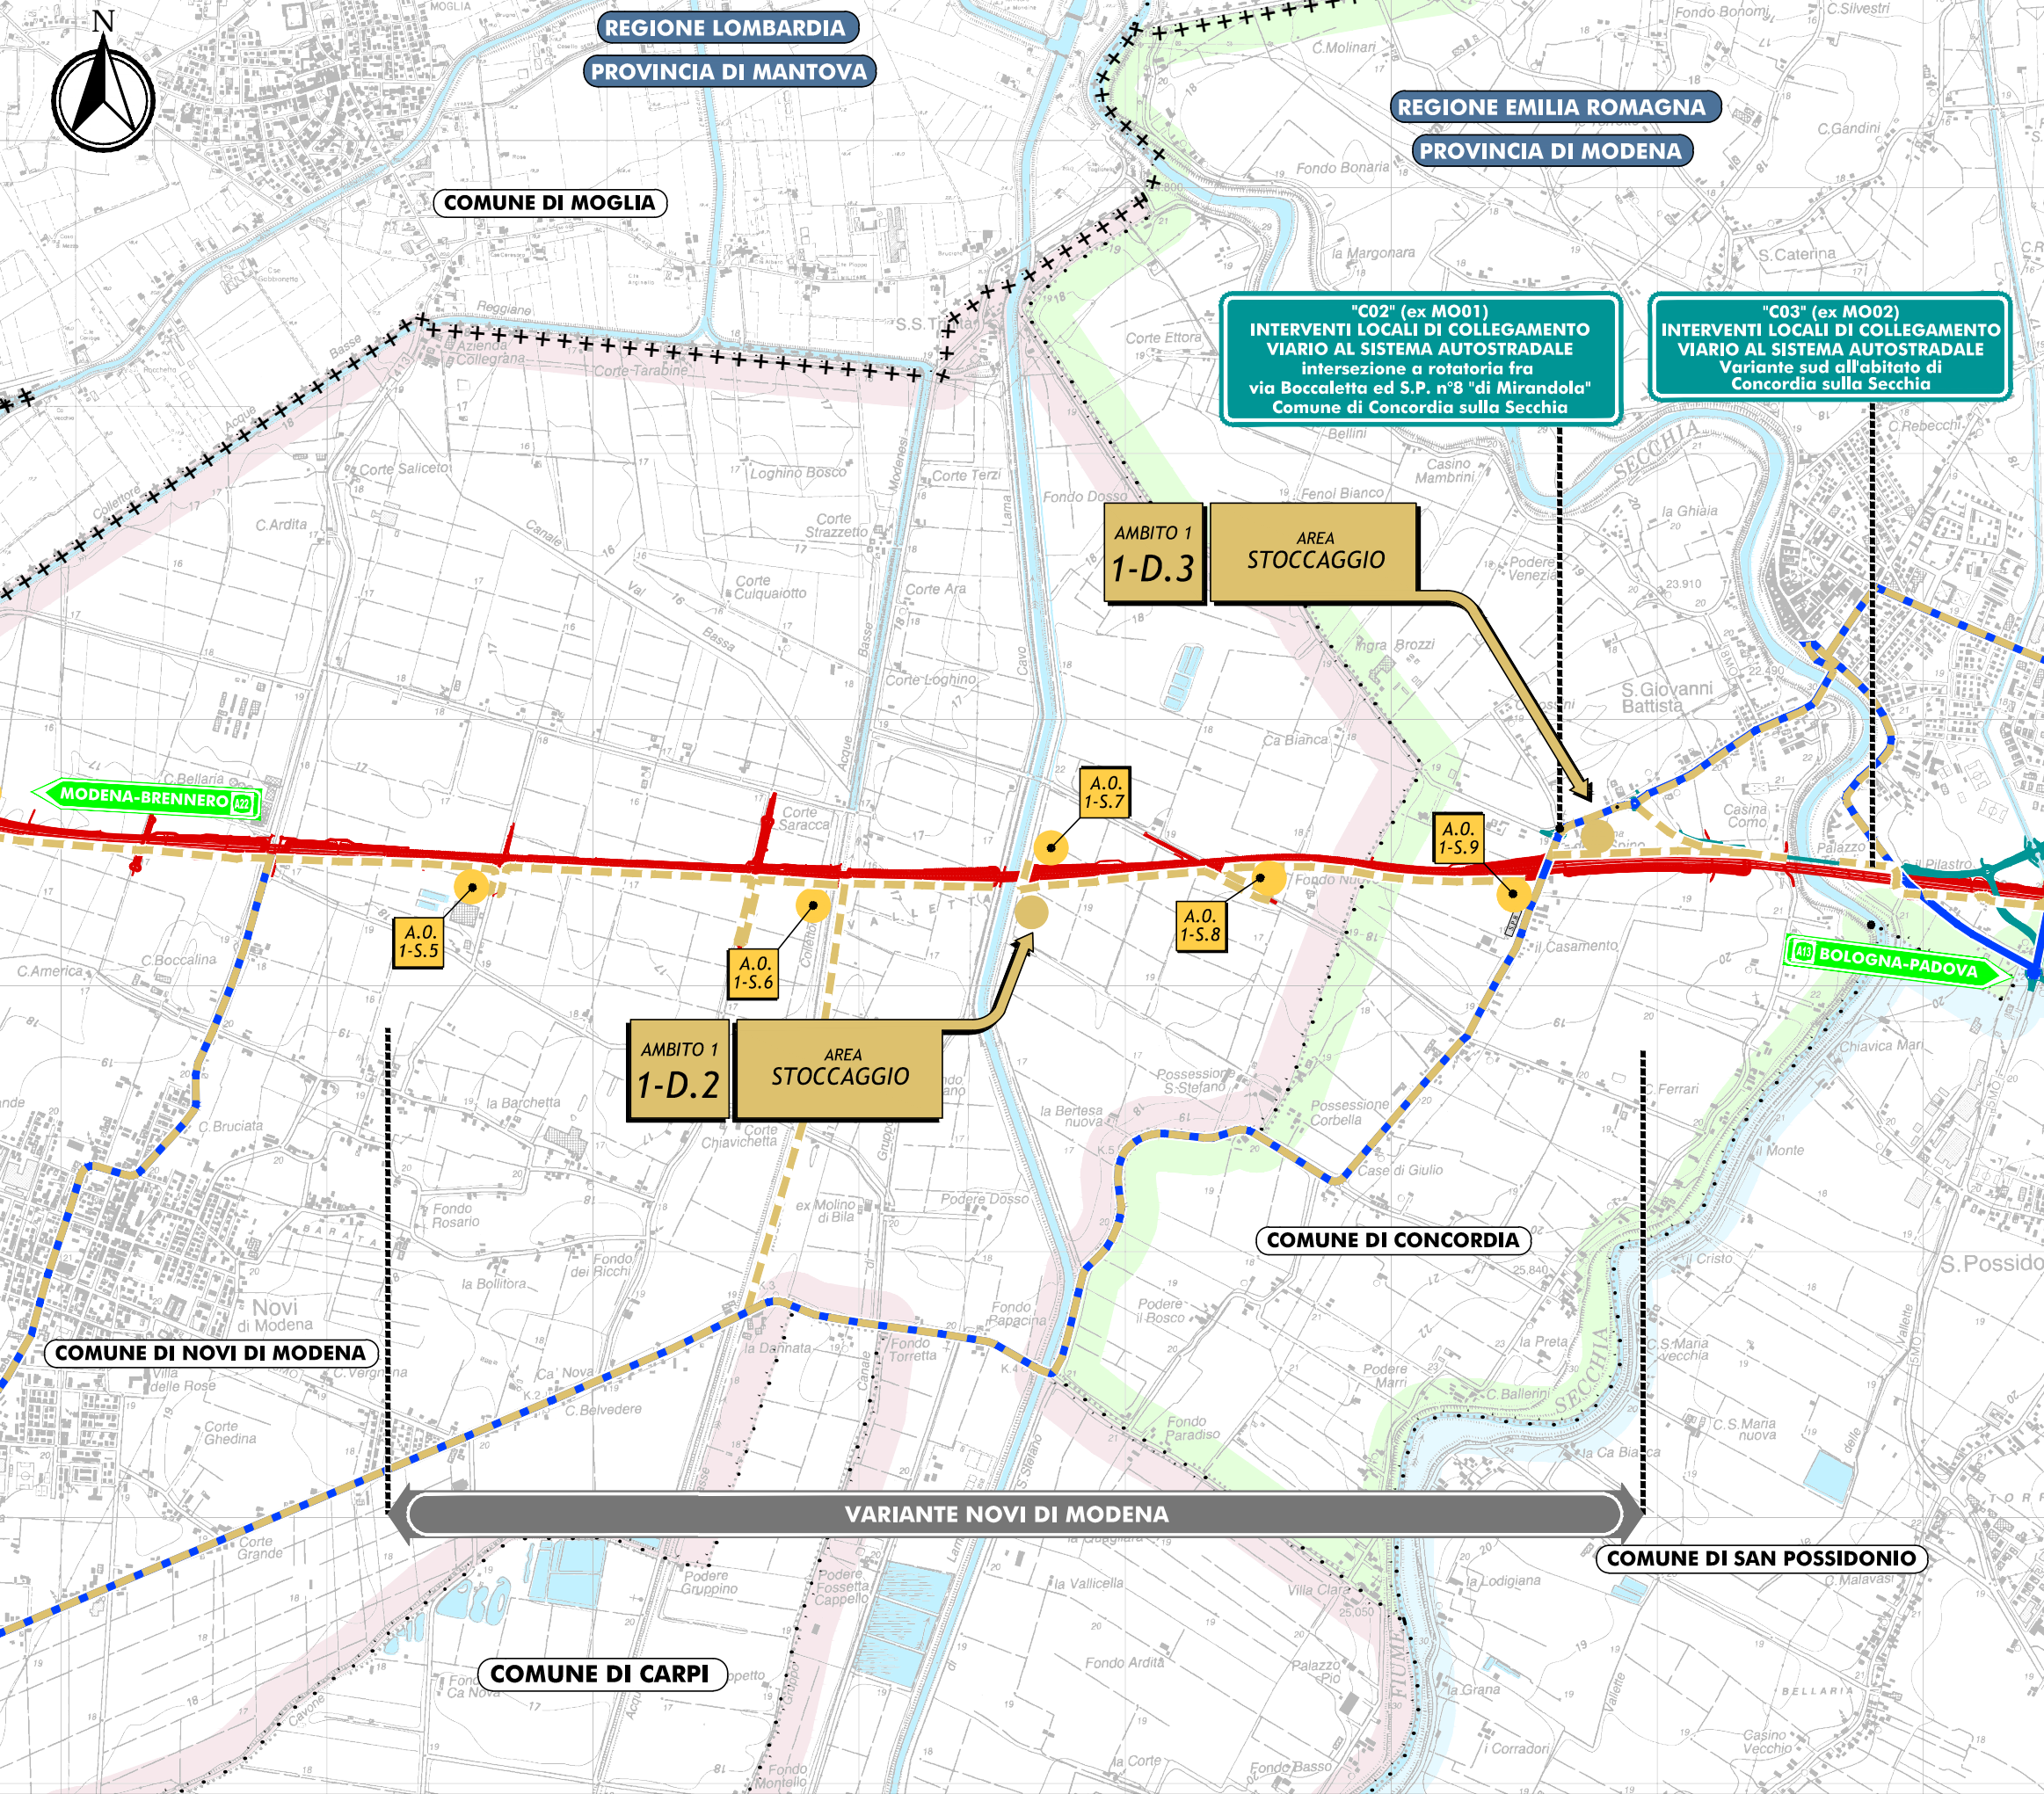

QUADRO D'UNIONE

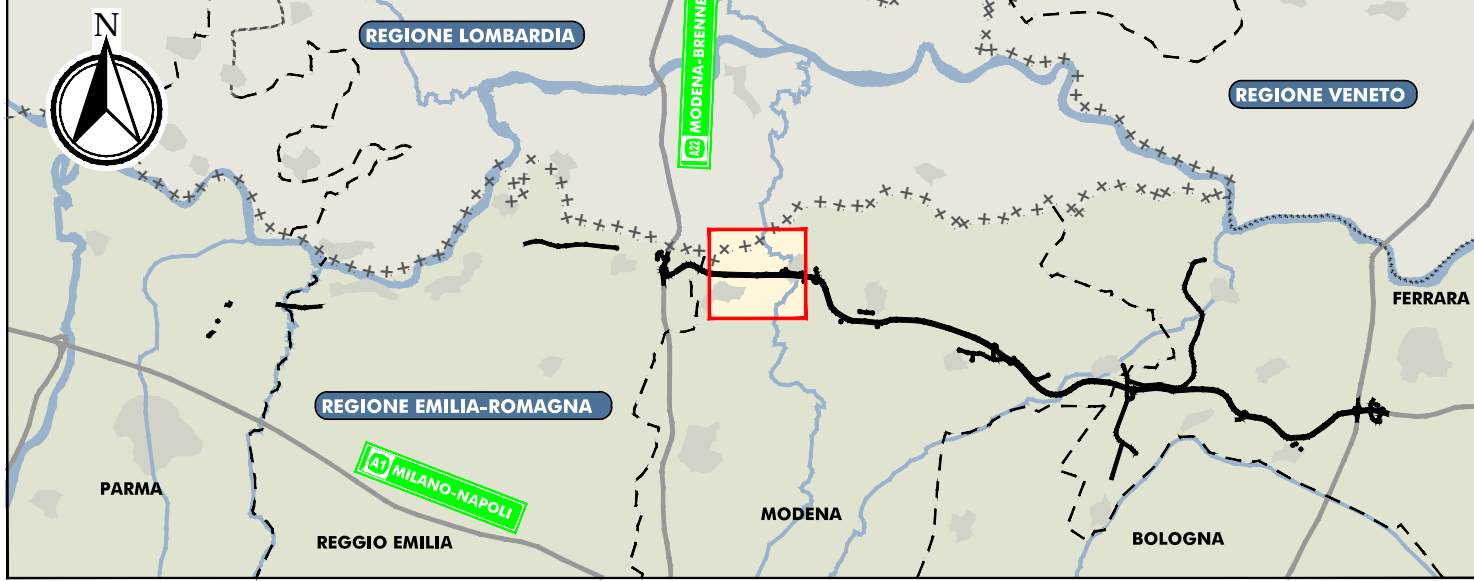


LEGENDA

- TERRITORIO**
- +++++++ CONFINI REGIONALI
 - CONFINI PROVINCIALI
 - CONFINI COMUNALI
 - COMUNE DI NOVI DI MODENA
 - COMUNE DI CONCORDIA
 - COMUNE DI S.POSSIDONIO
 - CORSI D'ACQUA E PRESENZE IDROGRAFICHE PRINCIPALI
- INFRASTRUTTURE ESISTENTI**
- AUTOSTRADE
 - FERROVIE
- INFRASTRUTTURE DI PROGETTO**
- TRACCIATO AUTOSTRADALE DI PROGETTO
 - INTERVENTI LOCALI DI COLLEGAMENTO VIARIO AL SISTEMA AUTOSTRADALE
 - VIABILITÀ DI ADDUZIONE AL SISTEMA AUTOSTRADALE
- AREE DI CANTIERE**
- AREA OPERATIVA
 - AREA DI STOCCAGGIO MATERIALE INERTE
- VIABILITÀ IN FASE DI CANTIERE**
- Viabilità esistente interessata dalla movimentazione dei mezzi operativi durante la 1° fase esecutiva dell'opera (inizio lavori - 1° anno)
 - Viabilità esistente interessata dalla movimentazione dei mezzi operativi durante entrambe le fasi esecutive dell'opera (inizio lavori - 1° anno / 1° anno - fine lavori)
 - Piste di cantiere

AUTOSTRADA REGIONALE CISPADANA
DAL CASELLO DI REGGIOLO-ROLO SULLA A22
AL CASELLO DI FERRARA SUD SULLA A13

CODICE C.U.P. E81B0800060009

PROCEDURA DI V.I.A. IN CORSO (ID_VIP: 2069):
INTEGRAZIONE RICHIESTA DALLA DPCM
DEL 10/02/2016 RELATIVA ALLA MODIFICA DEL TRACCIATO
AUTOSTRADALE IN CORRISPONDENZA DEL SITO ARCHEOLOGICO
"CASTRUM" DI NOVI DI MODENA E DELL'ANSA DEL FIUME PANARO

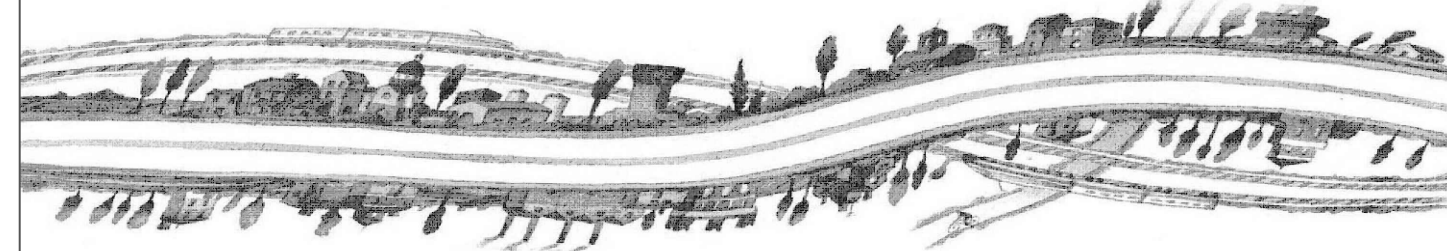

STUDIO DI IMPATTO AMBIENTALE
INTEGRAZIONE RICHIESTA DALLA DPCM DEL 10/02/2016
QUADRO DI RIFERIMENTO PROGETTUALE

VARIANTE NOVI DI MODENA
E DEI PERCORSI DEI MEZZI OPERATIVI COINCIDENTI CON LE VIABILITÀ MAGGIORI E MINORI ESISTENTI

IL PROGETTISTA
Arch. Sergio Beccarelli
Ord. Arch. Prov. PR n. 377

RESPONSABILE INTEGRAZIONE
PRESTAZIONI SPECIALISTICHE

IL CONCESSIONARIO



Dott. Ing. PIETRO MAZZOLI
IMPRESA PIZZAROTTI
ISCRITTO ORDINE
INGEGNERI PARMA n.821

Autostrada Regionale
Cispadana S.p.A.
IL PRESIDENTE
Graziano Pattuzzi

IDENTIFICAZIONE ELABORATO
SIA.I01.QPRG.01.01

DATA: MARZO 2016
SCALA: 1:25.000

IL PRESENTE DOCUMENTO NON POTRÀ ESSERE COPiato, RIPRODOTTO O ALTAMENTE PUBBLICATO, IN TUTTO O IN PARTE, SENZA IL CONSENSO SCRITTO DEL CONCEDENTE. OGNI UTILIZZO NON AUTORIZZATO SARÀ PERSEGUITO A NORMA DI LEGGE.
THIS DOCUMENT MAY NOT BE COPIED, REPRODUCED OR PUBLISHED, EITHER IN PART OR IN ITS ENTIRETY, WITHOUT THE WRITTEN PERMISSION OF ARCOCS CONSORTILUM. UNAUTHORIZED USE WILL BE PROSECUTED BY LAW.