


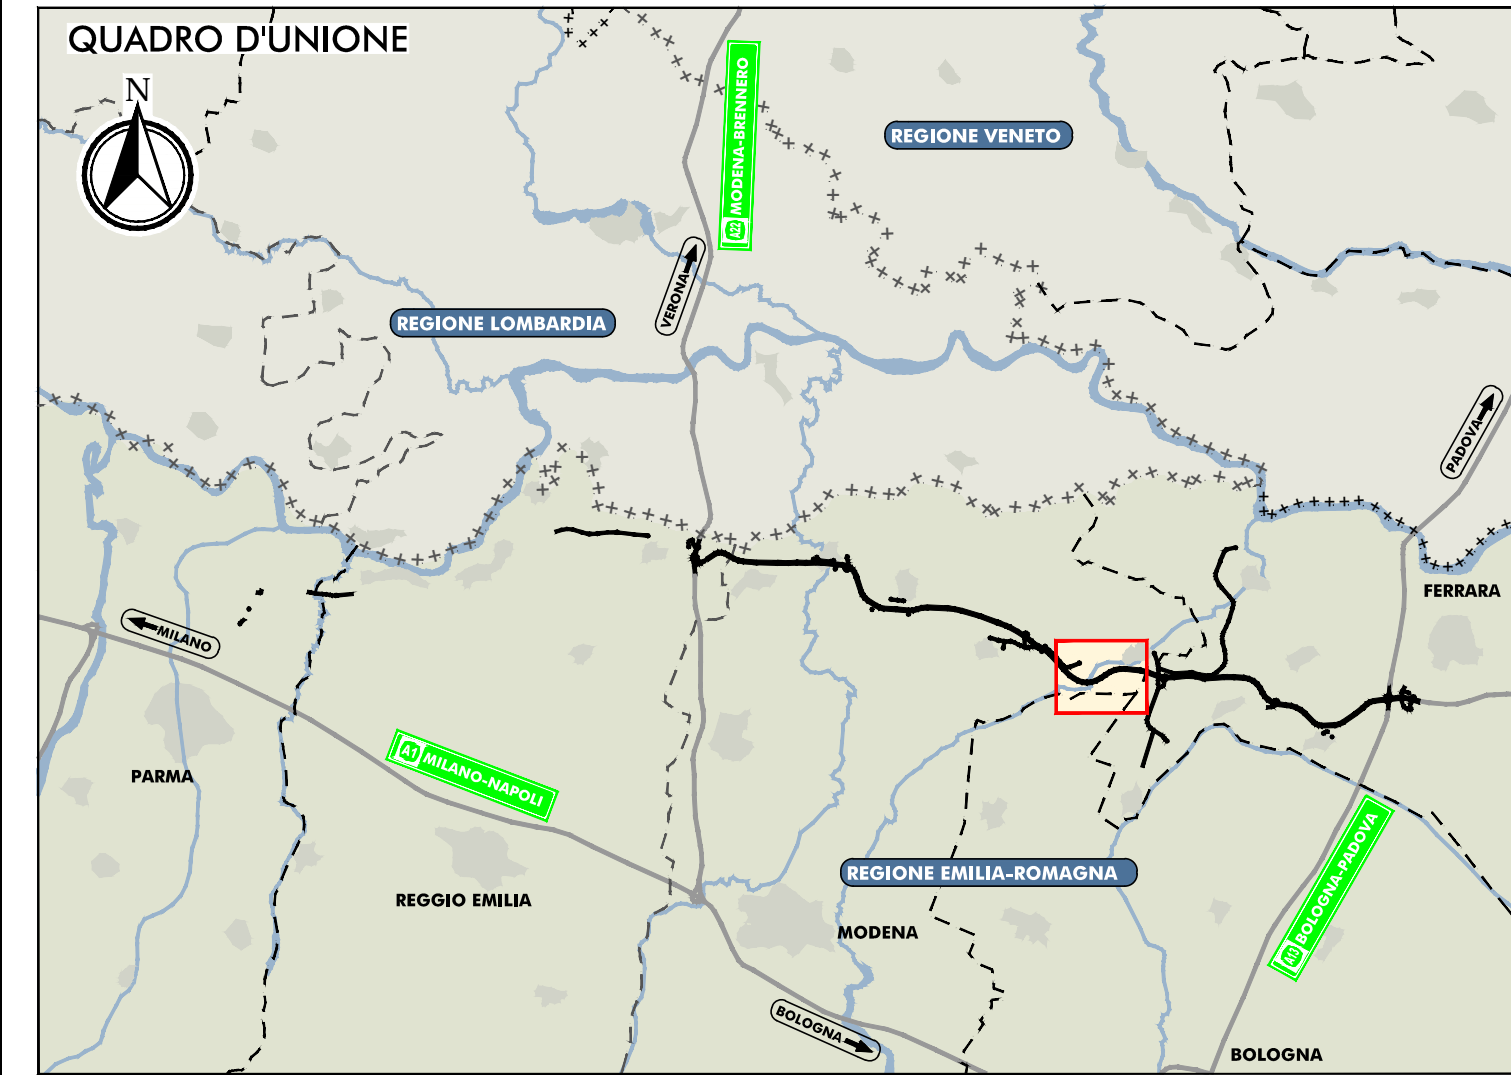

AMBITO OPERATIVO N° 2



LEGENDA

TERRITORIO		INFRASTRUTTURE DI PROGETTO	
+++++	CONFINI REGIONALI		TRACCIATO AUTOSTRADALE DI PROGETTO
---	CONFINI PROVINCIALI		INTERVENTI LOCALI DI COLLEGAMENTO VIARIO AL SISTEMA AUTOSTRADALE
...	CONFINI COMUNALI		VIABILITÀ DI ADDIZIONE AL SISTEMA AUTOSTRADALE
	COMUNE DI FINALE EMILIA		AREE OPERATIVE
	COMUNE DI CENTO		Area di STOCCAGGIO materiale inerte
	CORSI D'ACQUA E PRESENZE IDROGRAFICHE PRINCIPALI		Area OPERATIVA
INFRASTRUTTURE ESISTENTI		VIABILITÀ DI CANTIERE 1° FASE	
	AUTOSTRADE		Viabilità Statale e Provinciale interessata dalla movimentazione dei mezzi operativi
	FERROVIE		Viabilità Comunale interessata dalla movimentazione dei mezzi operativi
	STRADE STATALI		Viabilità Minore interessata dalla movimentazione dei mezzi operativi
	STRADE PROVINCIALI		Piste di cantiere
			Rampa di approccio all'attraversamento idraulico provvisorio
			Attraversamento idraulico provvisorio
			Opera di progetto propedeutica al completamento delle piste di cantiere da realizzarsi in 1° fase (inizio lavori/1° anno)
			Fronte di Avanzamento Lavori

"C08" (ex MO07) INTERVENTI LOCALI DI COLLEGAMENTO VIARIO AL SISTEMA AUTOSTRADALE Viabilità di collegamento tra la S.C. "Salde Entra" ed il polo industriale di Finale Emilia

OPERA DA REALIZZARSI IN PRIMA FASE Cavalcavia poderale al km 36+260

OPERA DA REALIZZARSI IN PRIMA FASE Sottovia Strada Poderale

AREA STOCCAGGIO AMBITO 2 2-D.2

VARIANTE ANSA DEL PANARO

VARIANTE ANSA DEL PANARO

COMUNE DI CREVALCORE

REGIONE EMILIA-ROMAGNA PROVINCIA DI BOLOGNA

COMUNE DI CENTO

REGIONE EMILIA-ROMAGNA PROVINCIA DI FERRARA


IL CONCEDENTE: Regione Emilia-Romagna

IL CONCESSIONARIO: ARC AUTOSTRADA REGIONALE CISPADANA

**AUTOSTRADA REGIONALE CISPADANA DAL CASELLO DI REGGIOLO-ROLO SULLA A22 AL CASELLO DI FERRARA SUD SULLA A13**

CODICE C.U.P. E81B0800060009

PROCEDURA DI V.I.A. IN CORSO (ID\_VIP: 2069):  
 INTEGRAZIONE RICHIESTA DALLA DPCM DEL 10/02/2016 RELATIVA ALLA MODIFICA DEL TRACCIATO AUTOSTRADALE IN CORRISPONDENZA DEL SITO ARCHEOLOGICO "CASTRUM" DI NOVI DI MODENA E DELL'ANSA DEL FIUME PANARO

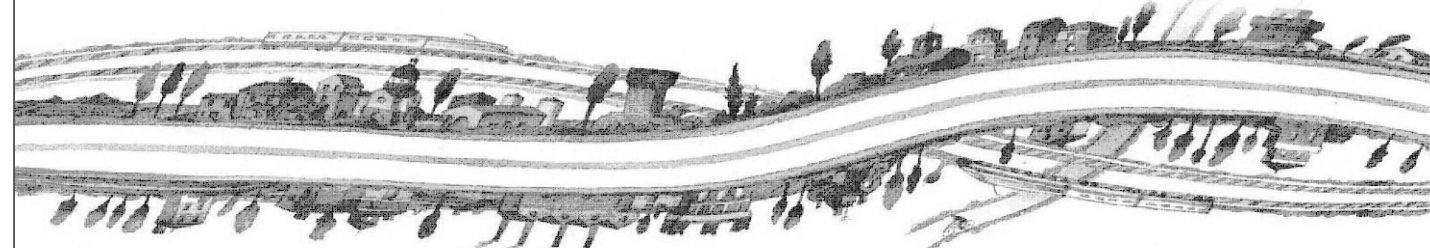

STUDIO DI IMPATTO AMBIENTALE  
 INTEGRAZIONE RICHIESTA DALLA DPCM DEL 10/02/2016  
 QUADRO DI RIFERIMENTO PROGETTUALE

VARIANTE ANSA DEL PANARO  
 INDICAZIONE DEGLI AMBITI OPERATIVI, DELLE AREE E DELLE PISTE DI CANTIERE E DEI PERCORSI DEI MEZZI OPERATIVI COINCIDENTI CON LE VIABILITÀ MAGGIORI E MINORI ESISTENTI: 2° FASE

IL PROGETTISTA: Arch. Sergio Beccarelli Ord. Arch. Prov. PR n. 377

RESPONSABILE INTEGRAZIONE PRESTAZIONI SPECIALISTICHE: Dott. Ing. PIETRO MAZZOLI

IL CONCESSIONARIO: Autostada Regionale Cispadana S.p.A. IL PRESIDENTE Graziano Pattuzzi