


"C02" (ex MO01)
INTERVENTI LOCALI DI COLLEGAMENTO
VIARIO AL SISTEMA AUTOSTRADALE
intersezione a rotatoria fra
via Boccaletta ed S.P. n°8 "di Mirandola"
Comune di Concordia sulla Secchia

"C03" (ex MO02)
INTERVENTI LOCALI DI COLLEGAMENTO
VIARIO AL SISTEMA AUTOSTRADALE
Variante sud all'abitato di
Concordia sulla Secchia

LEGENDA

TERRITORIO	+++++++ CONFINI REGIONALI	INFRASTRUTTURE DI PROGETTO	===== TRACCIATO AUTOSTRADE DI PROGETTO
----- CONFINI PROVINCIALI	----- CONFINI COMUNALI	===== INTERVENTI LOCALI DI COLLEGAMENTO VIARIO AL SISTEMA AUTOSTRADE	===== VIABILITA' DI ADDUZIONE AL SISTEMA AUTOSTRADE
===== CORSI D'ACQUA E PRESENZE IDROGRAFICHE PRINCIPALI			

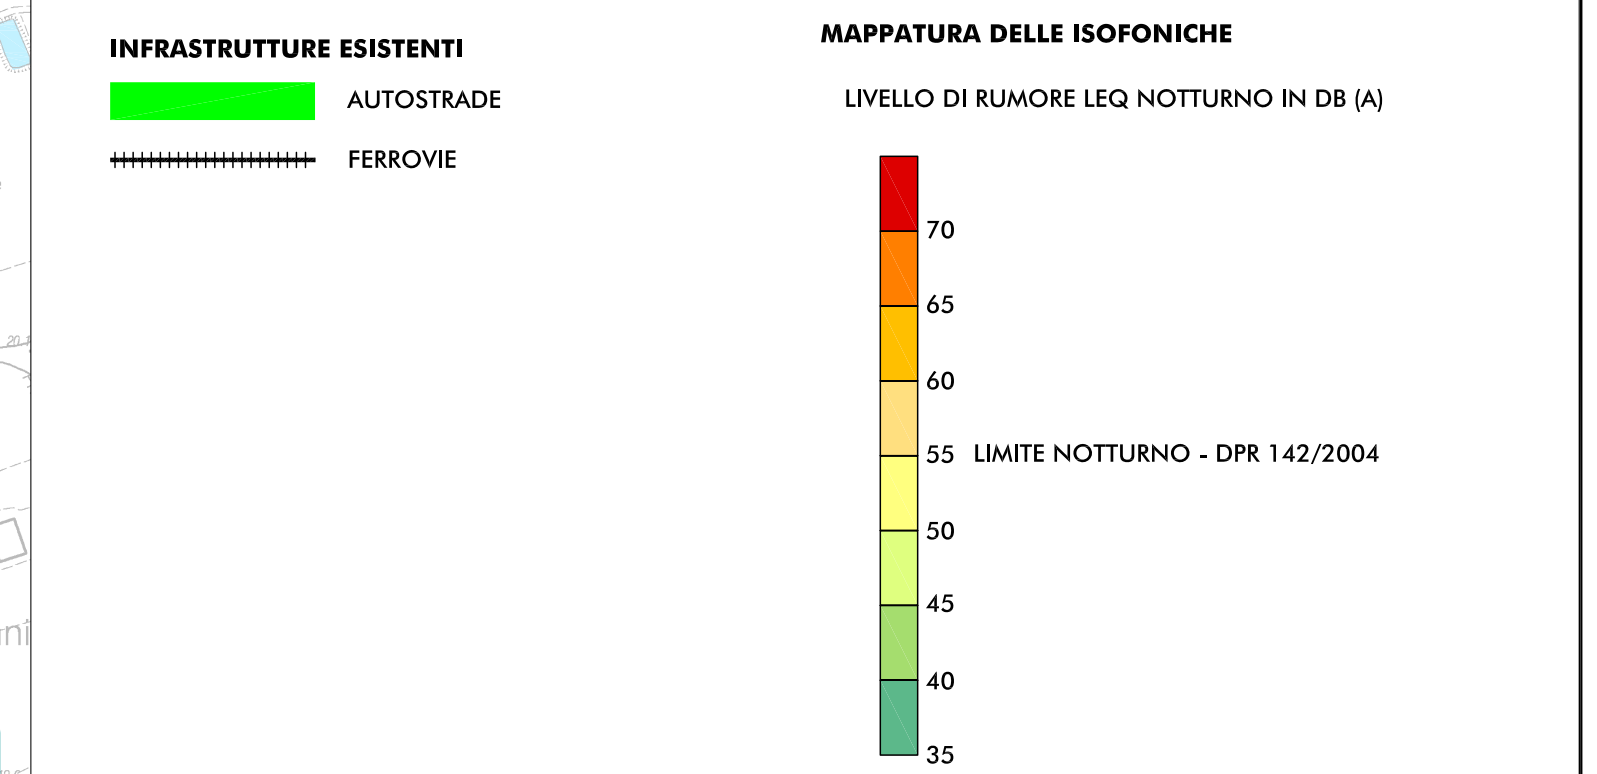

RICETTORE OGGETTO DI CENSIMENTO

NV007	SIGLA COMUNE E NUMERO PROGRESSIVO
BN	BONDENO (FE)
BR	BRESCELLO (RE)
CT	CENTO (FE)
CN	CONCORDIA (MO)
FR	FERRARA (FE)
FN	FINALE EMILIA (MO)
GS	GIUSTALLA (RE)
LZ	LUZZARA (RE)
MD	MEDOLLA (MO)
MB	MIRABELLO (FE)
MR	MIRANDOLA (MO)
MZ	MEZZANI (PR)
NV	NOVI DI MODENA (MO)
PA	PARMA (PR)
PG	POGGIO RENATICO (FE)
RG	REGGIOLO (RE)
RL	ROLO (RE)
SN	SAN FELICE SUL PANARO (MO)
SP	SAN POSSIDONIO (MO)
SG	SANTAGOSTINO (FE)
SR	SORBOLO (PR)
TR	TORRILE (PR)

IL CONCESSIONARIO


Regione Emilia-Romagna

ARC
AUTOSTRADA REGIONALE CISPADANA

**AUTOSTRADA REGIONALE CISPADANA
DAL CASELLO DI REGGIOLO-ROLO SULLA A22
AL CASELLO DI FERRARA SUD SULLA A13**

CODICE C.U.P. E81808000600009

PROCEDURA DI V.I.A. IN CORSO (ID VIP: 2069):
INTEGRAZIONE RICHIESTA DALLA DPCM
DEL 10/02/2016 RELATIVA ALLA MODIFICA DEL TRACCIATO
AUTOSTRADE IN CORRISPONDENZA DEL SITO ARCHEOLOGICO
"CASTRUM" DI NOVI DI MODENA E DELL'ANSA DEL FIUME PANARO

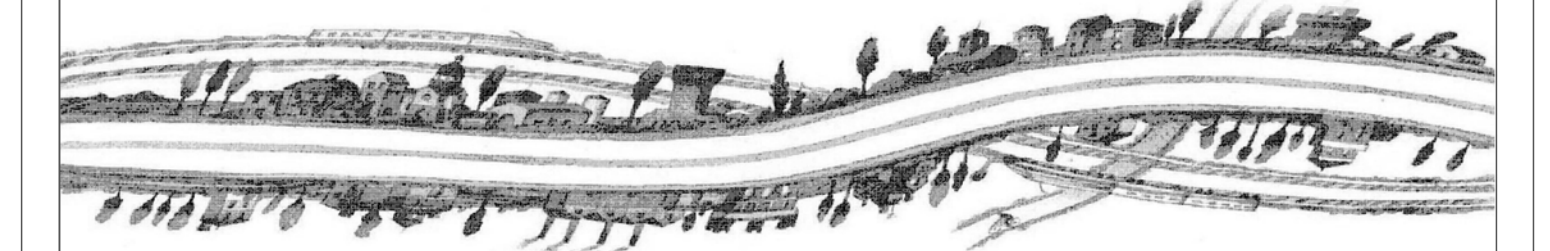

STUDIO DI IMPATTO AMBIENTALE
INTEGRAZIONE RICHIESTA DALLA DPCM DEL 10/02/2016
QUADRO DI RIFERIMENTO PROGETTUALE

VARIANTE NOVI DI MODENA:
FASE DI ESERCIZIO
MAPPA MATTURA DELLE ISOFONICHE NEL PERIODO NOTTURNO SENZA MITIGAZIONI

PROGETTISTA
ING. PIETRO MAZZOLI
ING. GIUSEPPE BIANCHI
ING. GIUSEPPE BIANCHI

RESPONSABILE INTEGRAZIONE PRESTAZIONI SPECIALISTICHE
Dott. Ing. PIETRO MAZZOLI
ING. GIUSEPPE BIANCHI
ING. GIUSEPPE BIANCHI

IL CONCESSIONARIO
Autostada Regionale Cispadana S.p.A.
PRESIDENTE
Giuseppe Pizzani