


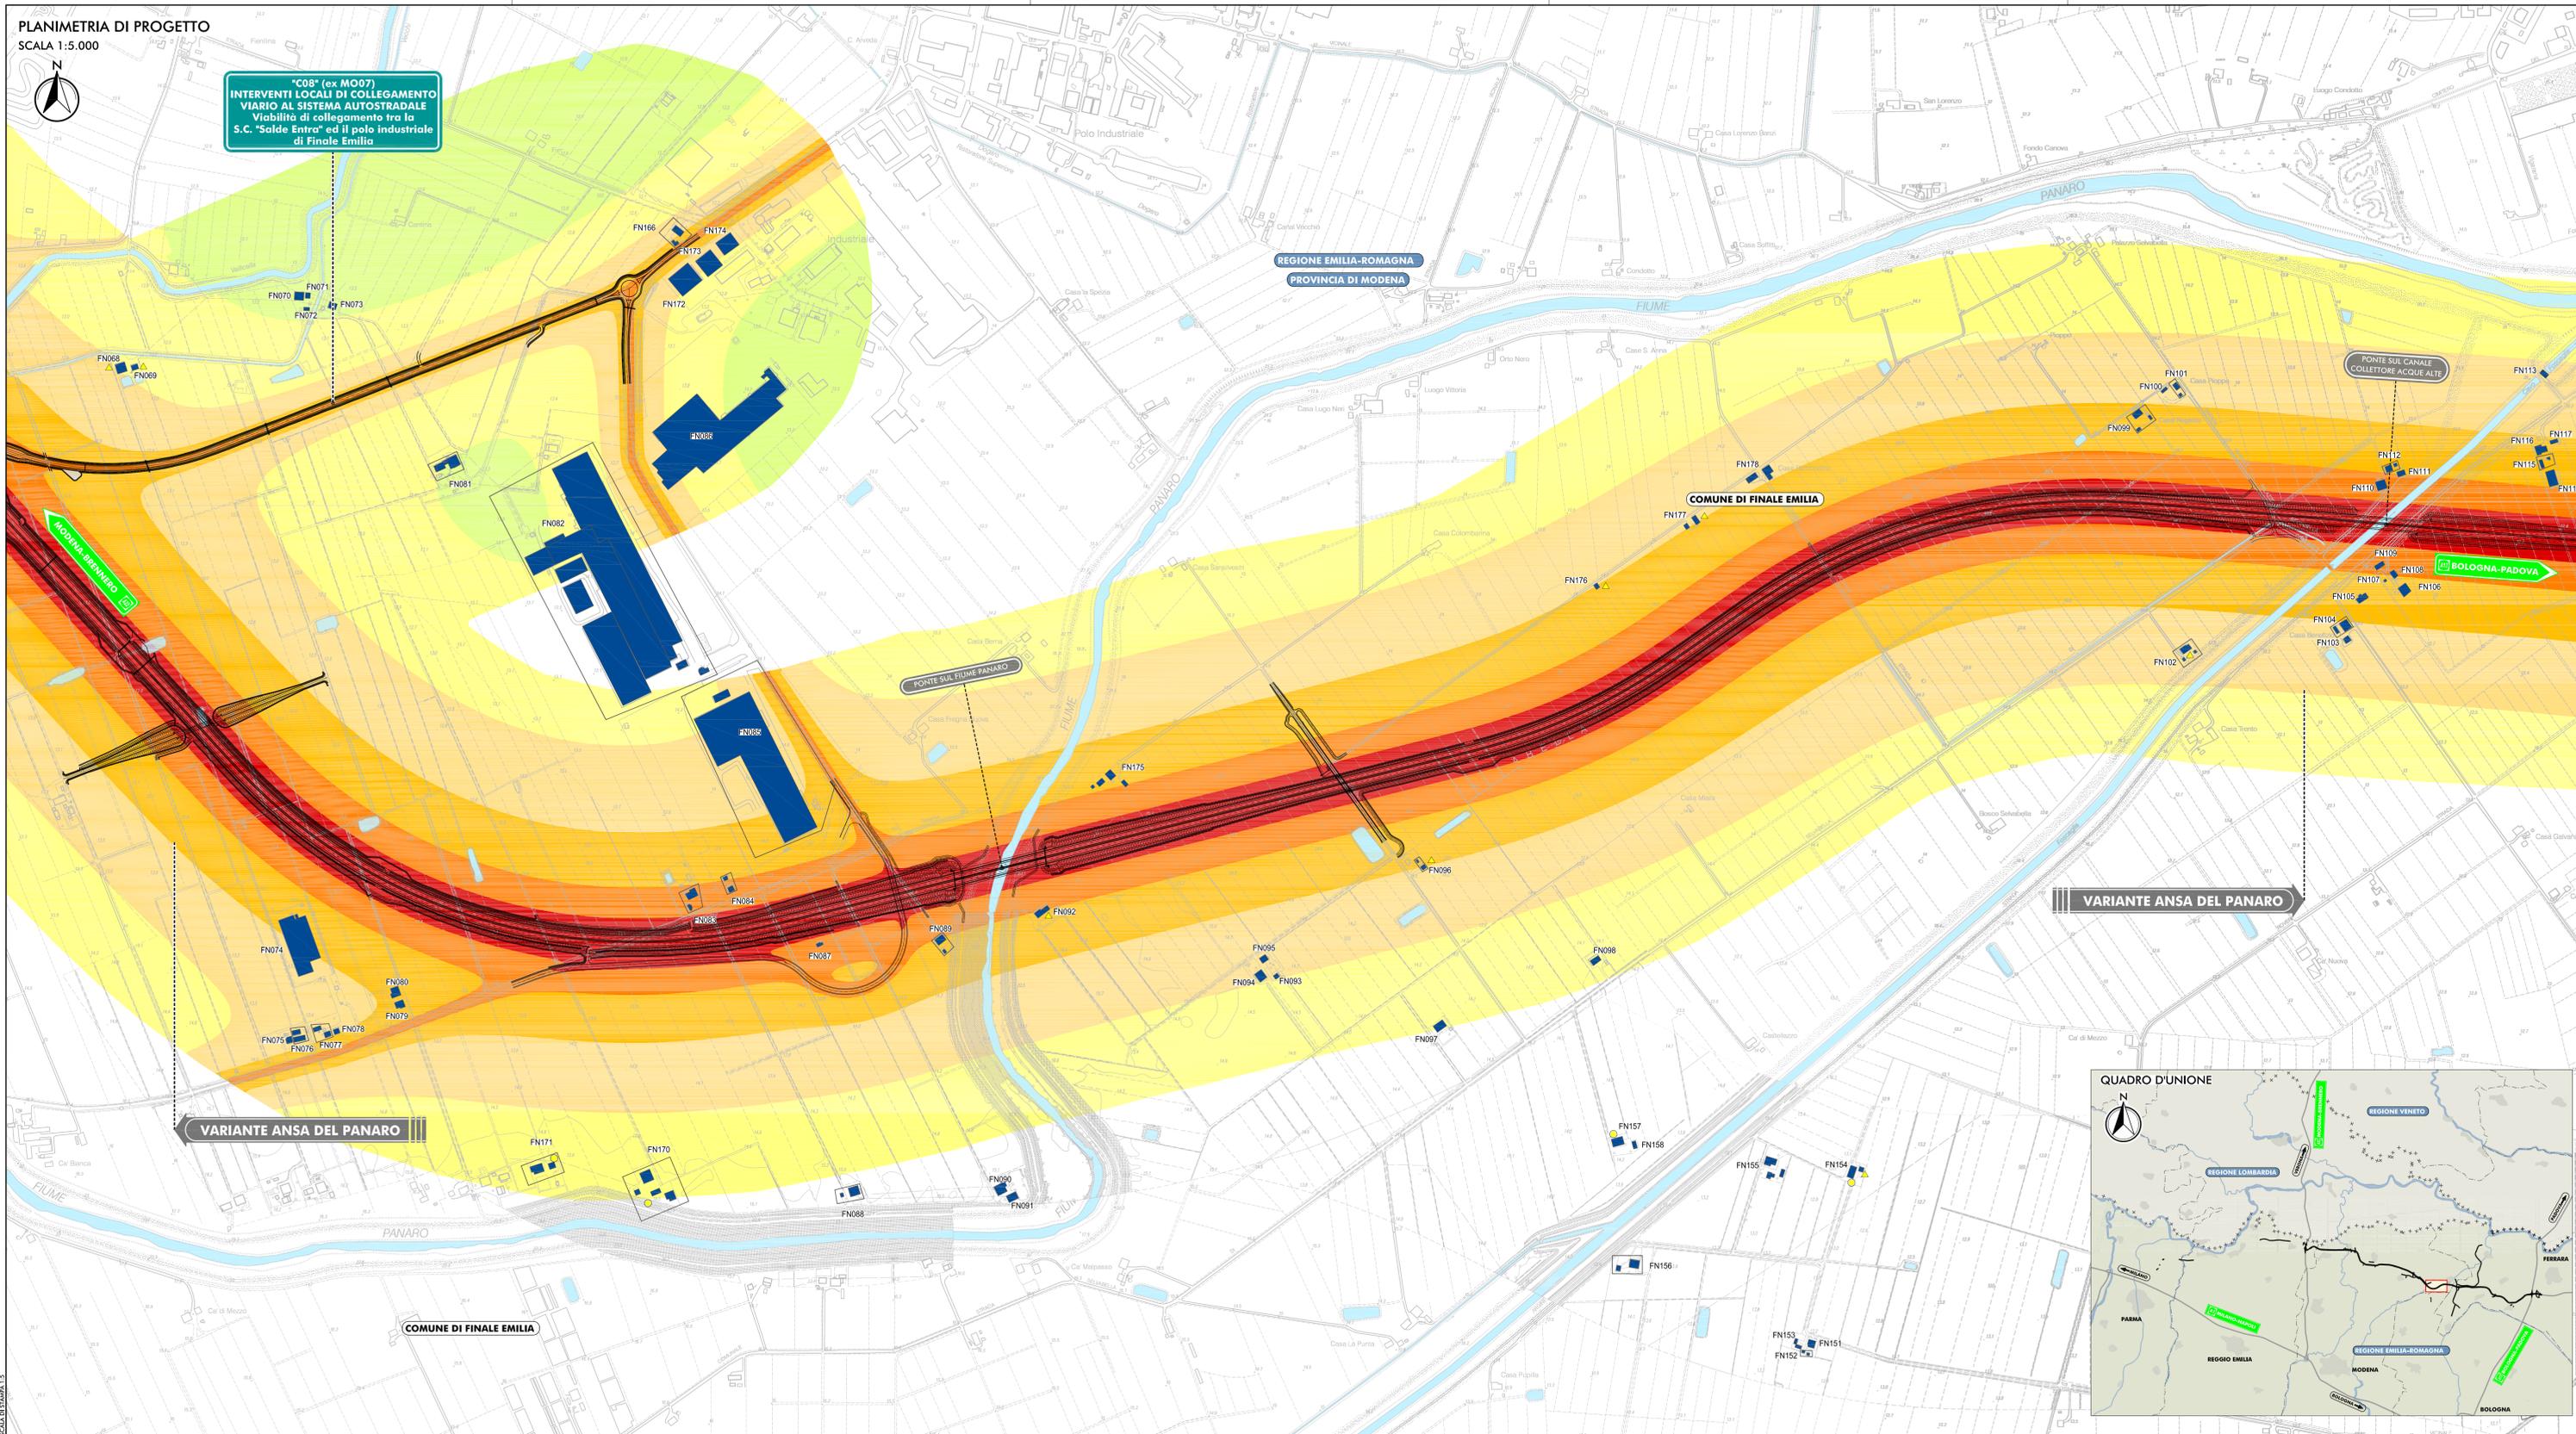


"C08" (ex M007)
INTERVENTI LOCALI DI COLLEGAMENTO
VIARIO AL SISTEMA AUTOSTRADALE
Viabilità di collegamento fra la
S.C. "Salde Entra" ed il polo industriale
di Finale Emilia



LEGENDA

| | | | |
|--|--|--|--|
| TERRITORIO | +++++++ CONFINI REGIONALI | INFRASTRUTTURE DI PROGETTO | ===== TRACCIATO AUTOSTRADALE DI PROGETTO |
| ----- CONFINI PROVINCIALI | ===== INTERVENTI LOCALI DI COLLEGAMENTO VIARIO AL SISTEMA AUTOSTRADALE | ===== VIABILITÀ DI ADDUZIONE AL SISTEMA AUTOSTRADALE | |
| CONFINI COMUNALI | | | |
| ===== CORSI D'ACQUA E PRESENZE IDROGRAFICHE PRINCIPALI | | | |

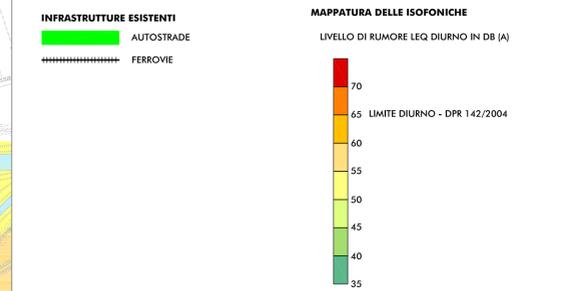

RICETTORE OGGETTO DI CENSIMENTO

| | |
|-------|-----------------------------------|
| NV007 | SIGLA COMUNE E NUMERO PROGRESSIVO |
| BN | BONDENO (FE) |
| BR | BRESCELLO (RE) |
| CT | CENTO (FE) |
| CN | CONCORDIA (MO) |
| FR | FERRARA (FE) |
| FN | FINALE EMILIA (MO) |
| GS | GUASTALLA (RE) |
| LZ | LUZZARA (RE) |
| MD | MEDOLLA (MO) |
| MB | MIRABELLO (FE) |
| MR | MIRANDOLA (MO) |
| MZ | MEZZANI (PR) |
| NV | NOVI DI MODENA (MO) |
| PA | PARMA (PR) |
| PG | POGGIO RENATICO (FE) |
| RG | REGGIOLO (RE) |
| RL | ROLO (RE) |
| SN | SAN FELICE SUL PANARO (MO) |
| SP | SAN POSSIDONIO (MO) |
| SIG | SANT'AGOSTINO (FE) |
| SR | SORBOLO (PR) |
| TR | TORRILE (PR) |

IL CONCESSIONARIO
Regione Emilia-Romagna

IL CONCESSIONARIO
ARC AUTOSTRADA REGIONALE CISPADANA

AUTOSTRADA REGIONALE CISPADANA
DAL CASELLO DI REGGIOLO-ROLO SULLA A22
AL CASELLO DI FERRARA SUD SULLA A13
CODICE C.U.P. E8180800060009

PROCEDURA DI V.I.A. IN CORSO (ID VIP: 2069):
INTEGRAZIONE RICHIESTA DALLA DPCM
DEL 10/02/2016 RELATIVA ALLA MODIFICA DEL TRACCIATO
AUTOSTRADALE IN CORRISPONDENZA DEL SITO ARCHEOLOGICO
"CASTRUM" DI NOVI DI MODENA E DELL'ANSA DEL FIUME PANARO



STUDIO DI IMPATTO AMBIENTALE
INTEGRAZIONE RICHIESTA DALLA DPCM DEL 10/02/2016
QUADRO DI RIFERIMENTO PROGETTUALE

VARIANTE ANSA DEL PANARO
FASE DI ESERCIZIO
MAPPATURA DELLE ISOFONICHE NEL PERIODO DIURNO SENZA MITIGAZIONI

RESPONSABILE INTEGRAZIONE PRESTAZIONI SPECIALISTICHE
Dott. Ing. PIETRO MAZZOLI
INGEGNERE
ISCRITTO ORDINE INGEGNERI EMILIA-ROMAGNA N. 1111

IL CONCESSIONARIO
Autosstrada Regionale Cispadana S.p.A.
IL PRESIDENTE
Giancarlo Panzani

