

"C02" (ex MO01)
INTERVENTI LOCALI DI COLLEGAMENTO
VIARIO AL SISTEMA AUTOSTRADALE
intersezione a rotatoria fra
via Boccaletta ed S.P. n°8 "di Mirandola"
Comune di Concordia sulla Secchia

"C03" (ex MO02)
INTERVENTI LOCALI DI COLLEGAMENTO
VIARIO AL SISTEMA AUTOSTRADALE
Variante sud all'abitato di
Concordia sulla Secchia

LEGENDA

TERRITORIO

- +++++ CONFINI REGIONALI
- CONFINI PROVINCIALI
- CONFINI COMUNALI
- COLORE AZZURRO CORSI D'ACQUA E PRESENZE IDROGRAFICHE PRINCIPALI

INFRASTRUTTURE ESISTENTI

- COLORE VERDE AUTOSTRADE
- COLORE GRIGIO FERROVIE

INFRASTRUTTURE DI PROGETTO

- COLORE ROSSO TRACCIATO AUTOSTRADE DI PROGETTO
- COLORE GIALLO INTERVENTI LOCALI DI COLLEGAMENTO VIARIO AL SISTEMA AUTOSTRADE
- COLORE VERDE CHIARO VIABILITÀ DI ADDUZIONE AL SISTEMA AUTOSTRADE

MAPPATURA DELLE ISOFONICHE

LIVELLO DI RUMORE LEQ DIURNO IN DB (A)

- 70
- 65 LIMITE DIURNO - DPR 142/2004
- 60
- 55
- 50
- 45
- 40
- 35

RICETTORE OGGETTO DI CENSIMENTO

COLORE AZZURRO SIGLA COMUNE E NUMERO PROGRESSIVO

- NV007
- BN BONDENO (FE)
- BR BRESCELLO (RE)
- CT CENTO (FE)
- CN CONCORDIA (MO)
- FR FERRARA (FE)
- FN FINALE EMILIA (MO)
- GS GUASTALLA (RE)
- LZ LUZZARA (RE)
- MD MEDOLLA (MO)
- MB MIRABELLO (FE)
- MR MIRANDOLA (MO)
- MZ MEZZANI (PR)
- NV NOVI DI MODENA (MO)
- PA PARMA (PR)
- PG POGGIO RENATICO (FE)
- RG REGGIOLO (RE)
- RO ROLO (RE)
- SN SAN FELICE SUL PANARO (MO)
- SP SAN POSSIDONIO (MO)
- SIG SANT'AGOSTINO (FE)
- SR SORBLOLO (PR)
- TR TORRILE (PR)

IL CONCESSIONARIO


Regione Emilia-Romagna

ARC AUTOSTRADA REGIONALE CISPADANA

AUTOSTRADA REGIONALE CISPADANA
DAL CASELLO DI REGGIOLO-ROLO SULLA A22
AL CASELLO DI FERRARA SUD SULLA A13

CODICE C.U.P. E8180800060009

PROCEDURA DI V.I.A. IN CORSO (ID VIP: 2069):
INTEGRAZIONE RICHIESTA DALLA DPCM
DEL 10/02/2016 RELATIVA ALLA MODIFICA DEL TRACCIATO
AUTOSTRADE IN CORRISPONDENZA DEL SITO ARCHEOLOGICO
"CASTRUM" DI NOVI DI MODENA E DELL'ANSA DEL FIUME PANARO

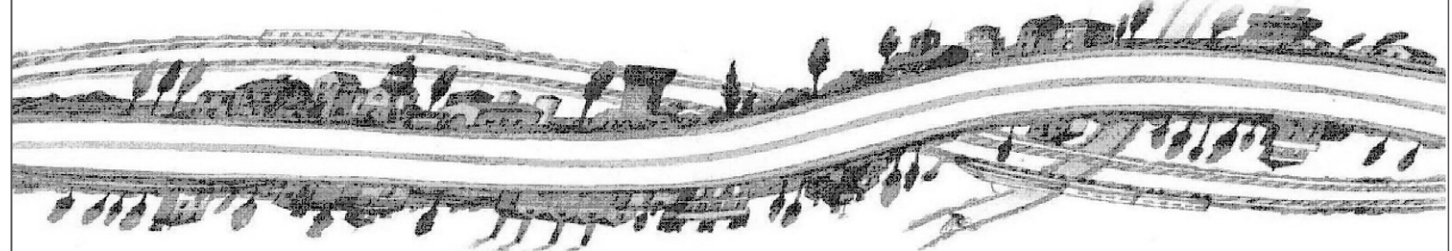

STUDIO DI IMPATTO AMBIENTALE
INTEGRAZIONE RICHIESTA DALLA DPCM DEL 10/02/2016
QUADRO DI RIFERIMENTO AMBIENTALE
STATO DI FATTO
VARIANTE NOVI DI MODENA:
ANTE OPERA
MAPPATURE DELLE ISOFONICHE NEL PERIODO DIURNO

RESPONSABILE INTEGRAZIONE PRESTAZIONI SPECIALISTICHE

IL CONCESSIONARIO

Autosstrada Regionale Cispadana S.p.A.
PRESIDENTE
Giovanni Panzani

DOG. ING. PIETRO MAZZOLI
INGEGNERE
ISCRITTO OPERE INGEGNERIA N° 1110
INGEGNERIA N° 1110

TECNICO COMPETENTE IN INGEGNERIA
G. Panzani
Tecnico Competente in Ingegneria
INGEGNERIA N° 1110