

LEGENDA

TERRITORIO
 ++++++ CONFINI REGIONALI
 - - - - - CONFINI PROVINCIALI
 CONFINI COMUNALI
 [] CORSI D'ACQUA E PRESENZE IDROGRAFICHE PRINCIPALI

INFRASTRUTTURE DI PROGETTO
 [] TRACCIATO AUTOSTRADE DI PROGETTO
 [] INTERVENTI LOCALI DI COLLEGAMENTO VIARIO AL SISTEMA AUTOSTRADE
 [] VIABILITÀ DI ADDUZIONE AL SISTEMA AUTOSTRADE

INFRASTRUTTURE ESISTENTI
 [] AUTOSTRADE
 [] FERROVIE


MAPPATURA DELLE ISOFONICHE
 LIVELLO DI RUMORE LEQ NOTTURNO IN DB (A)
 70
 65
 60
 55 LIMITE NOTTURNO - DPR 142/2004
 50
 45
 40
 35

RICETTORE OGGETTO DI CENSIMENTO
 NV007 SIGLA COMUNE E NUMERO PROGRESSIVO
 BN BONDENO (FE)
 BR BRESCELLO (RE)
 CT CENTO (FE)
 CN CONCORDIA (MO)
 FR FERRARA (FE)
 FN FINALE EMILIA (MO)
 GS GUASTALLA (RE)
 LZ LUZZARA (RE)
 MD MEDOLLA (MO)
 MB MIRABELLO (FE)
 MR MIRANDOLA (MO)
 MZ MEZZANI (PR)
 NV NOVI DI MODENA (MO)
 PR PAVIA (PR)
 PG POGGIO RENATICO (FE)
 RG REGGIOLO (RE)
 RL ROLO (RE)
 SN SAN FELICE SUL PANARO (MO)
 SP SAN POSSIDONIO (MO)
 SG SANT'AGOSTINO (FE)
 SR SORBLOLO (PR)
 TR TORRILE (PR)

IL CONCEDENTE **Regione Emilia-Romagna** IL CONCESSIONARIO **ARC** AUTOSTRADA REGIONALE CISPADANA

AUTOSTRADA REGIONALE CISPADANA
 DAL CASELLO DI REGGIOLO-ROLO SULLA A22
 AL CASELLO DI FERRARA SUD SULLA A13
 CODICE C.U.P. E81B0800060009

PROCEDURA DI V.I.A. IN CORSO (ID VIP: 2069):
 INTEGRAZIONE RICHIESTA DALLA DPCM
 DEL 10/02/2016 RELATIVA ALLA MODIFICA DEL TRACCIATO
 AUTOSTRADE IN CORRISPONDENZA DEL SITO ARCHEOLOGICO
 "CASTRUM" DI NOVI DI MODENA E DELL'ANSA DEL FIUME PANARO

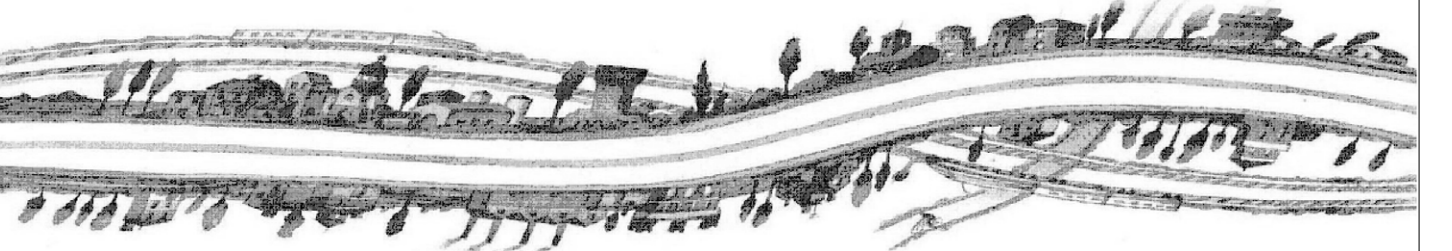

STUDIO DI IMPATTO AMBIENTALE
 INTEGRAZIONE RICHIESTA DALLA DPCM DEL 10/02/2016
 STATO DI FATTO
 VARIANTE NOVI DI MODENA:
 ANTE OPERAM
 MAPPATURE DELLE ISOFONICHE NEL PERIODO NOTTURNO

RESPONSABILE INTEGRAZIONE PRESTAZIONI SPECIALISTICHE
 Dott. Ing. PIETRO MAZZOLI
 INGEGNERE
 ISCRITTO OP.PRM. N. 23888/A
 INGEGNERIA FERRARA N. 21

IL CONCESSIONARIO
 Autostada Regionale Cispadana S.p.A.
 IL PRESIDENTE
 Giancarlo Panzani

TECNICO COMPETENTE IN VESTITA
 Dott. Ing. PIETRO MAZZOLI
 INGEGNERE
 ISCRITTO OP.PRM. N. 23888/A
 INGEGNERIA FERRARA N. 21