


PLANIMETRIA DI PROGETTO


SCALA 1:25.000

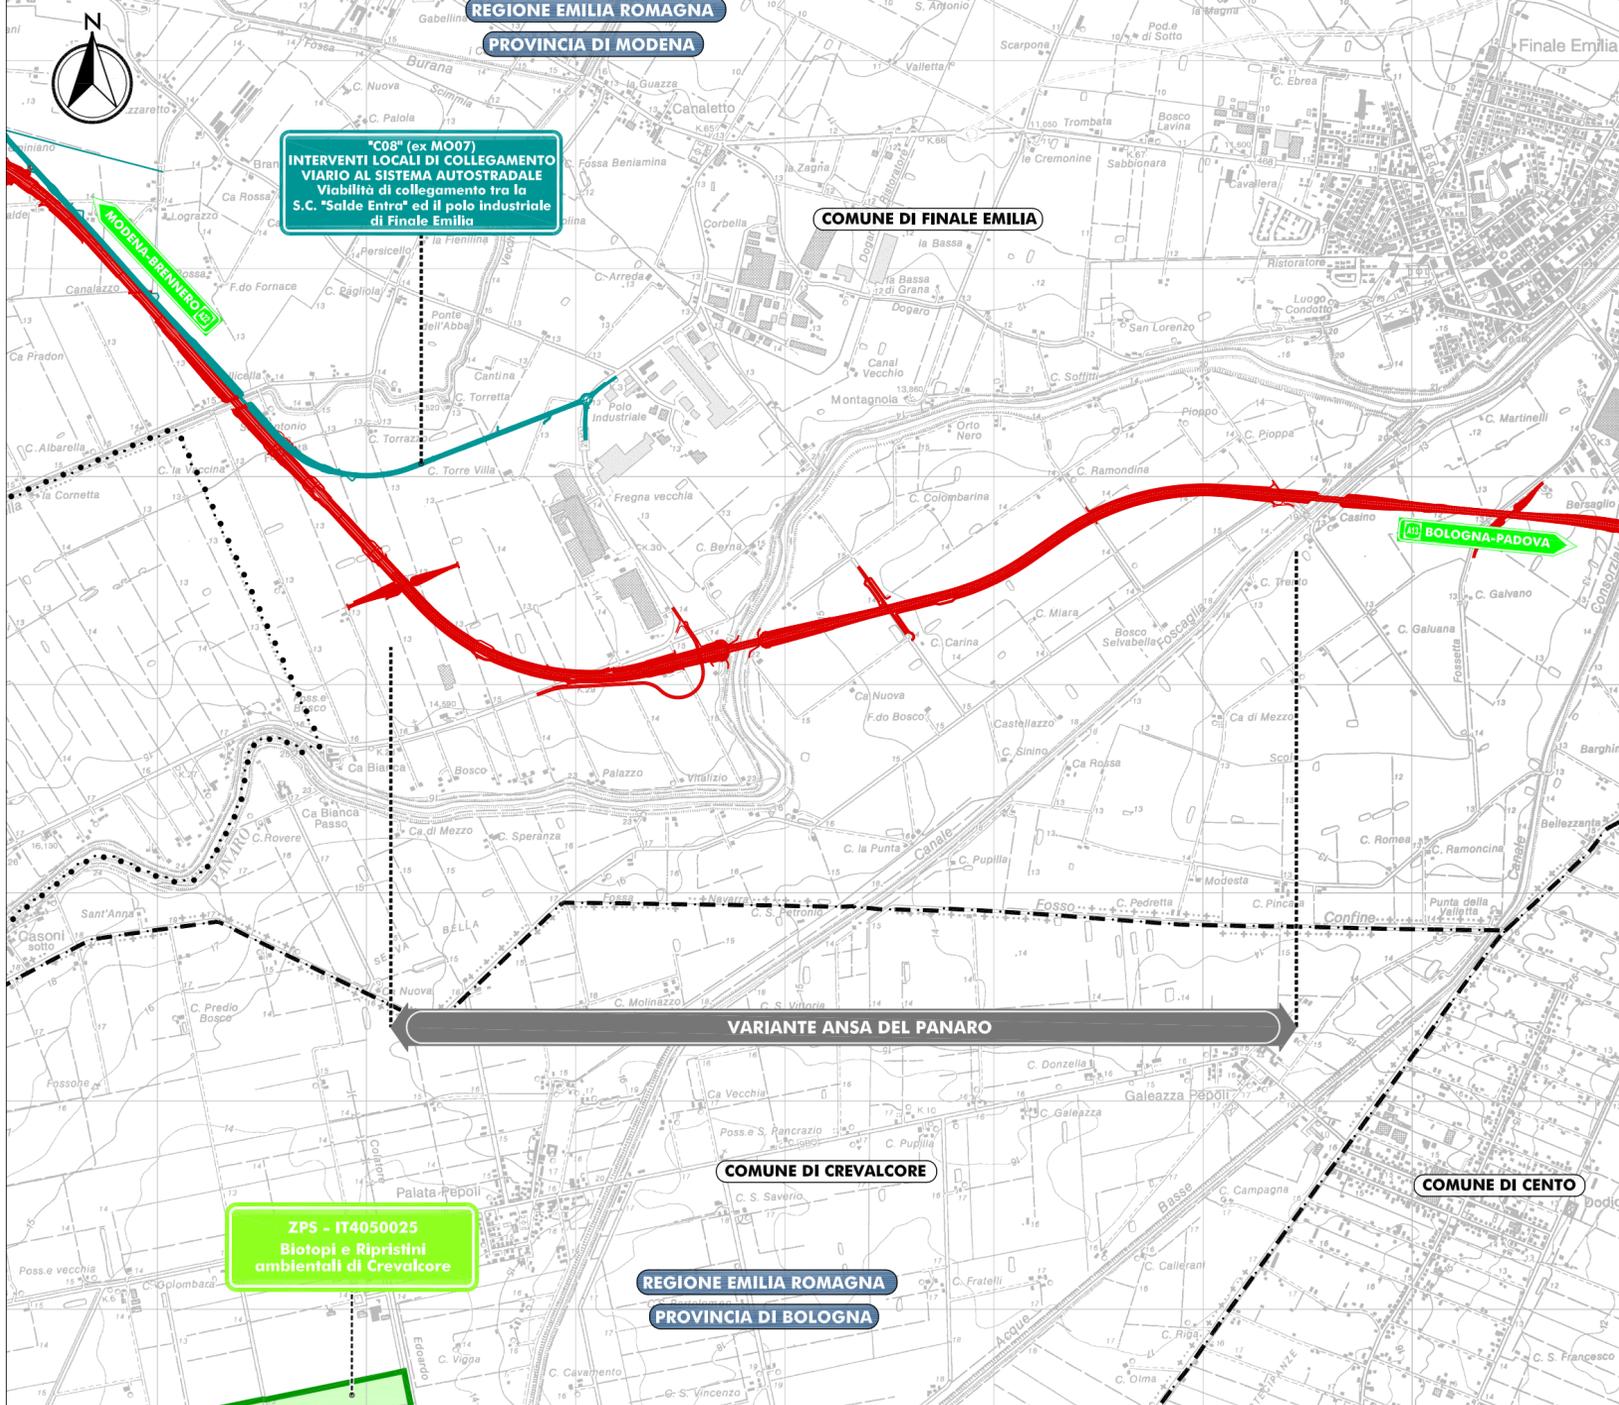

"CO8" (ex MO07)
INTERVENTI LOCALI DI COLLEGAMENTO VIARIO AL SISTEMA AUTOSTRADALE
Viabilità di collegamento tra la S.C. "Salde Entra" ed il polo industriale di Finale Emilia

ZPS - IT4050025
Biotopi e Ripristini ambientali di Crevalcore

QUADRO D'UNIONE

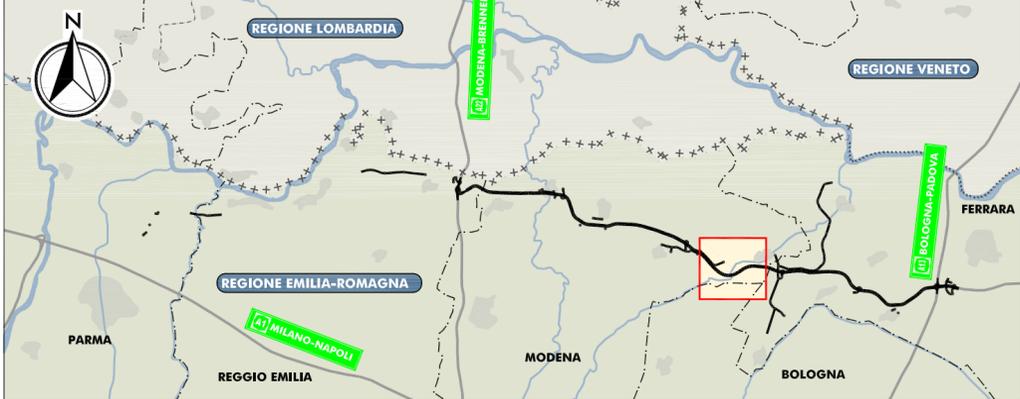


LEGENDA

- TERRITORIO**
- +++++++ CONFINI REGIONALI
 - - - - - CONFINI PROVINCIALI
 - CONFINI COMUNALI
- INFRASTRUTTURE ESISTENTI**
- AUTOSTRADE
 - FERROVIE
- SISTEMA DELLE AREE PROTETTE**
- RETE NATURA 2000
 - ▨ AREE DI RIEQUILIBRIO ECOLOGICO
 - ▨ OASI DI PROTEZIONE DELLA FAUNA
- INFRASTRUTTURE DI PROGETTO**
- TRACCIATO AUTOSTRADALE DI PROGETTO
 - INTERVENTI LOCALI DI COLLEGAMENTO VIARIO AL SISTEMA AUTOSTRADALE
 - VIABILITÀ DI ADDUZIONE AL SISTEMA AUTOSTRADALE

AUTOSTRADA REGIONALE CISPADANA
DAL CASELLO DI REGGIOLO-ROLO SULLA A22
AL CASELLO DI FERRARA SUD SULLA A13
CODICE C.U.P. E81B0800060009

PROCEDURA DI V.I.A. IN CORSO (ID VIP: 2069):
INTEGRAZIONE RICHIESTA DALLA DPCM
DEL 10/02/2016 RELATIVA ALLA MODIFICA DEL TRACCIATO
AUTOSTRADALE IN CORRISPONDENZA DEL SITO ARCHEOLOGICO
"CASTRUM" DI NOVI DI MODENA E DELL'ANSA DEL FIUME PANARO

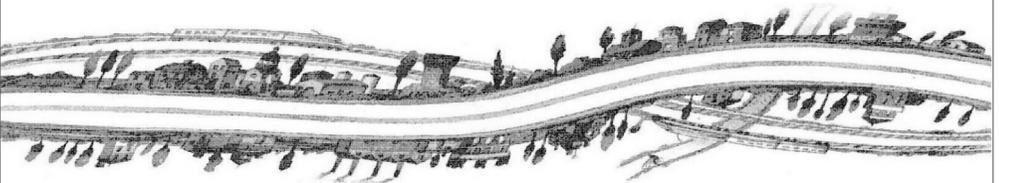

STUDIO DI IMPATTO AMBIENTALE
INTEGRAZIONE RICHIESTA DALLA DPCM DEL 10/02/2016
QUADRO DI RIFERIMENTO AMBIENTALE
STATO DI FATTO
VARIANTE ANSA DEL PANARO
CARTA DELLE AREE PROTETTE

IL PROGETTISTA Arch. Sergio Beccarelli Ord. Arch. Prov. PR n. 377
RESPONSABILE INTEGRAZIONE PRESTAZIONI SPECIALISTICHE
IL CONCESSIONARIO



Dot. Ing. PIETRO MAZZOLI
IMPRESA PIZZAROTTI
ISCRITTO ORDINE
INGEGNERI PARMA n.821

Autostrada Regionale
Cispadana S.p.A.
IL PRESIDENTE
Graziano Pattuzzi

IL PRESENTE DOCUMENTO NON POTRA' ESSERE COPIATO, RIPRODOTTO O ALTAMENTE PUBBLICATO, IN TUTTO O IN PARTE, SENZA IL CONSENSO SCRITTO DEL CONCESSIONARIO. OGNI UTILIZZO NON AUTORIZZATO SARÀ PERSECUITO A NORMA DI LEGGE.
THIS DOCUMENT MAY NOT BE COPIED, REPRODUCED OR PUBLISHED, EITHER IN PART OR IN ITS ENTIRETY, WITHOUT THE WRITTEN PERMISSION OF ARCCOS CONSORTIUM. UNAUTHORIZED USE WILL BE PROSECUTED BY LAW.