




Comune di San Stino di Livenza

Comune di Annone Veneto

Comune di Portogruaro

1

KEY PLAN

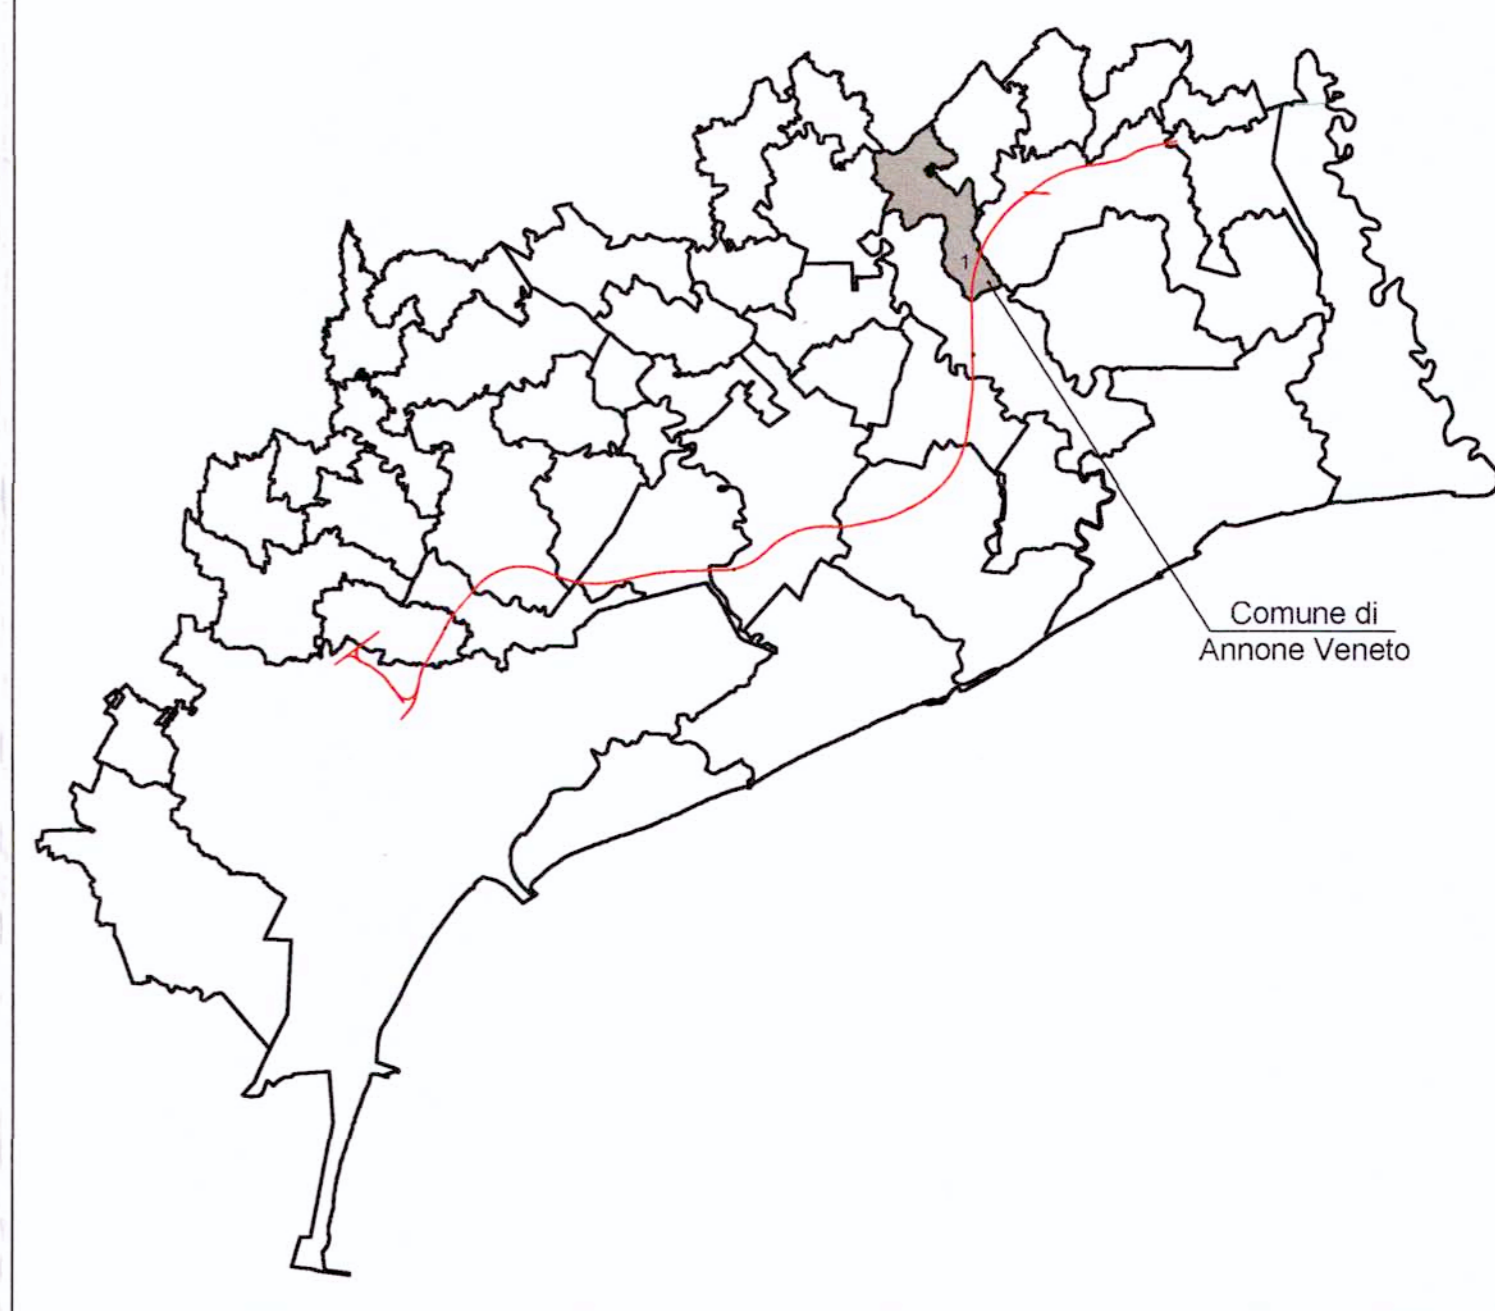

Fonte: Comune di Annone Veneto

PRG COMUNE DI ANNONE VENETO - Legenda

Linea AV

ZONE RESIDENZIALI

- zona omogenea A
- zona omogenea B
- lotti ineditati tipo B
- piano integrato
- zona omogenea C1
- lotti ineditati tipo C1
- zona omogenea C2

ZONE ECONOMICHE PRODUTTIVE

- zona omogenea D1
- aree D1 per ampliamento attività esistenti
- zona omogenea D2
- zona omogenea D3
- zona omogenea D4

ZONE AGRICOLE

- zona omogenea E1
- zona omogenea E2
- zona omogenea E3
- zona omogenea E4
- lotti ineditati di tipo E4

LIMITI E PARAMETRI DI RISPETTO E DI VINCOLO

- Centro storico
- Esistenti e di completamento denso
- Esistenti e di completamento rado
- di espansione
- Industria e Artigianato produttivo
- Attività commerciali, direzionali, artigianato di servizio
- Attività alberghiera e ricettiva
- Attività agro-industriali
- Agricole per colture specializzate
- Agricole
- Centri rurali

SERVIZI ED IMPIANTI DI INTERESSE COMUNE

- Alberatura d'alto fusto da mantenere
- Quinta arborea di progetto
- Collegamento pedonale e ciclo-pedonale
- Zona di degrado
- Limiti di rispetto o tutela climaterale, tecnologico e stradale
- Limite di rispetto di elettrodotti
- Vincolo fluviale L. 431/85 art.1 - lett.c
- Obbligo di strumento urbanistico attuativo
- Limite di inedificabilità
- Limiti di verde privato
- Area a bosco
- Area a servizi di cui all'art. 25, L.R. 61/85
- Edifici di cui all'art. 10, L.R. 24/1985
- Edifici con tipo d'intervento codificato
- Perimetro zona omogenea
- Perimetro strumenti attuativi vigenti
- P. E. E. P. vigente
- Piano di lottizzazione convenzionato

Esistente Progetto

- F) aree per attrezzature d'interesse comune
- ISTITUZIONI RELIGIOSE
 - 9 - chiesa
 - 12 - dipartimento religioso (ab. parroco)
 - 13 - cappella viviva
- ISTITUZIONI CULTURALI E ASSOCIATIVE
 - 15 - biblioteca, sale riunioni
 - 17 - centro sociale
- ISTITUZIONI PER LO SVAGO, SPETTACOLO ECC.
 - 25 - bocciodromo
- ISTITUZIONI ASSISTENZIALI
 - 27 - case per anziani
 - 28 - assistenza e riabilitazione handicap
- ISTITUZIONI SANITARIE
 - 30 - farmacia
 - 36 - consultorio medico
- SERVIZI AMMINISTRATIVI
 - 37 - municipio
 - 40 - banca
- SERVIZI PUBBLICA SICUREZZA
 - 43 - carabinieri
- SERVIZI TELECOMUNICAZIONE
 - 52 - ufficio postale
 - 53 - servizi Telecom
- SERVIZI COMMERCIALI
 - 61 - magazzino di vendita
 - 62 - distributore carburanti
- SERVIZI TECNOLOGICI
 - 63 - acquedotto
 - 67 - impianto di depurazione
 - 68 - centro servizi ANAS
 - 69 - pesca pubblica
- F) aree attrezzate a parco, gioco e sport
 - 83 - giardini pubblici di quartiere
 - 94 - impianti sportivi di base
 - 85 - impianti sportivi agonistici
 - 86 - parco pubblico
 - 88 - campi tennis
 - 89 - spogliatoi
 - 94 - palestre
- F) aree per parcheggi
 - aree per parcheggi
 - 98 - fermata autocorriere

Esistente Progetto

- F) aree per l'istruzione
 - 2 - scuola materna
 - 3 - scuola elementare
 - 4 - scuola media dell'obbligo
 - 7 - centro accoglienza minori 0-3 anni

Edifici con inizio lavori

COMMITTENTE:



PROGETTAZIONE:



U.O.: AMBIENTE E ARCHEOLOGIA

PROGETTO PRELIMINARE
NUOVA LINEA AV/AC VENEZIA - TRIESTE
TRATTA AEROPORTO MARCO POLO - PORTOGRUARO

STUDIO DI IMPATTO AMBIENTALE
QUADRO DI RIFERIMENTO PROGRAMMATICO
CARTA DEI PRG COMUNALI - COMUNE DI ANNONE VENETO

SCALA:
1 : 5.000


COMMESSA LOTTO FASE ENTE TIPO DOC. OPERA/DISCIPLINA PROGR. REV.

L345 00 R 22 N5 SA000P 012 A

Revis.	Descrizione	Redatto	Data	Verificato	Data	Approvato	Data	Autorizzato	Data
A	EMISSIONE ESECUTIVA	F. Ventura S. Occhi	Novembre 2010	G. Dajelli	Novembre 2010	D. Fochesato	Novembre 2010	A. Martino	Novembre 2010

File:L34500R22N5SA000P012A.dwg

n. Elab.: 12 A7

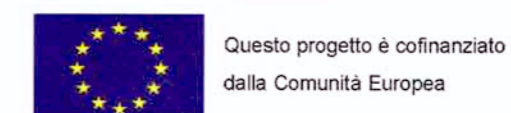

Questo progetto è cofinanziato dalla Comunità Europea