PLANIMETRIA DI PROGETTO

SCALA 1:5.000

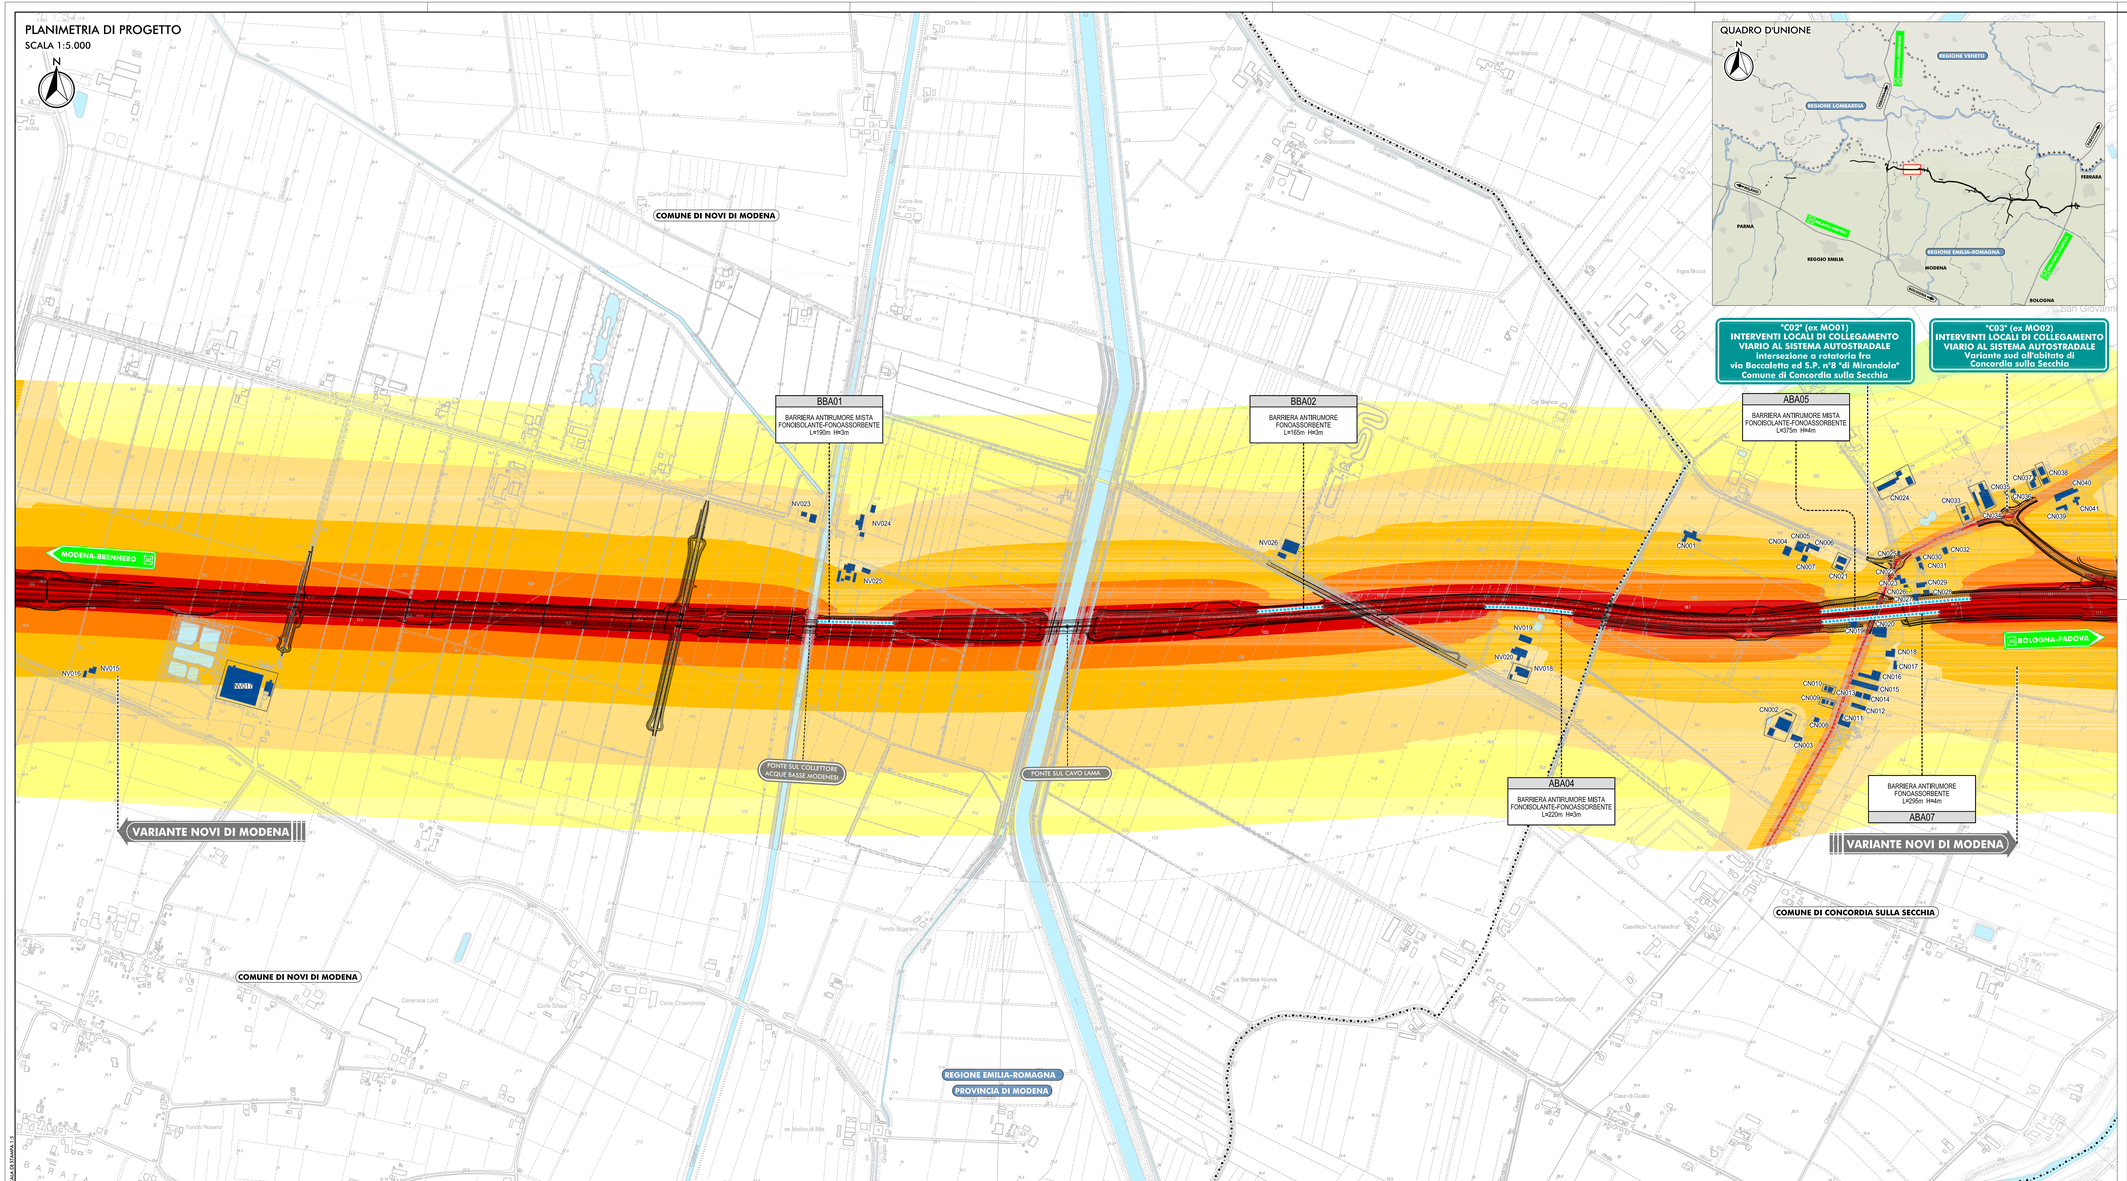

LEGENDA

TERRITORIO

- CONFINI REGIONALI
- CONFINI PROVINCIALI
- CONFINI COMUNALI
- CORSI D'ACQUA E PRESENZE IDROGRAFICHE PRINCIPALI

INFRASTRUTTURE DI PROGETTO

- TRACCIATO AUTOSTRADALE DI PROGETTO
- INTERVENTI LOCALI DI COLLEGAMENTO VIARIO AL SISTEMA AUTOSTRADALE
- VIABILITÀ DI ADDUZIONE AL SISTEMA AUTOSTRADALE

INFRASTRUTTURE ESISTENTI

- AUTOSTRADE
- FERROVIE

MAPPATURA DELLE ISOFONICHE

LIVELLO DI RUMORE LEQ DIURNO IN DB (A)

- 70
- 65 LIMITE DIURNO - DPR 142/2004
- 60
- 55
- 50
- 45
- 40
- 35

- RICETTORE OGGETTO DI CENSIMENTO
- NV007 SIGLA COMUNE E NUMERO PROGRESSIVO
  - BN BONDENO (FE)
  - BR BRESCELLO (RE)
  - CT CENTO (FE)
  - CN CONCORDIA (MO)
  - FR FERRARA (FE)
  - FN FINALE EMILIA (MO)
  - GS GUASTALLA (RE)
  - LZ LUZZARA (RE)
  - MD MEDOLLA (MO)
  - MB MIRABELLO (FE)
  - MR MIRANDOLA (MO)
  - MZ MEZZANI (PR)
  - NV NOVI DI MODENA (MO)
  - PR PARMA (PR)
  - PG POGGIO RENATICO (FE)
  - RG REGGIOLO (RE)
  - RL ROLO (RE)
  - SN SAN FELICE SUL PANARO (MO)
  - SP SAN POSSIDONIO (MO)
  - SG SANT'AGOSTINO (FE)
  - SR SORBOLO (PR)
  - TR TORRILE (PR)

- PROTEZIONE ANTIFONICA

BBA03	CODICE IDENTIFICATIVO
BARRIERA ANTIRUMORE FONOASSORBENTE	TIPOLOGIA
L=275m H=3m - Rame-Pk: da Pk km 24+750 a Pk km 25+024.51	LOCALIZZAZIONE
	DIMENSIONAMENTO

IL CONCEDENTE

Regione Emilia-Romagna

IL CONCESSIONARIO

ARC AUTOSTRADA REGIONALE CISPADANA

AUTOSTRADA REGIONALE CISPADANA

DAL CASELLO DI REGGIOLO-ROLO SULLA A22 AL CASELLO DI FERRARA SUD SULLA A13

CODICE C.U.P. E81B08000060009

PROCEDURA DI V.I.A. IN CORSO (ID_VIP: 2069): INTEGRAZIONE RICHIESTA DALLA DPCM DEL 10/02/2016 RELATIVA ALLA MODIFICA DEL TRACCIATO AUTOSTRADALE IN CORRISPONDENZA DEL SITO ARCHEOLOGICO "CASTRUM" DI NOVI DI MODENA E DELL'ANSA DEL FIUME PANARO

STUDIO DI IMPATTO AMBIENTALE

INTEGRAZIONE RICHIESTA DALLA DPCM DEL 10/02/2016

QUADRO DI RIFERIMENTO AMBIENTALE

IMPATTI DEL PROGETTO E INTERVENTI DI MITIGAZIONE E COMPENSAZIONE AGRO-AMBIENTALE

VARIANTE NOVI DI MODENA:

FASE DI ESERCIZIO

MAPPATURE DELLE ISOFONICHE NEL PERIODO DIURNO CON MITIGAZIONI

PROGETTISTA

Studio Associato Ing. Pietro Mazzoli

TECNICO COMPETENTE IN ACUSTICA

Tecnico Competente in Acustica ai sensi del D.Lgs. n.42/2017 (ex Legge n. 447/95) Decreto Regione Emilia-Romagna n. 5290 del 11/5/2018

RESPONSABILE INTEGRAZIONE PRESTAZIONI SPECIALISTICHE

Dott. Ing. PIETRO MAZZOLI

IMPRESA/PROFESSIONISTA

DECRETO ORDINE

INGEGNERI PARMA n.921

IL CONCESSIONARIO

Autostrade Regionali Cispadane S.p.A.

IL PRESIDENTE

Giuseppe Pasquali

IDENTIFICAZIONE ELABORATO	DATA	MARZO 2016
SIA.I01.QIMP.01.06.01	SCALA	1:5.000

IL PRESENTE DOCUMENTO NON POTRÀ ESSERE COPIATO, RIPRODOTTO O ALTRIMENTI PUBBLICATO, IN TUTTO O IN PARTE, SENZA IL CONSENSO SCRITTO DEL CONCEDENTE. OGNI UTILIZZO NON AUTORIZZATO SARÀ PERSEGUITO A NORMA DI LEGGE
THIS DOCUMENT MAY NOT BE COPIED, REPRODUCED OR PUBLISHED, EITHER IN PART OR IN ITS ENTIRETY, WITHOUT THE WRITTEN PERMISSION OF ARCCISA CONCESSIONAIRE. UNAUTHORIZED USE WILL BE PROSECUTED BY LAW.