



PLANIMETRIA DI PROGETTO  
SCALA 1:5.000

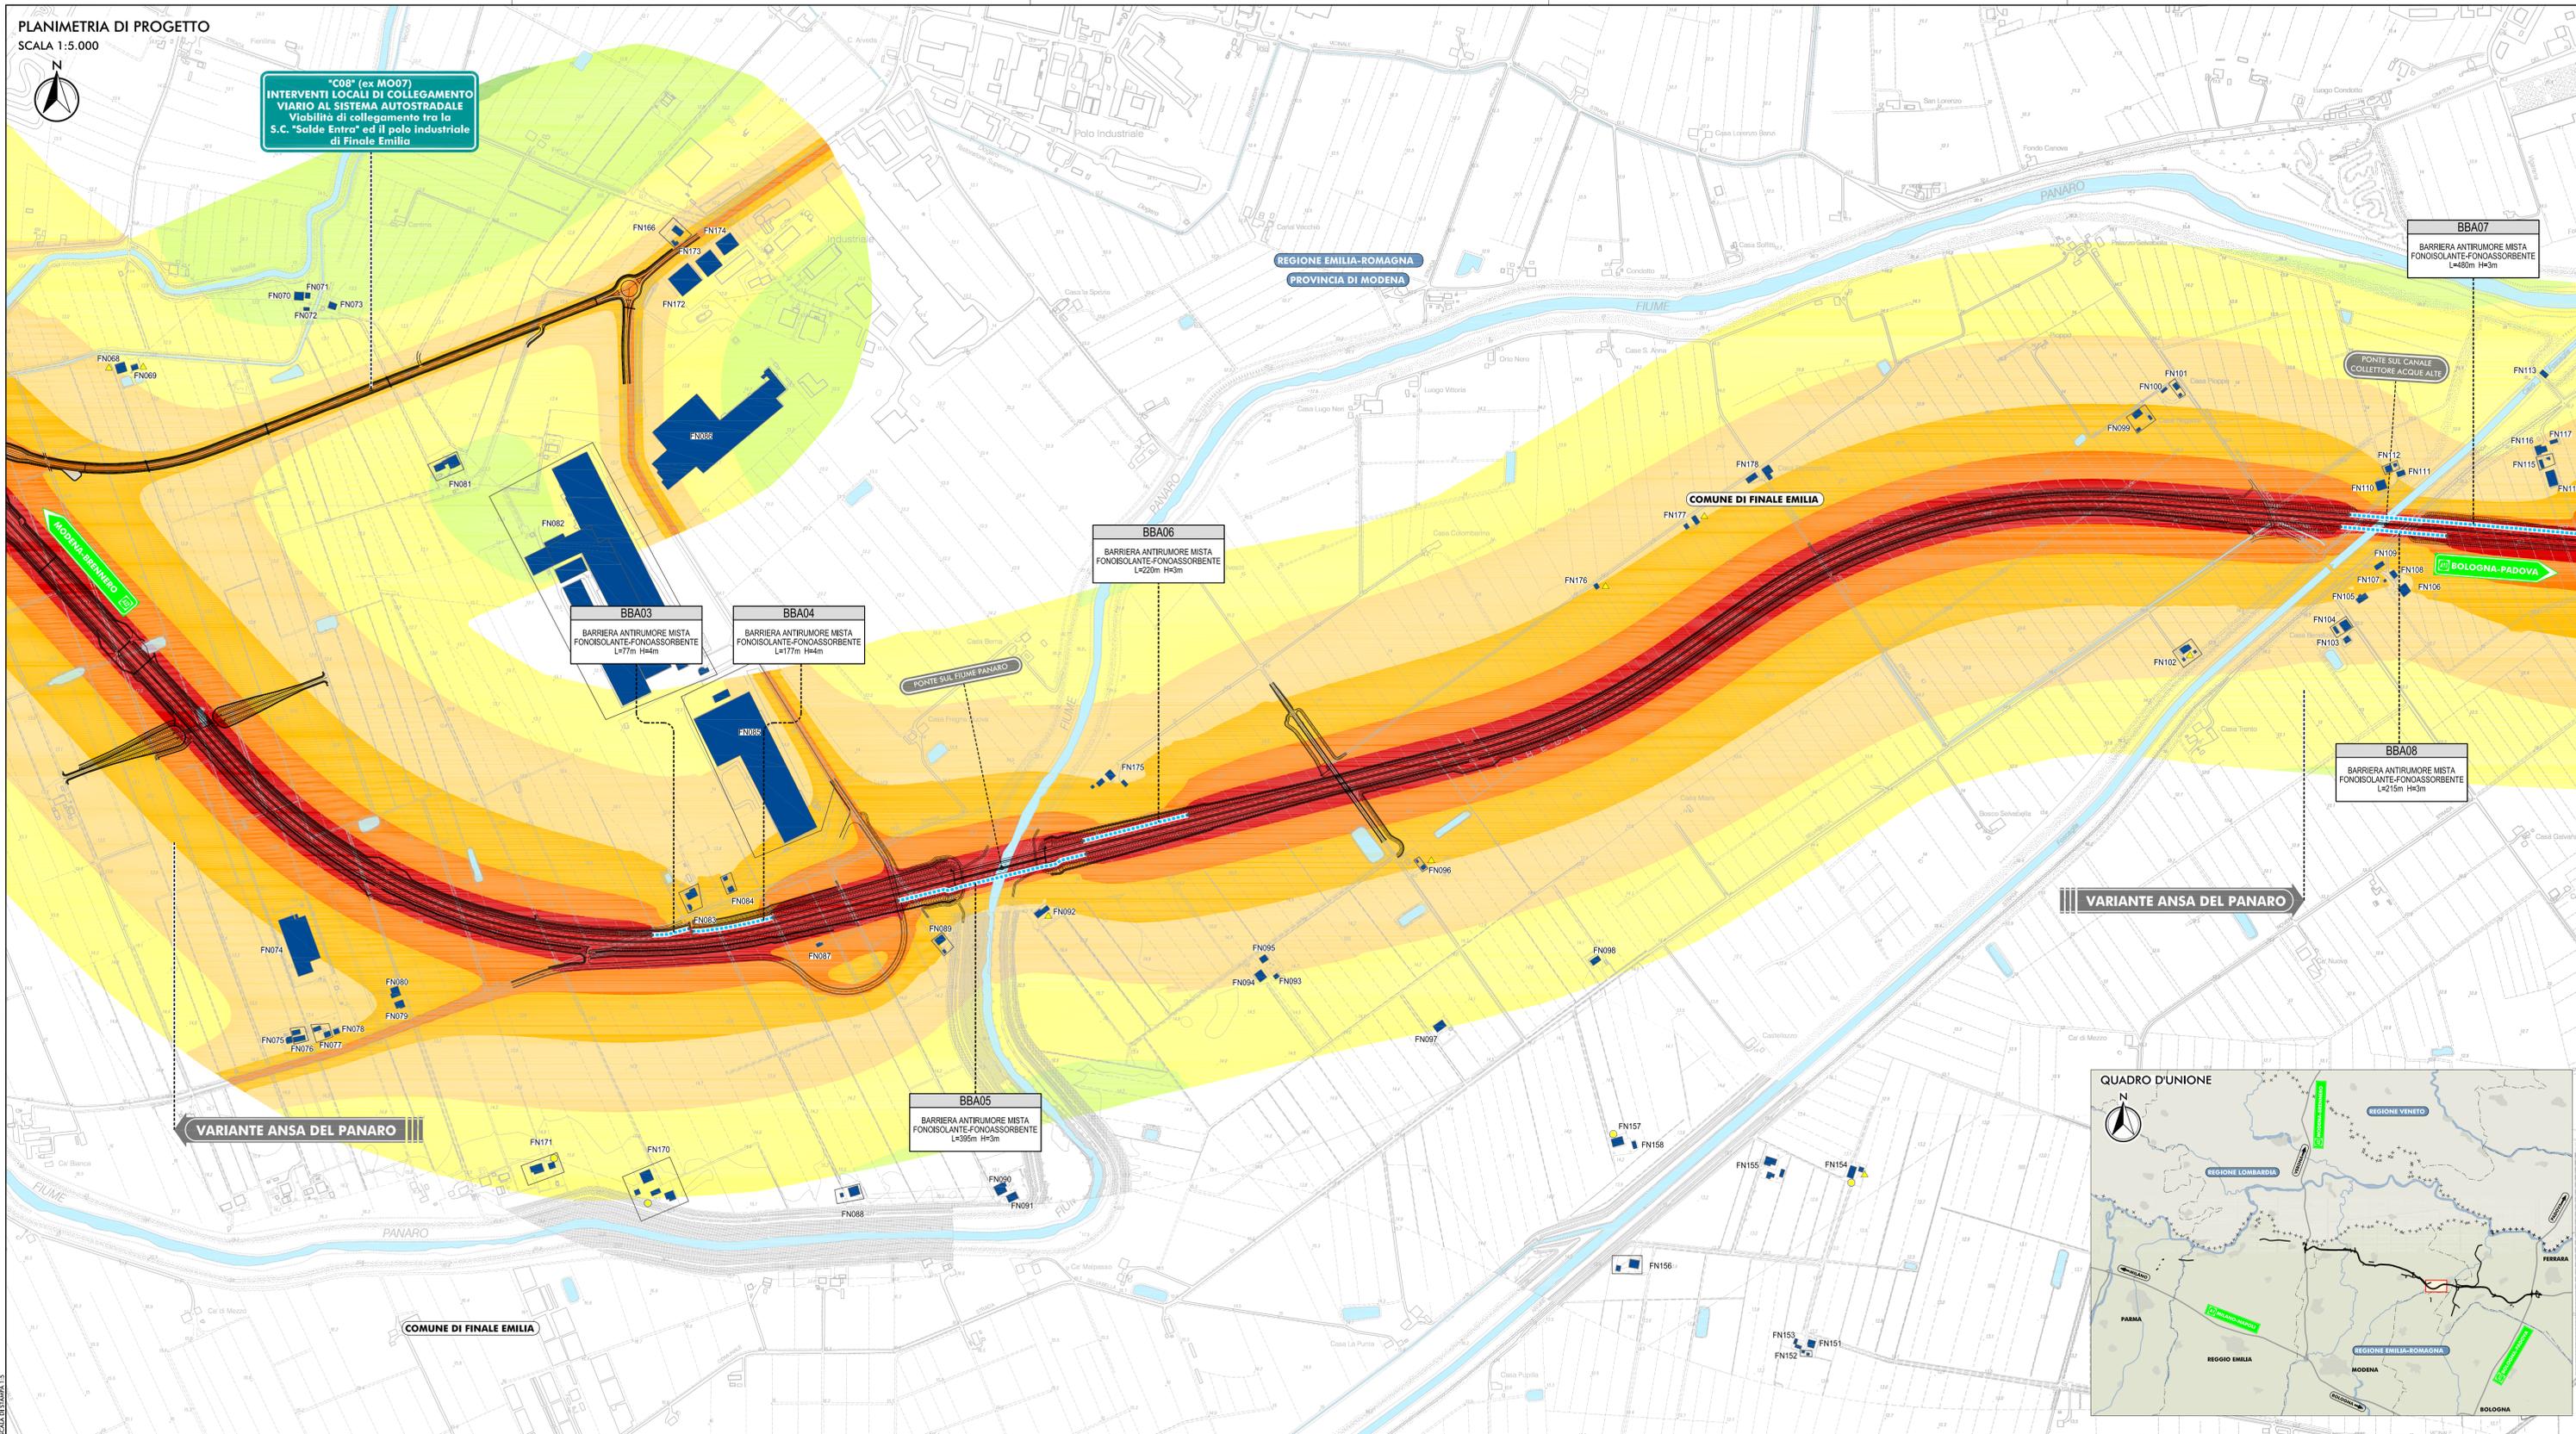

"C08" (ex MO07)  
INTERVENTI LOCALI DI COLLEGAMENTO  
VIARIO AL SISTEMA AUTOSTRADALE  
Viabilità di collegamento tra la  
S.C. "Salde Entra" ed il polo industriale  
di Finale Emilia



- LEGENDA**
- TERRITORIO**
- ++++++ CONFINI REGIONALI
  - CONFINI PROVINCIALI
  - ..... CONFINI COMUNALI
  - COSSI D'ACQUA E PRESENZE IDROGRAFICHE PRINCIPALI
- INFRASTRUTTURE DI PROGETTO**
- TRACCIATO AUTOSTRADALE DI PROGETTO
  - INTERVENTI LOCALI DI COLLEGAMENTO VIARIO AL SISTEMA AUTOSTRADALE
  - VIABILITÀ DI ADDUZIONE AL SISTEMA AUTOSTRADALE

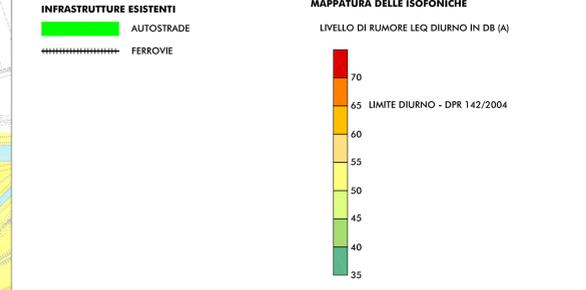

**RICETTORE OGGETTO DI CENSIMENTO**

BN	BONDENNO (FE)
BR	BRESCELLO (RE)
CT	CENTO (FE)
CN	CONCORDIA (MO)
FR	FERRARA (FE)
FN	FINALE EMILIA (MO)
GS	GUASTALLA (RE)
LZ	LUZZARA (RE)
MD	MEDOLLA (MO)
MB	MIRABELLO (FE)
MR	MIRANDOLA (MO)
MZ	MEZZANI (PR)
NV	NOVI DI MODENA (MO)
PA	PADENA (PD)
PG	POGGIO RENATICO (FE)
RG	REGGIOLO (RE)
RL	ROLO (RE)
SN	SAN FELICE SUL PANARO (MO)
SP	SANT'AGOSTINO (FE)
SG	SORBLOLO (PR)
TR	TORRILE (PR)

**PROTEZIONE ANTIFONICA**

**CODICE IDENTIFICATIVO**

BAA3	BARRIERA ANTIRUMORE FONDOASSORBENTE
CD	CORSI D'ACQUA
LA	LINEE AEREE
PI	PIANTUMI
SI	SOTTILI
VA	VIA
VI	VIADOTTO

IL CONCESSIONARIO

Regione Emilia-Romagna

ARC  
AUTOSTRADA REGIONALE CISPADANA

**AUTOSTRADA REGIONALE CISPADANA DAL CASELLO DI REGGIOLO-ROLO SULLA A22 AL CASELLO DI FERRARA SUD SULLA A13**

CODICE C.U.P. E81B0800060009

PROCEDURA DI V.I.A. IN CORSO (ID VIP: 2069):  
INTEGRAZIONE RICHIESTA DALLA DPCM  
DEL 10/02/2016 RELATIVA ALLA MODIFICA DEL TRACCIATO  
AUTOSTRADALE IN CORRISPONDENZA DEL SITO ARCHEOLOGICO  
"CASTRUM" DI NOVI DI MODENA E DELL'ANSA DEL FIUME PANARO




STUDIO DI IMPATTO AMBIENTALE  
INTEGRAZIONE RICHIESTA DALLA DPCM DEL 10/02/2016  
QUADRO DI RIFERIMENTO AMBIENTALE  
IMPATTI DEL PROGETTO E INTERVENTI DI MITIGAZIONE E COMPENSAZIONE AGRO-AMBIENTALE  
VARIANTE ANSA DEL PANARO  
CASA DI ESERCIZIO  
MAPPATURE DELLE ISOFONICHE NEL PERIODO DIURNO CON MITIGAZIONI

RESPONSABILE INTEGRAZIONE PRESTAZIONI SPECIALISTICHE

IL CONCESSIONARIO

Autostada Regionale Cispadana S.p.A.  
E PRESIDENTE  
Giuseppe Pizzani

TECNICO COMPETENTE IN AUSTRIA  
Ing. Pietro Mazzoli  
Ing. Massimo Pizzani

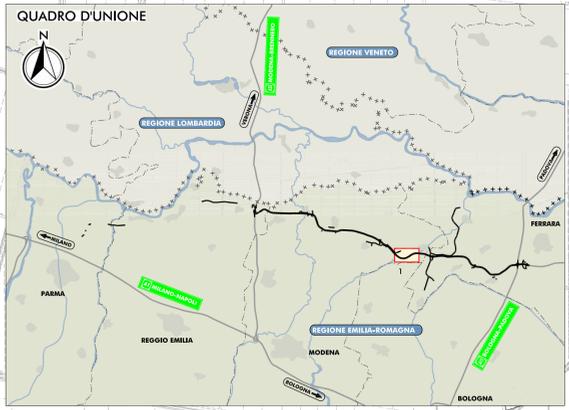

IDENTIFICAZIONE ELABORATO  
SIA.101.QIMP.02.06.01

DATA MARZO 2016  
SCALA 1:5.000