


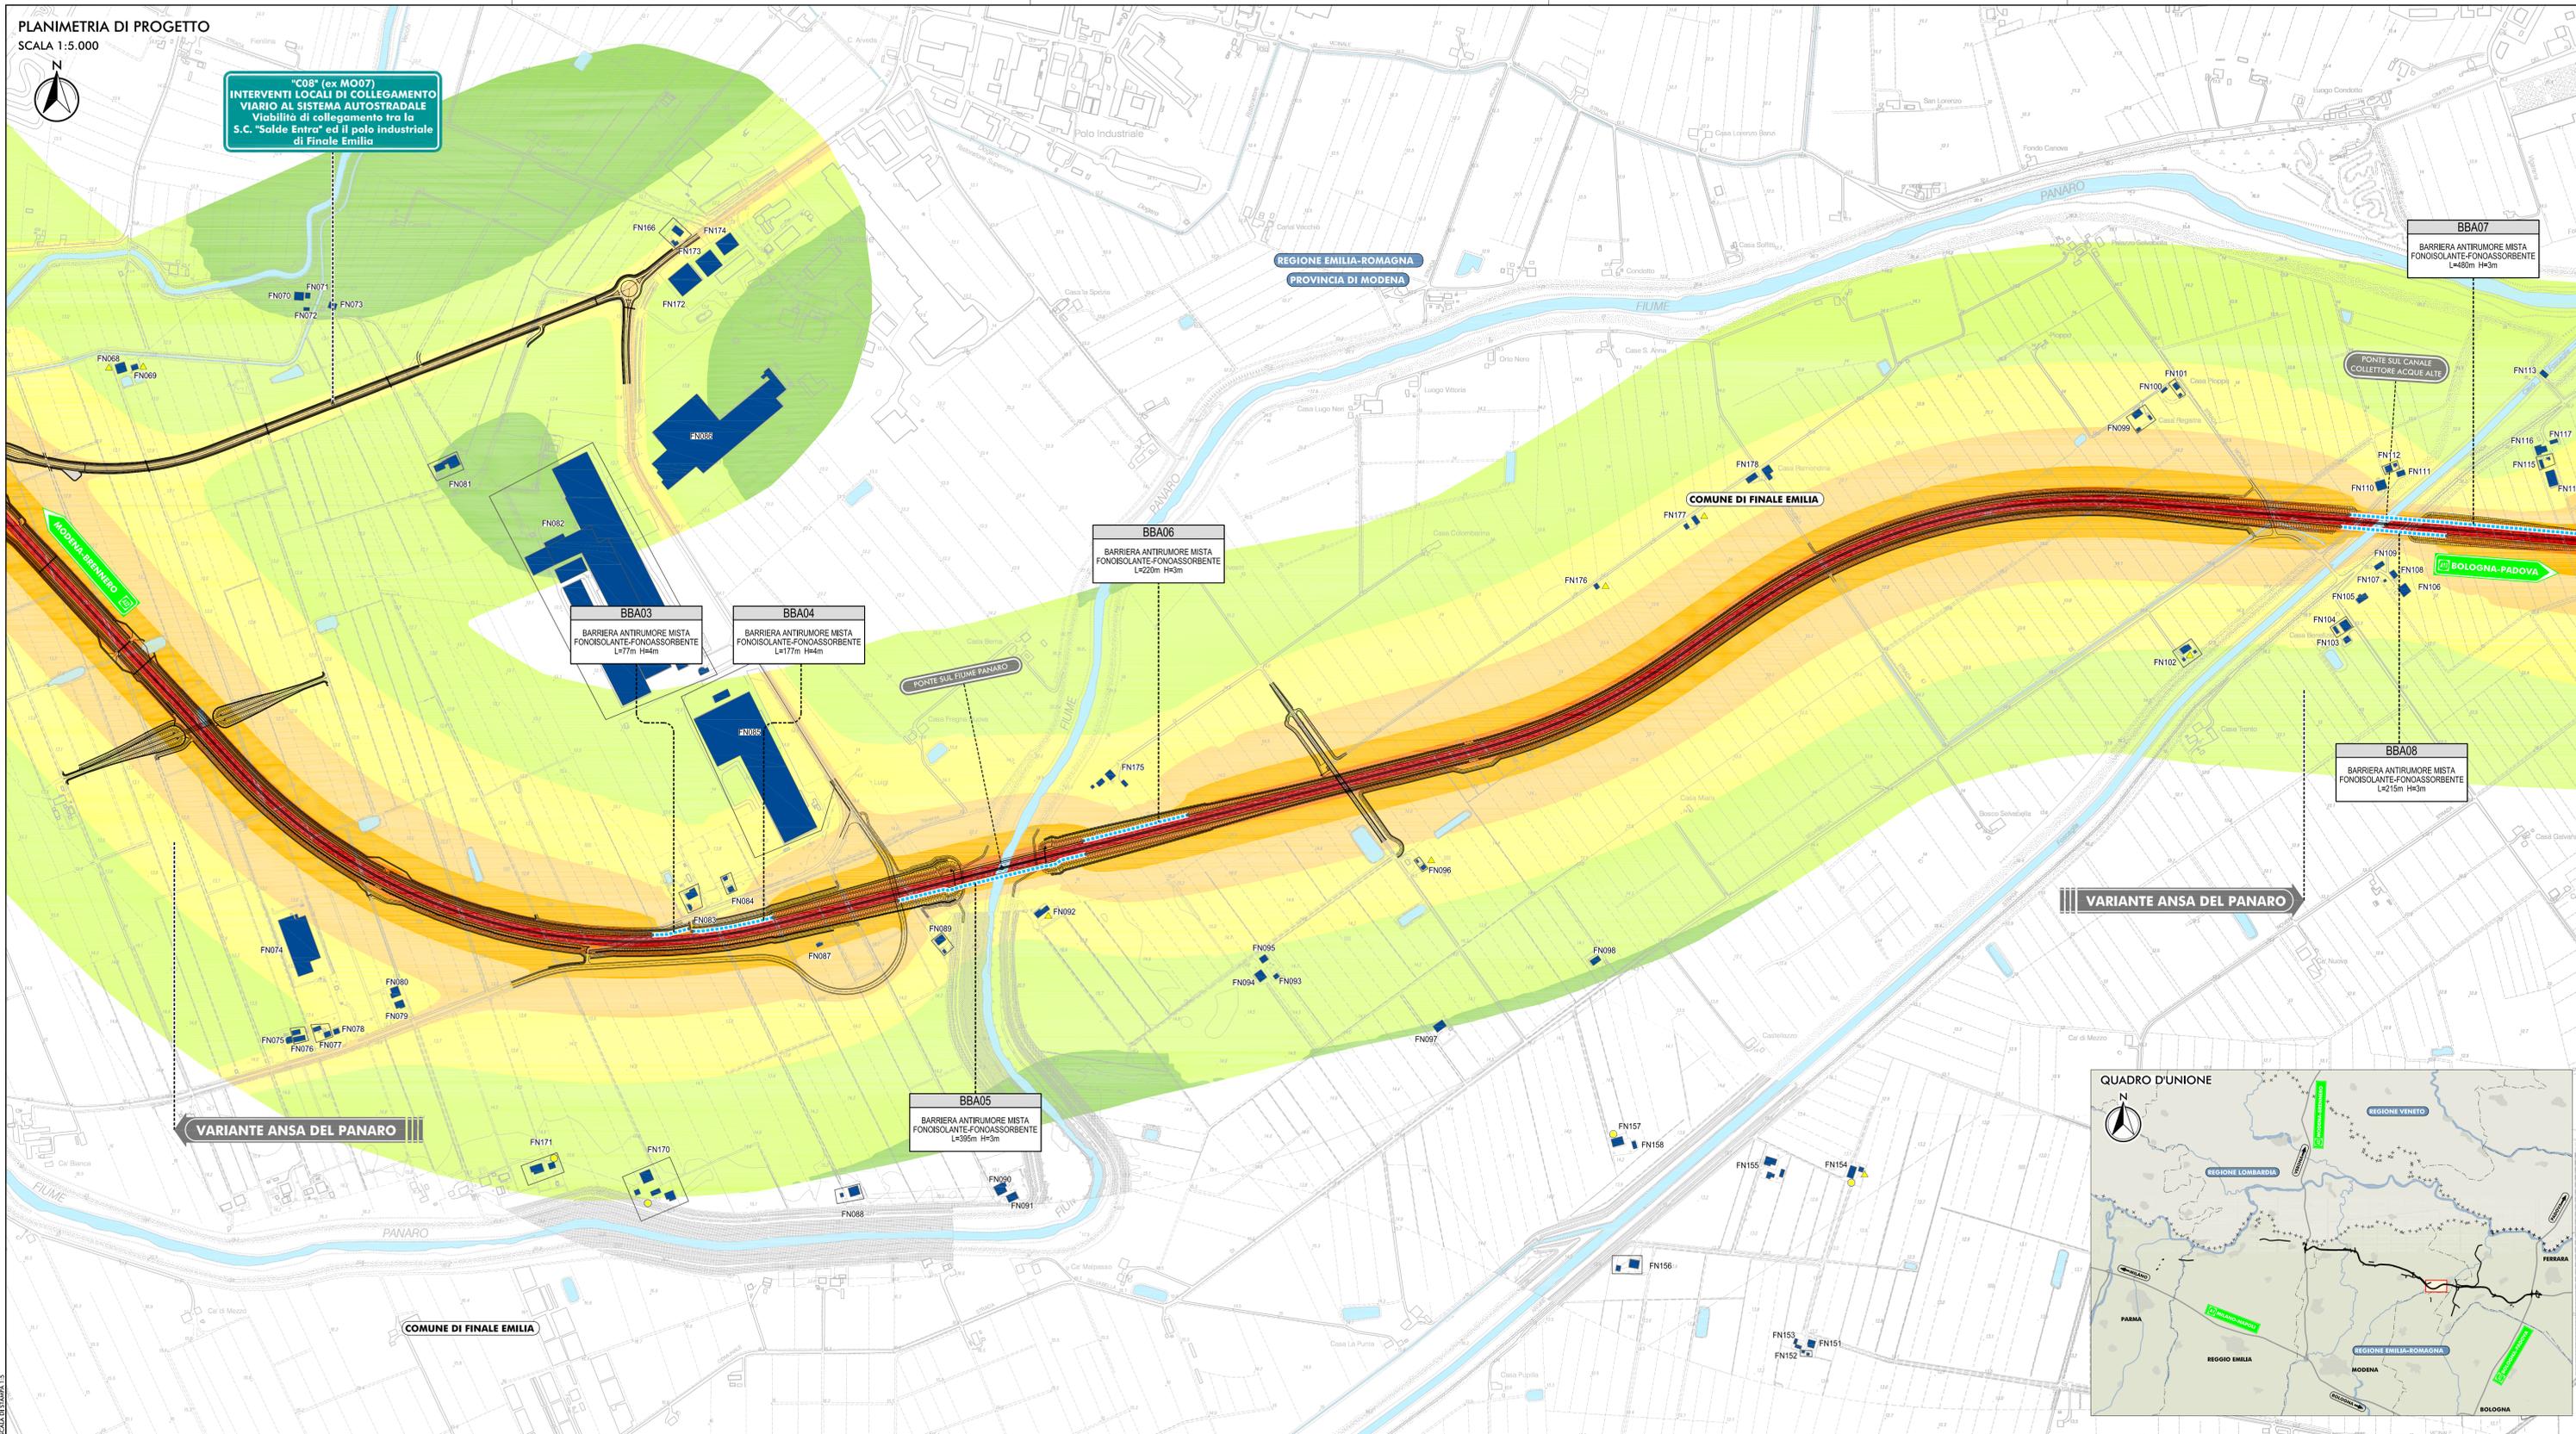

"C08" (ex M007)  
INTERVENTI LOCALI DI COLLEGAMENTO  
VIARIO AL SISTEMA AUTOSTRADALE  
Viabilità di collegamento tra la  
S.C. "Salde Entra" ed il polo industriale  
di Finale Emilia



**LEGENDA**

**TERRITORIO**

- +++++++ CONFINI REGIONALI
- CONFINI PROVINCIALI
- ..... CONFINI COMUNALI
- CORSI D'ACQUA E PRESENZE IDROGRAFICHE PRINCIPALI

**INFRASTRUTTURE ESISTENTI**

- AUTOSTRADE
- FERROVIE

**INFRASTRUTTURE DI PROGETTO**

- TRACCIATO AUTOSTRADALE DI PROGETTO
- INTERVENTI LOCALI DI COLLEGAMENTO VIARIO AL SISTEMA AUTOSTRADALE
- VIABILITÀ DI ADDUZIONE AL SISTEMA AUTOSTRADALE

**MAPPATURA DELLE ISOFONICHE**

LIVELLO DI RUMORE LEQ NOTTURNO IN DB (A)

- 70
- 65
- 60
- 55 LIMITE NOTTURNO - DPR 142/2004
- 50
- 45
- 40
- 35

**RICETTORE OGGETTO DI CENSIMENTO**

----- SIGLA COMUNE E NUMERO PROGRESSIVO

- NV007
- BN BONDENO (FE)
- BR BRESCELLO (RE)
- CT CENTO (FE)
- CN CONCORDIA (MO)
- FR FERRARA (FE)
- FN FINALE EMILIA (MO)
- GS GIUSTALLA (RE)
- LZ LUZZARA (RE)
- MD MEDOLLA (MO)
- MB MIRABELLO (FE)
- MR MIRANDOLA (MO)
- MEZZANI (PR)
- NV NOVI DI MODENA (MO)
- PARSA (PR)
- PG POGGIO RENATICO (FE)
- RG REGGIOLO (RE)
- ROLO (RE)
- SN SAN FELICE SUL PANARO (MO)
- SP SAN POSSIDONIO (MO)
- SIG SANT'AGOSTINO (FE)
- SR SORBLOLO (PR)
- TR TORRILE (PR)

**CODICE IDENTIFICATIVO**

----- TIPOLOGIA

----- LOCALIZZAZIONE

----- DIMENSIONAMENTO

IL CONCESSIONARIO

Regione Emilia-Romagna

ARC  
AUTOSTRADA REGIONALE CISPADANA

**AUTOSTRADA REGIONALE CISPADANA  
DAL CASELLO DI REGGIOLO-ROLO SULLA A22  
AL CASELLO DI FERRARA SUD SULLA A13**

CODICE C.U.P. E81B0800060009

PROCEDURA DI V.I.A. IN CORSO (ID VIP: 2069):  
INTEGRAZIONE RICHIESTA DALLA DPCM  
DEL 10/02/2016 RELATIVA ALLA MODIFICA DEL TRACCIATO  
AUTOSTRADALE IN CORRISPONDENZA DEL SITO ARCHEOLOGICO  
"CASTRUM" DI NOVI DI MODENA E DELL'ANSA DEL FIUME PANARO



STUDIO DI IMPATTO AMBIENTALE  
INTEGRAZIONE RICHIESTA DALLA DPCM DEL 10/02/2016  
QUADRO DI RIFERIMENTO AMBIENTALE  
IMPATTI DEL PROGETTO E INTERVENTI DI MITIGAZIONE E COMPENSAZIONE AGRO-AMBIENTALE  
VARIANTE ANSA DEL PANARO  
FASE DI ESERCIZIO  
MAPPATURE DELLE ISOFONICHE NEL PERIODO NOTTURNO CON MITIGAZIONI

TECNICO COMPETENTE IN INGIENERIA

DOG. ING. PIETRO MAZZOLI  
INGEGNERIA STRUTTURALE  
ISCRITTO ORDINE INGEGNERI EMILIA-ROMAGNA  
N. 11111

RESPONSABILE INTEGRAZIONE PRESTAZIONI SPECIALISTICHE

IL CONCESSIONARIO

Autostada Regionale Cispadana S.p.A.  
IL PRESIDENTE  
Giovanni Panzani

