




SEZIONE 1- TIPO D - SCALA 1:250

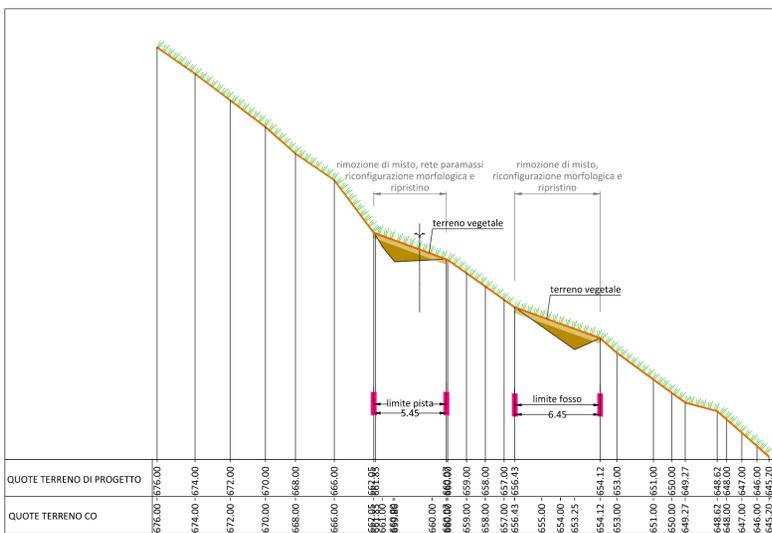

SEZIONE 2- TIPO D - SCALA 1:250

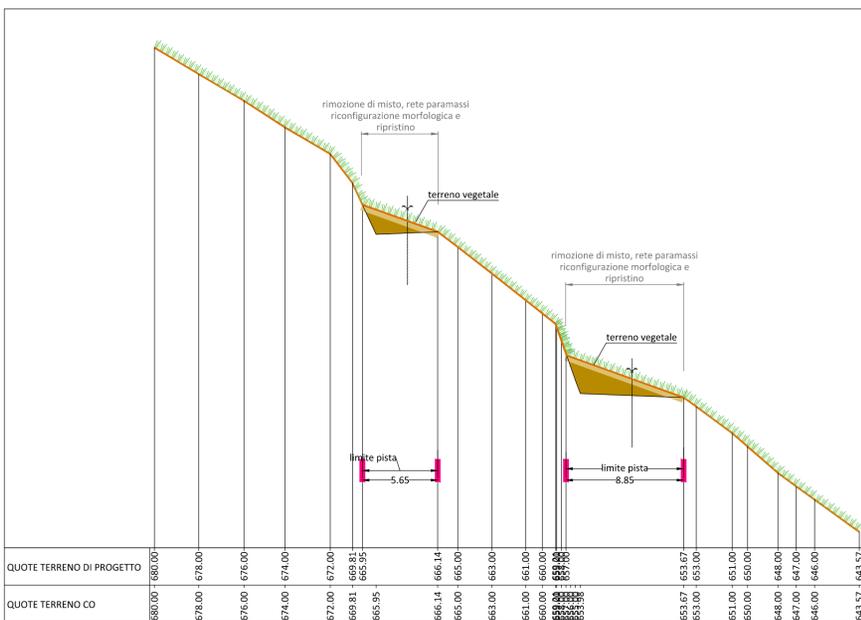


SEZIONE 3- TIPO D - SCALA 1:250

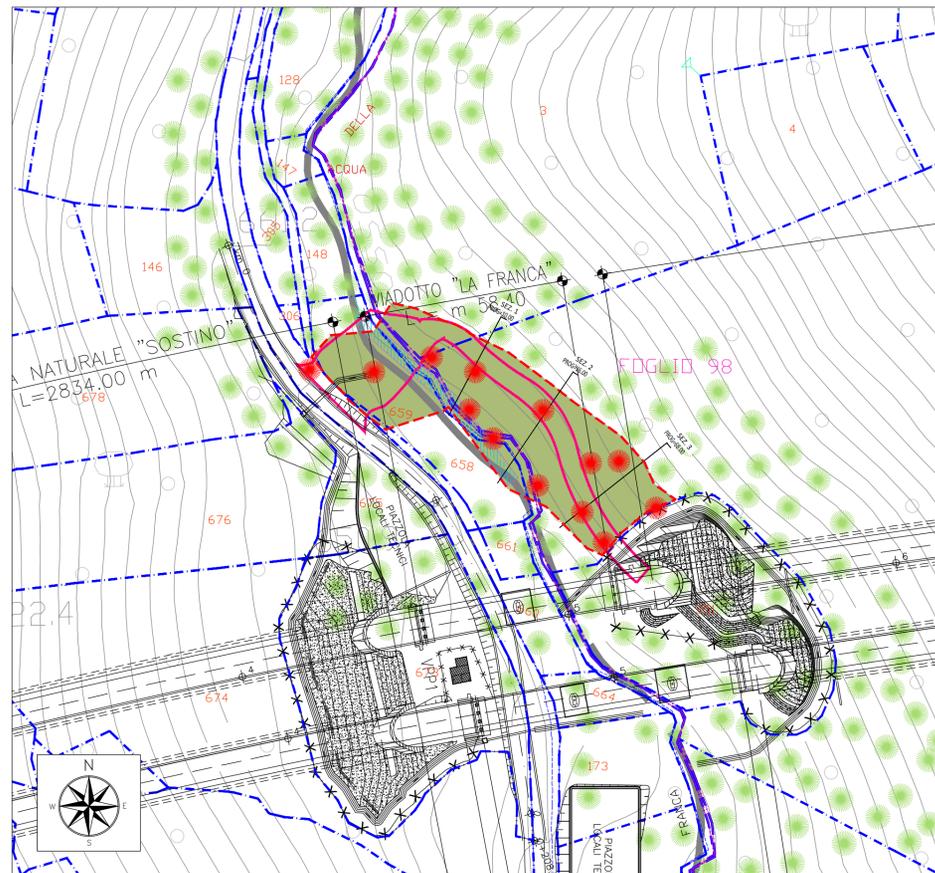

PLANIMETRIA DI PROGETTO - SCALA 1:1000



ORTOFOTO STATO ANTE OPERAM DA RIPRISTINARE - SCALA 1:1000

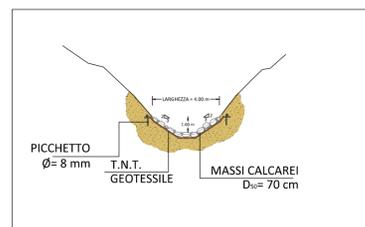

SEZIONE TIPO SISTEMAZIONE IDRALICA FOSSO LA FRANCA - SCALA 1:200

TIPOLOGIA DI SEZIONE

- TIPO A = Rilevato
- TIPO B = Trincea
- TIPO C = Raso
- TIPO D = Mezzacosta

LEGENDA

- Contorno area occupata
- Delimitazione pista (da PE)
- Delimitazione effettiva pista di cantiere e Contorno area da ripristinare
- Rimozione misto granulare, rete paramassi e rinterro
- Terreno di riporto
- terreno vegetale (H=40 cm)
- Risagomatura del fosso e rivestimento con geotessuto e pietrame
- Asse pista di cantiere
- Vegetazione ripariale e/o boschiva
- Essenze oggetto di compensazione
- Perimetro particella catastale
- 00 Identificativo particella catastale



ASSE VIARIO MARCHE-UMBRIA
E QUADRILATERO DI PENETRAZIONE INTERNA
MAXILOTTO 1

PROGETTO ESECUTIVO

CONTRAENTE GENERALE	IL RESPONSABILE DEL CONTRAENTE GENERALE
Val di Chienti S.p.A.	
GRUPPO DI PROGETTAZIONE DEL PROGETTO ESECUTIVO APPROVATO	IL PROGETTISTA
ATI: TECHNITAL s.p.a. (mandataria) EGIS STRUCTURES & ENVIRONNEMENT S.A. SICS s.r.l. Società Italiana Consulenza Strade S.I.S. Studio di Ingegneria Stradale s.r.l. SOIL Geologia Geotecnica Opere in sottoterraneo Difesa del territorio	tce s.r.l. technical consultant engineers
INTEGRAZIONE PRESTAZIONI SPECIALISTICHE <i>Dott. Ing. M. Raccosta</i>	IL GEOLOGO
IL GEOLOGO <i>Dott. Geol. F. Ferrari</i>	IL RESPONSABILE DELLA CONGRUENZA FUNZIONALE CON IL PROGETTO ESECUTIVO APPROVATO (ATI: TECHNITAL-EGIS-SOIL-SIS-SICS)
VISTO:IL RESPONSABILE DEL PROCEDIMENTO <i>Dott. Ing. Vincenzo Lomma</i>	VISTO:IL COORDINATORE DELLA SICUREZZA IN FASE DI ESECUZIONE
	LA DIREZIONE LAVORI

SUBLOTTO 2.1: S.S. 77 "VAL DI CHIEN TI" TRONCO PONTELATRAVE - FOLIGNO TRATTO VALMENOTRE - GALLERIA MUCCIA (esclusa galleria)

RIPIRISTINO VIABILITA' SECONDARIA - Strada 10

PROGETTO: SISTEMAZIONE PAESAGGISTICA (Planimetria, Sezioni e Ortofoto)

Codice Unico di Progetto (CUP) F12C0300050011 ex F12C0300050010 (comunicazione CIPE 20/04/2015)		REVISIONE	FOGLIO	SCALA
Opero	Lotto	Stato	Settore	MIS
Disciplina	Tip. Doc.	N. Progr.		
0703	A2	E	P	CA40200
AMB	PLA	026	A	
D				
C				
B				
A	EMISSIONE	15.07.2015	Scamardella C. Mandarini G.	Lamberti R.
REV.	DESCRIZIONE	DATA	REDATTO	VERIFICATO
				APPROVATO
				APPROVATO RESP. TECNICO ANAS