




PLANIMETRIA DI INQUADRAMENTO - SCALA 1:1000



ORTOFOTO DI INQUADRAMENTO - SCALA 1:1000

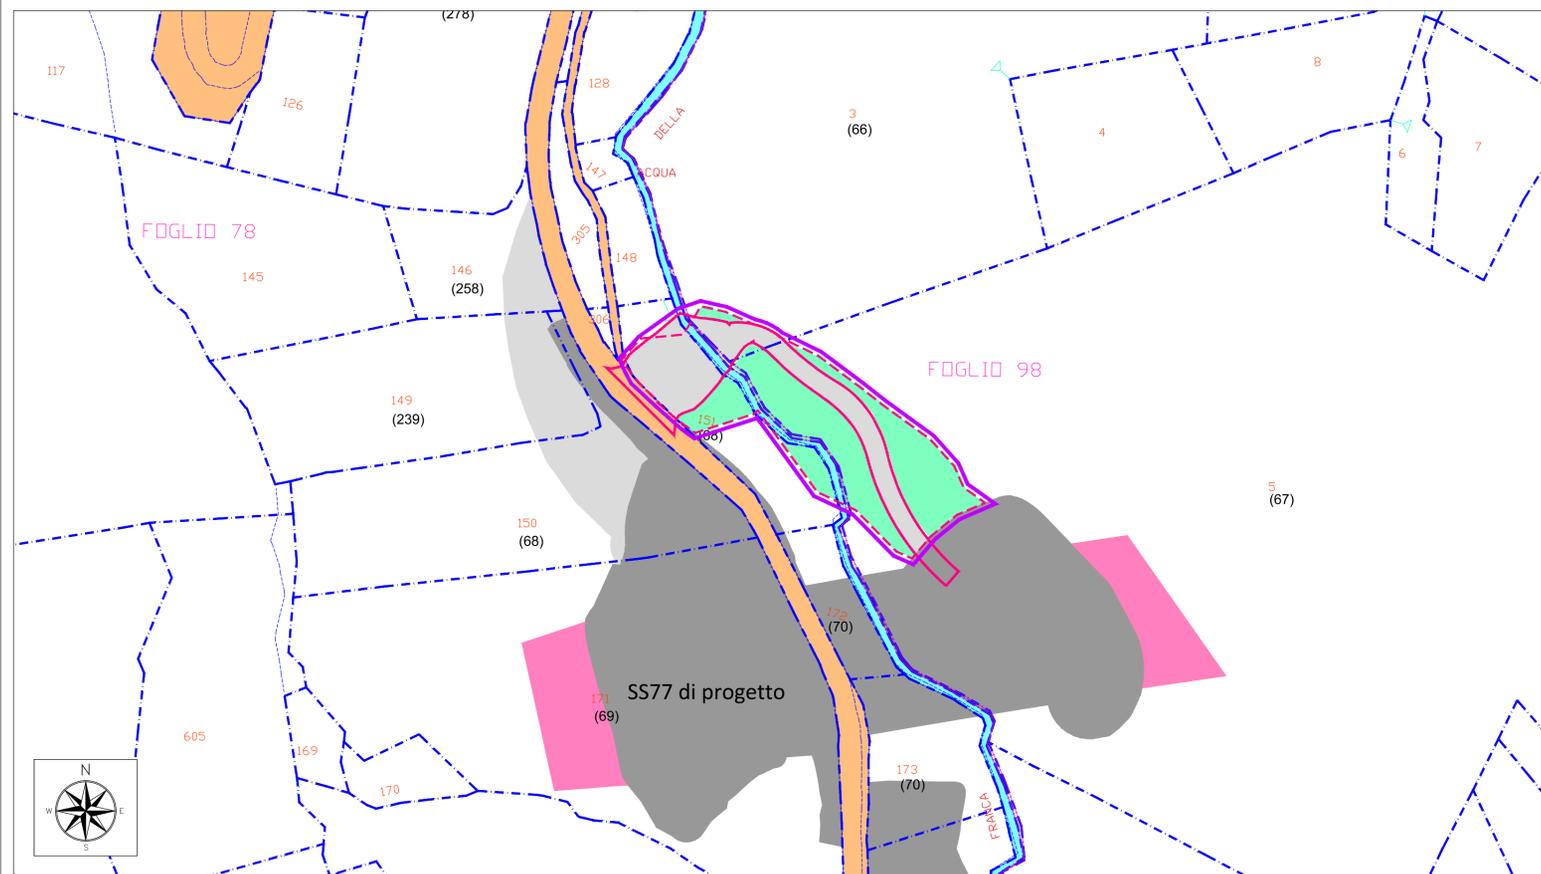

PLANIMETRIA CATASTALE - SCALA 1:1000

LEGENDA

- Contorno area occupata
- Delimitazione pista (da PE)
- Delimitazione effettiva pista
- Strade pubbliche
- Corsi d'acqua
- Particella occupata temporaneamente a seguito PEA
- Particella occupata definitivamente
- Particella espropriata per opere complementari
- Particella espropriata per opere di mitigazione
- Particella espropriata per servitù
- Particella occupata mediante accordi privati
- Perimetro particella catastale
- 00 Identificativo particella catastale



ASSE VIARIO MARCHE-UMBRIA
E QUADRILATERO DI PENETRAZIONE INTERNA
MAXILOTTI 1

PROGETTO ESECUTIVO

CONTRAENTE GENERALE <div style="text-align: center; border: 2px solid blue; padding: 5px; font-weight: bold; color: white;"> Val di Chienti S.p.A. </div>	IL RESPONSABILE DEL CONTRAENTE GENERALE IL PROGETTISTA
GRUPPO DI PROGETTAZIONE DEL PROGETTO ESECUTIVO APPROVATO ATI: TECHNITAL s.p.a. (mandataria) EGIS STRUCTURES & ENVIRONNEMENT S.A. SICS s.r.l. Società Italiana Consulenza Strade S.I.S. Studio di Ingegneria Stradale s.r.l. SOIL Geologia Geotecnica Opere in sottoterraneo Difesa del territorio INTEGRAZIONE PRESTAZIONI SPECIALISTICHE <i>Dott. Ing. M. Raccosta</i> IL GEOLOGO <i>Dott. Geol. F. Ferrari</i>	IL RESPONSABILE DELLA CONGRUENZA FUNZIONALE CON IL PROGETTO ESECUTIVO APPROVATO (ATI: TECHNITAL-EGIS-SOIL-SIS-SICS) LA DIREZIONE LAVORI
VISTO: IL RESPONSABILE DEL PROCEDIMENTO <i>Dott. Ing. Vincenzo Lomma</i>	VISTO: IL COORDINATORE DELLA SICUREZZA IN FASE DI ESECUZIONE

SUBLOTTO 2.1: S.S. 77 "VAL DI CHIENTI" TRONCO PONTELATRAVE - FOLIGNO
TRATTO VALMENOTRE - GALLERIA MUCCIA (esclusa galleria)

RIPRISTINO VIABILITA' SECONDARIA - Strada 10
STATO ANTE OPERAM
INQUADRAMENTO TERRITORIALE

Codice Unico di Progetto (CUP) F12C03000050011 ex F12C03000050010 (comunicazione CIPE 20/04/2015)										REVISIONE	FOGLIO	SCALA
OPERAZIONE	OPERA	LOTTO	STATO	SETTORE	WBS	DISCIPLINA	TIPO DOC.	N. PROG.				
01	07	03	A2	E	P	CA4	02	00	CAN	PLA	08	1
D												
C												
B												
A	EMISSIONE							15.07.2015	Scamardella C.	Mandarini G.	Lamberti R.	
REV.	DESCRIZIONE							DATA	REDATTO	VERIFICATO	APPROVATO	APPROVATO RESP. TECNICO ANAS