






ORTOFOTO STATO ANTE OPERAM DA RIPRISTINARE - SCALA 1:2000

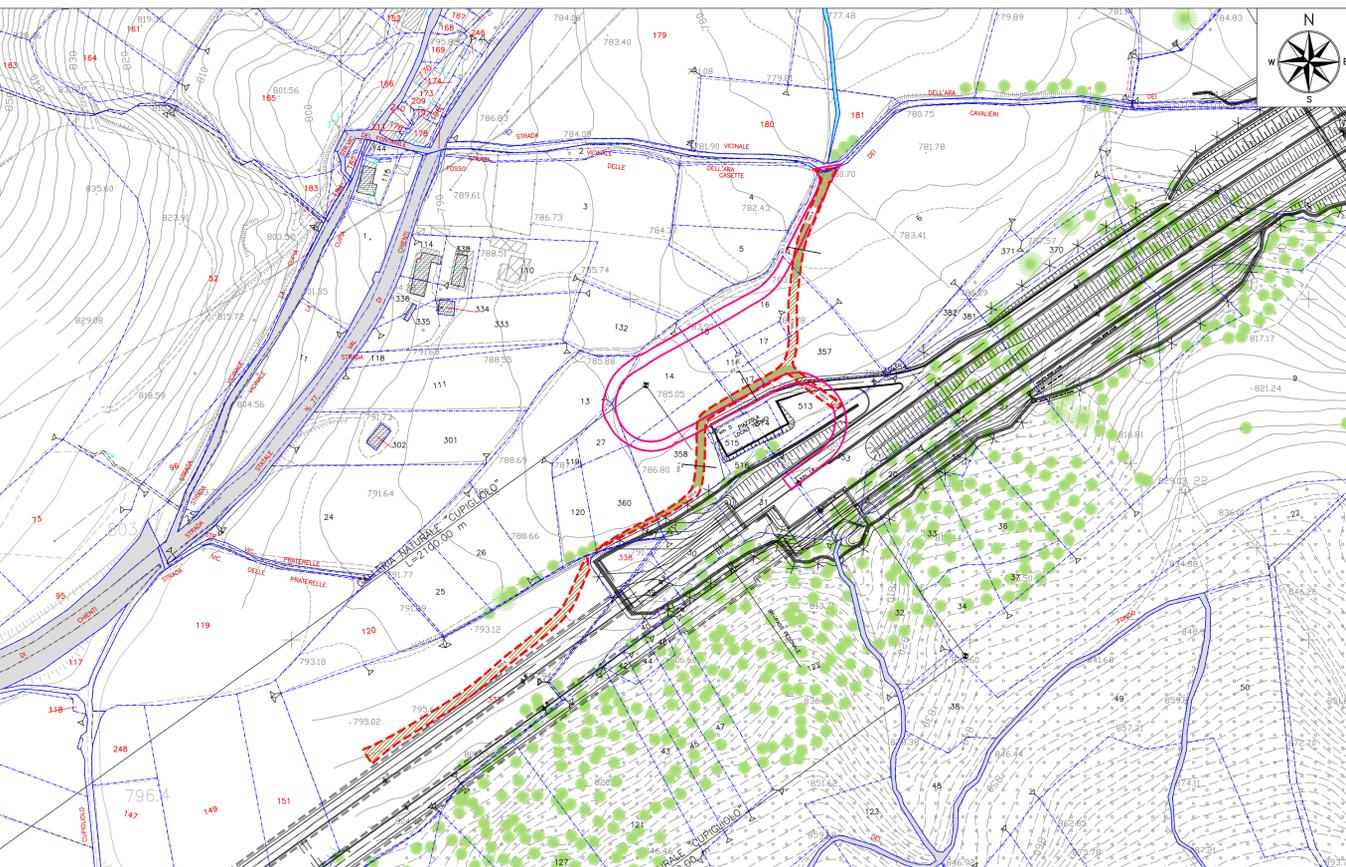


PLANIMETRIA STATO ANTE OPERAM DA RIPRISTINARE- SCALA 1:2000

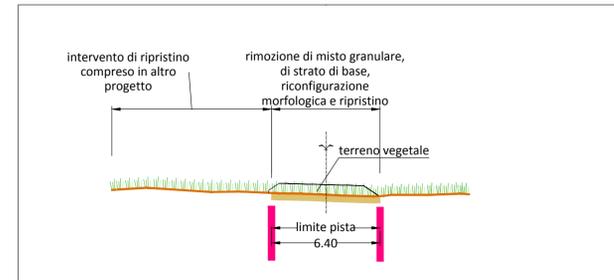

SEZIONE 1 - TIPO A - SCALA 1:200

 

SEZIONE 2 - TIPO A - SCALA 1:200

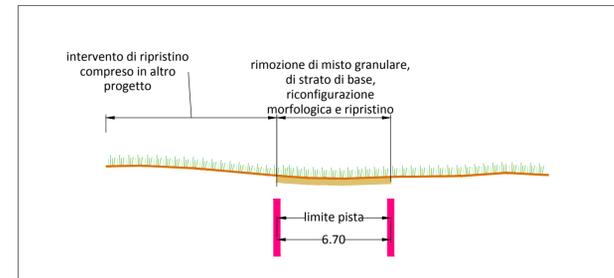

SEZIONE 3 - TIPO A - SCALA 1:200

LEGENDA

- Delimitazione pista di cantiere (da progetto esecutivo)
- Delimitazione effettiva della pista e Contorno area da ripristinare
- Rimozione di strato di base, misto granulare e ripristino
- Terreno vegetale (H=50 cm)
- Terreno di riporto
- Tratto da ripristinare compreso in altro progetto
- Vegetazione ripariale e/o boschiva
- Asse di progetto
- Perimetro particella catastale
- 00 Identificativo particella catastale

TIPOLOGIA DI SEZIONE

- TIPO A = Rilevato
- TIPO B = Trincea
- TIPO C = Raso
- TIPO D = Mezzacosta

**ASSE VIARIO MARCHE-UMBRIA
E QUADRILATERO DI PENETRAZIONE INTERNA
MAXILOTTO 1**

PROGETTO ESECUTIVO

		IL RESPONSABILE DEL CONTRAENTE GENERALE	
GRUPPO DI PROGETTAZIONE DEL PROGETTO ESECUTIVO APPROVATO AT: TECHNITAL s.p.a. (mandataria) EDIS STRUCTURES & ENVIRONNEMENT S.A. SICS s.r.l. Società Italiana Consulenza Strade S.I.S. Studio di Ingegneria Stradale s.r.l. SOIL Geologia Geotecnica Opere in sotterraneo Difesa del territorio		IL PROGETTISTA 	
IL GEOLOGO Dott. Ing. M. Raccosta		IL RESPONSABILE DELLA CONGRUENZA FUNZIONALE CON IL PROGETTO ESECUTIVO APPROVATO (AT: TECHNITAL-EGIS-SOIL-SIS-SICS)	
VISTO IL RESPONSABILE DEL PROCEDIMENTO Dott. Ing. Vincenzo Lomma		VISTO IL COORDINATORE DELLA SICUREZZA IN FASE DI ESECUZIONE LA DIREZIONE LAVORI	
SUBLOTTO 2.1: S.S. 77 "VAL DI CHIENTI" TRONCO PONTELATRAVE – FOLIGNO TRATTO VALMENOTRE – GALLERIA MUCCIA (esclusa galleria) RIPRISTINO VIABILITA' SECONDARIA – STRADA 12 PROGETTO: SISTEMAZIONE PAESAGGISTICA (Planimetria, Sezioni e Ortofoto)			
Codice Unico di Progetto (CUP) F12C0300050010 (Delibera CPE 13/2004)		REVISIONE	FOGLIO
CODICE ELAB. FILE L0703A2E	DISCIPLINA CA40200	TIPO DOC. PLA030	N. PROG. A
D			
C			
B			
A EMISSIONE	DATA 30.09.2015	REDATTO Capozzo E.	VERIFICATO Mandarini G.
REV.	DESCRIZIONE	APPROVATO	APPROVATO RESP. TECNICO ANS