

CONTRAENTE GENERALE

Val di Chienti
S.C.p.A.

IL RESPONSABILE DEL CONTRAENTE GENERALE

IL PROGETTISTA



GRUPPO DI PROGETTAZIONE DEL PROGETTO ESECUTIVO APPROVATO

ATI: TECHNITAL s.p.a. (mandataria)
EGIS STRUCTURES & ENVIRONNEMENT S.A.
SICS s.r.l. Società Italiana Consulenza Strade
S.I.S. Studio di Ingegneria Stradale s.r.l.
SOIL Geologia Geotecnica Opere in sottterraneo Difesa del territorio

IL GEOLOGO

INTEGRAZIONE PRESTAZIONI SPECIALISTICHE *Dott. Ing. M. Raccosta*

IL GEOLOGO

Dott. Geol. F. Ferrari

IL RESPONSABILE DELLA CONGRUENZA FUNZIONALE
CON IL PROGETTO ESECUTIVO APPROVATO
(ATI: TECHNITAL-EGIS-SOIL-SIS-SICS)

VISTO:IL RESPONSABILE
DEL PROCEDIMENTO

Dott. Ing. Vincenzo Lomma

VISTO:IL COORDINATORE DELLA
SICUREZZA IN FASE DI ESECUZIONE

LA DIREZIONE LAVORI

SUBLOTTO 2.1: S.S. 77 "VAL DI CHIENTI" TRONCO PONTELATRAVE – FOLIGNO
TRATTO VALMENOTRE – GALLERIA MUCCIA (esclusa galleria)

RIPRISTINO VIABILITA' SECONDARIA – **STRADA 12**
PROGETTO: CARATTERIZZAZIONE DEI MATERIALI – ALLEGATO PLANIMETRICO
(Ubicazione punti di campionamento)

Codice Unico di Progetto (CUP) F12C03000050010 (Delibera CIPE 13/2004)

REVISIONE


FOGLIO

SCALA

Operazione	Lotto	Stato	Settore	WBS	Disciplina	Tipo Doc.	N. Progress.	REVISIONE	FOGLIO	SCALA
ELAB. e FILE	L0703	A2	E	P	CA40200	AMB	PLA 031	A		
D										
C										
B										
A	EMISSIONE						30.09.2015	Capozza E.	Mandarini G.	Lamberti R.
REV.	DESCRIZIONE						DATA	REDATTO	VERIFICATO	APPROVATO
										APPROVATO RESP. TECNICO ANAS

LEGENDA

- n Punto di campionamento
- Delimitazione effettiva strada di cantiere (da PE)
- Delimitazione effettiva strada di cantiere
- Pavimentazione in misto granulare 20 cm e materiale arido di bonifica 30 cm
- Vegetazione ripariale e/o boschiva

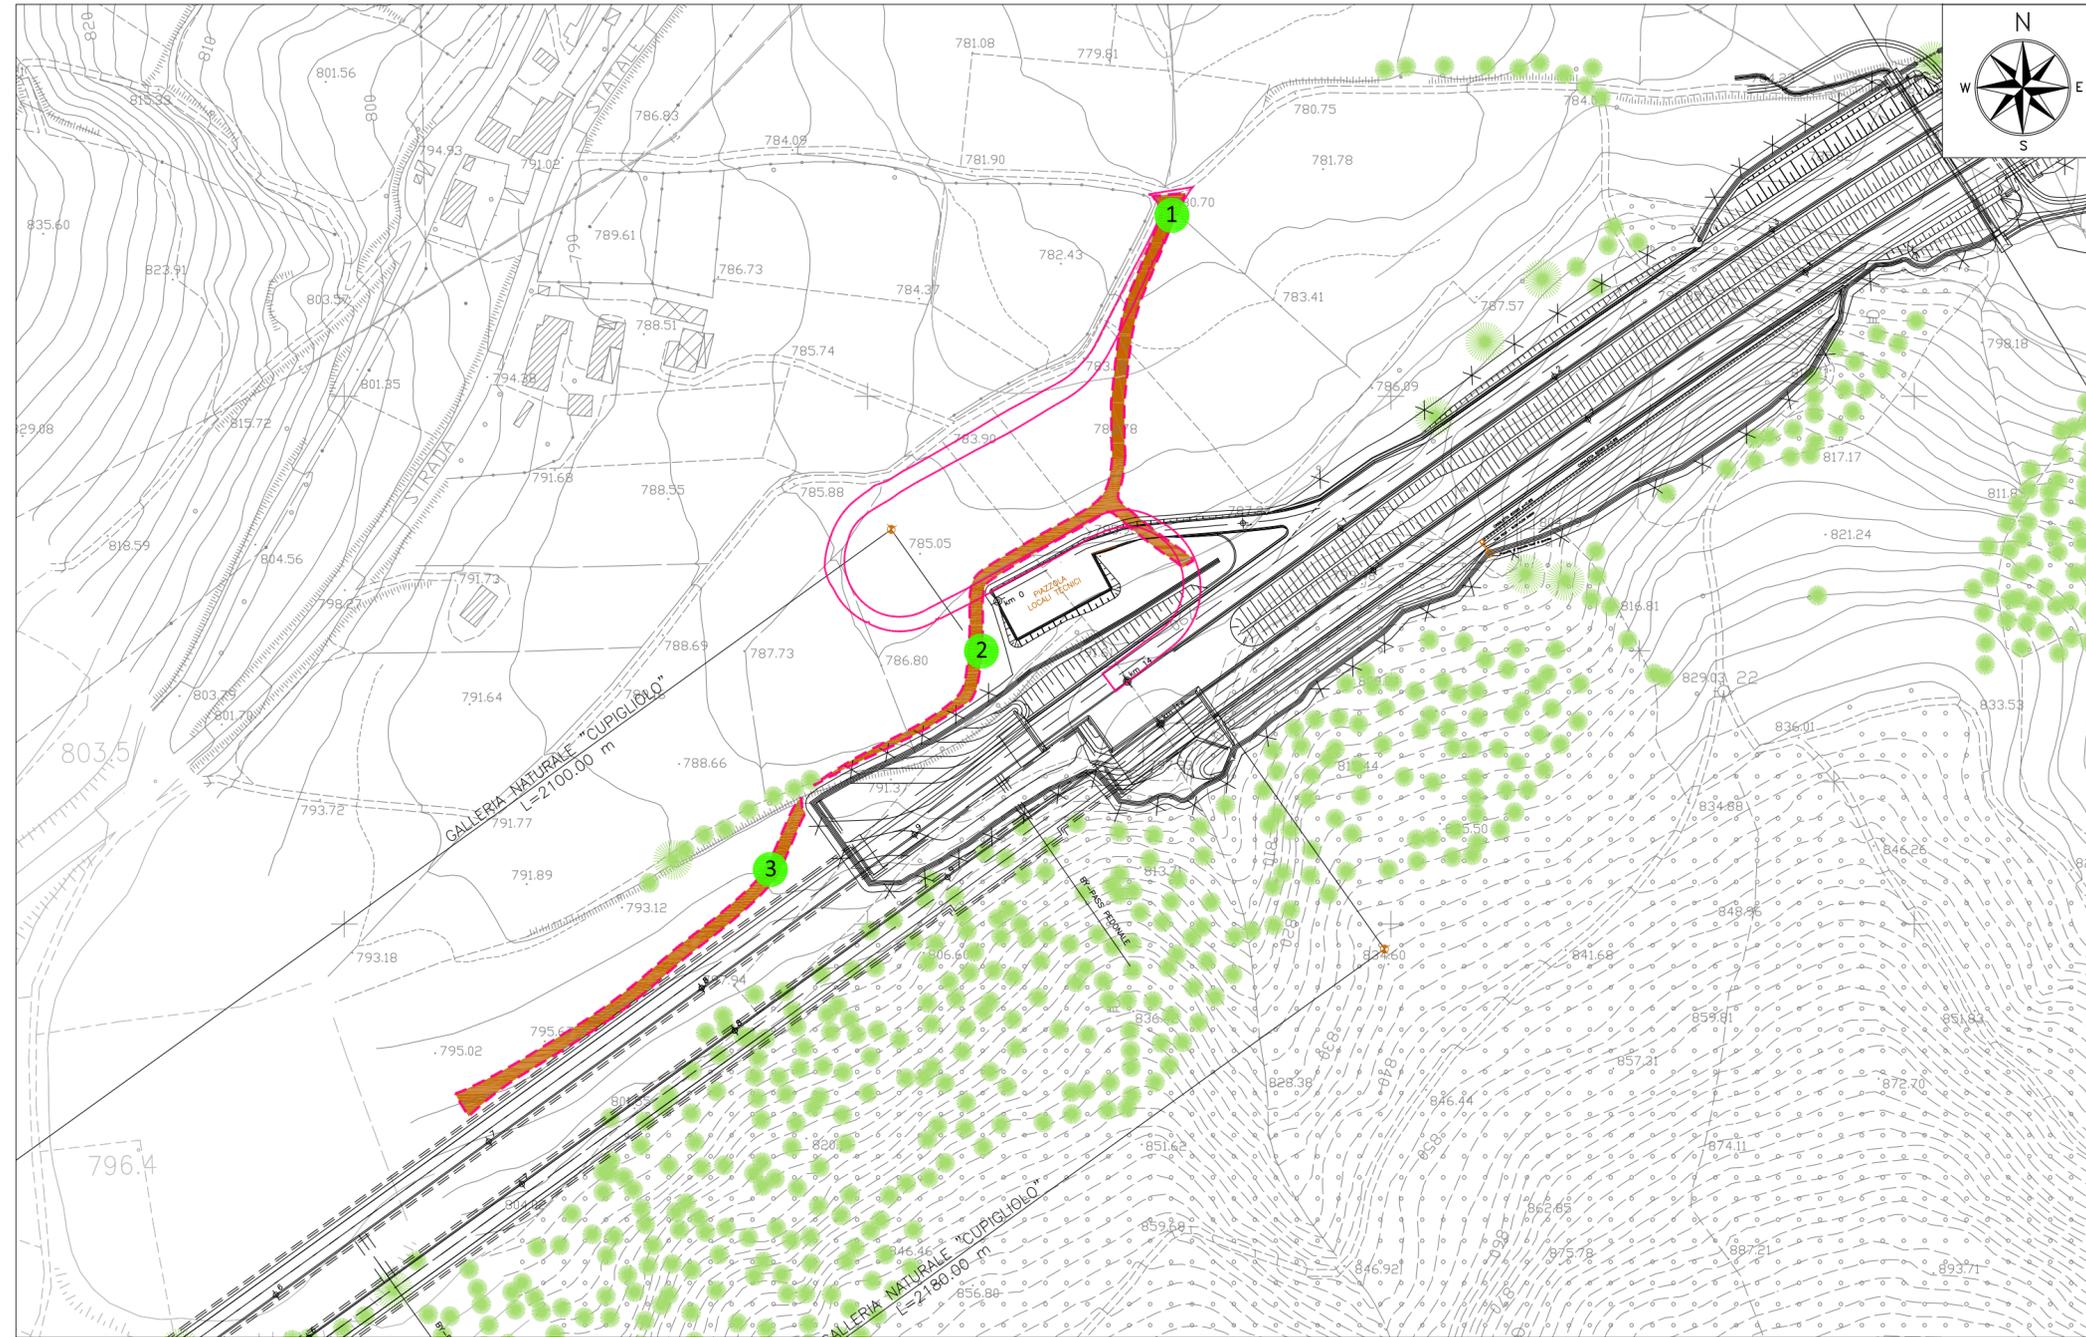

PLANIMETRIA STATO DI FATTO - SCALA 1:2000