




PLANIMETRIA DI PROGETTO - SCALA 1:1000




ORTOFOTO STATO ANTE OPERAM DA RIPRISTINARE - SCALA 1:1000


- ### LEGENDA
- Delimitazione strada di cantiere (da PE)
  - Contorno area da ripristinare
  - Corso d'acqua
  - Rimozione misto stabilizzato e ripristino
  - Tratto di pista da mantenere in quanto parte del futuro percorso pedonale comunale (altro progetto)
  - Nuova piazzola del futuro percorso pedonale comunale (altro progetto)
  - Terreno vegetale (H=20 cm)
  - Terreno di riporto
  - Pavimentazione in stabilizzato
  - Scarpata da sbancamento
  - Profilo AO
  - Profilo CO
  - Profilo di progetto
  - Guado con scogliera di massi calcarei
  - Asse di progetto
  - Perimetro particella catastale
  - 00 Identificativo particella catastale
  - Vegetazione ripariale e/o boschiva
  - Essenze oggetto di compensazione

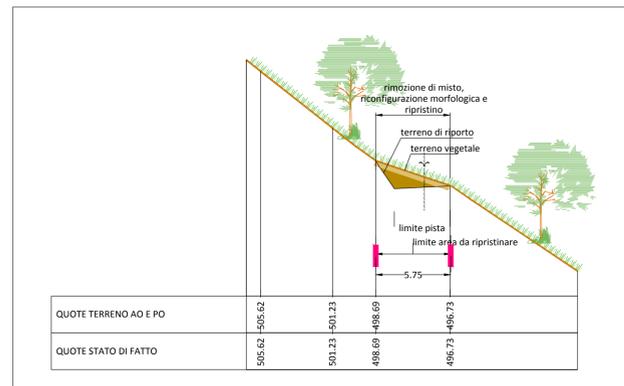


SEZIONE 1 - TIPO D - SCALA 1:250

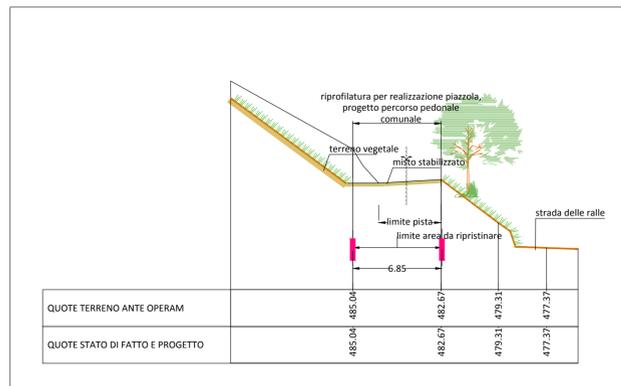


SEZIONE 2 - TIPO D - SCALA 1:250

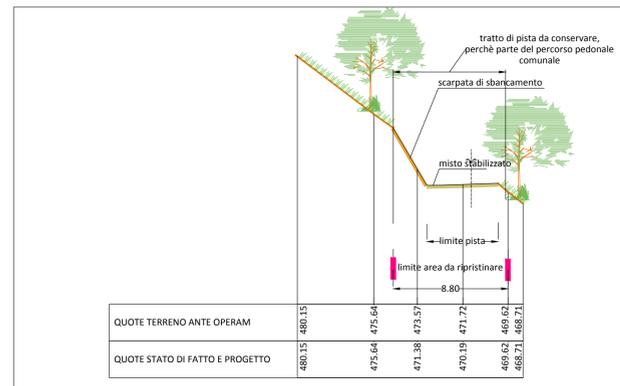

SEZIONE 3 - TIPO D - SCALA 1:250

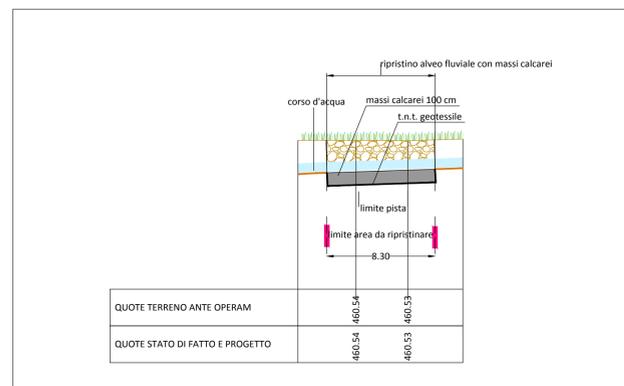

SEZIONE 4 - GUADO - SCALA 1:250

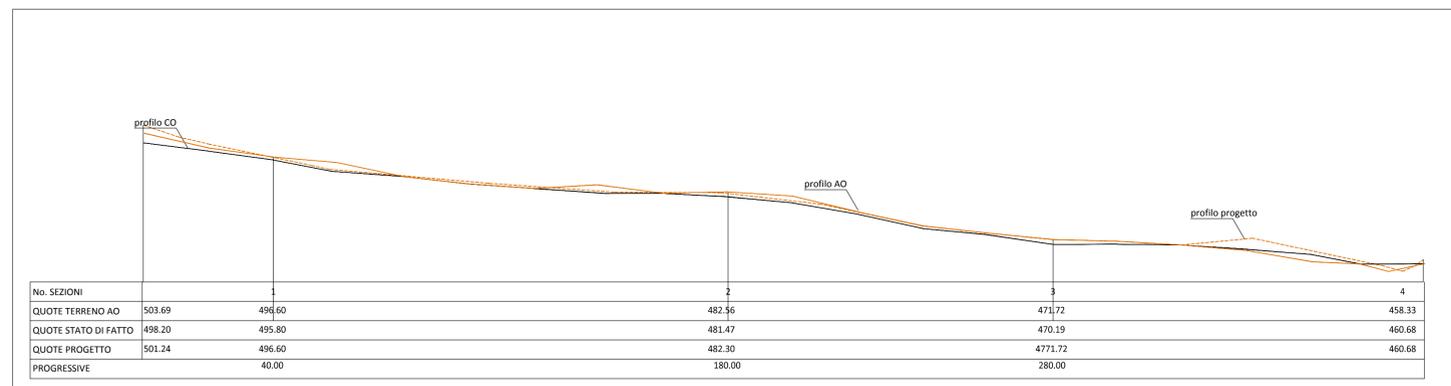

PROFILO ANTE OPERAM - SCALA 1:1000 (asse X)/1:1000(asse Y)

**ASSE VIARIO MARCHE-UMBRIA  
E QUADRILATERO DI PENETRAZIONE INTERNA  
MAXILOTTO 1**

**PROGETTO ESECUTIVO**

**CONTRAENTE GENERALE**

**Val di Chienti**  
S.C.p.A.

**GRUPPO DI PROGETTAZIONE DEL PROGETTO ESECUTIVO APPROVATO**

ATI: TECHNITAL s.p.a. (mandataria)  
EGIS STRUCTURES & ENVIRONMENT S.A.  
SICS s.r.l. Società Italiana Consulenza Strade  
S.I.S. Studio di Ingegneria Stradale s.r.l.  
SOIL Geologia Geotecnica Opere in sotterraneo Difesa del territorio

INTEGRAZIONE PRESTAZIONI SPECIALISTICHE *Dott. Ing. M. Raccosta*

IL GEOLOGO  
*Dott. Geol. F. Ferrari*

VISTO: IL RESPONSABILE DEL PROCEDIMENTO  
*Dott. Ing. Vincenzo Lamma*

**IL RESPONSABILE DEL CONTRAENTE GENERALE**

**IL PROGETTISTA**

**IL GEOLOGO**

**IL RESPONSABILE DELLA CONGRUENZA FUNZIONALE CON IL PROGETTO ESECUTIVO APPROVATO (ATI: TECHNITAL-EGIS-SOIL-SIS-SICS)**

**LA DIREZIONE LAVORI**

SUBLOTTO 1.2: S.S. 77 "VAL DI CHIENTI" TRONCO PONTELATRAVE - FOLIGNO  
TRATTI FOLIGNO-VALMENOTRE E GALLERIA MUCCIA-PONTELATRAVE (inclusa galleria)

**RIPRISTINO VIABILITA' SECONDARIA - STRADA 24**  
PROGETTO: SISTEMAZIONE PAESAGGISTICA  
(Planimetria, Sezioni e Ortofoto)

<table border="1" style="width: 100%; border-collapse: collapse;"> <tr> <td>CO.DICE ESAB + FILE</td> <td>L0703</td> <td>A1</td> <td>E</td> <td>P</td> <td>CA10100</td> <td>AMB</td> <td>FLA</td> <td>021</td> <td>A</td> <td></td> <td></td> <td></td> </tr> </table>	CO.DICE ESAB + FILE	L0703	A1	E	P	CA10100	AMB	FLA	021	A				<table border="1" style="width: 100%; border-collapse: collapse;"> <tr> <td>REVISIONE</td> <td>FOGLIO</td> <td>SCALA</td> </tr> <tr> <td>A</td> <td></td> <td></td> </tr> </table>	REVISIONE	FOGLIO	SCALA	A		
CO.DICE ESAB + FILE	L0703	A1	E	P	CA10100	AMB	FLA	021	A											
REVISIONE	FOGLIO	SCALA																		
A																				
<table border="1" style="width: 100%; border-collapse: collapse;"> <tr> <td>REV.</td> <td>DESCRIZIONE</td> <td>DATA</td> <td>REDDATTO</td> <td>VERIFICATO</td> <td>APPROVATO</td> <td>APPROVATO RESP. TECNICO - ANS</td> </tr> <tr> <td>A</td> <td>EMMISSIONE</td> <td>30.09.2015</td> <td>Scamardella C.</td> <td>Mandarini G.</td> <td>Lamberti R.</td> <td></td> </tr> </table>	REV.	DESCRIZIONE	DATA	REDDATTO	VERIFICATO	APPROVATO	APPROVATO RESP. TECNICO - ANS	A	EMMISSIONE	30.09.2015	Scamardella C.	Mandarini G.	Lamberti R.							
REV.	DESCRIZIONE	DATA	REDDATTO	VERIFICATO	APPROVATO	APPROVATO RESP. TECNICO - ANS														
A	EMMISSIONE	30.09.2015	Scamardella C.	Mandarini G.	Lamberti R.															