




SEZIONE TIPO RIPRISTINO
(SCALA 1 : 50)

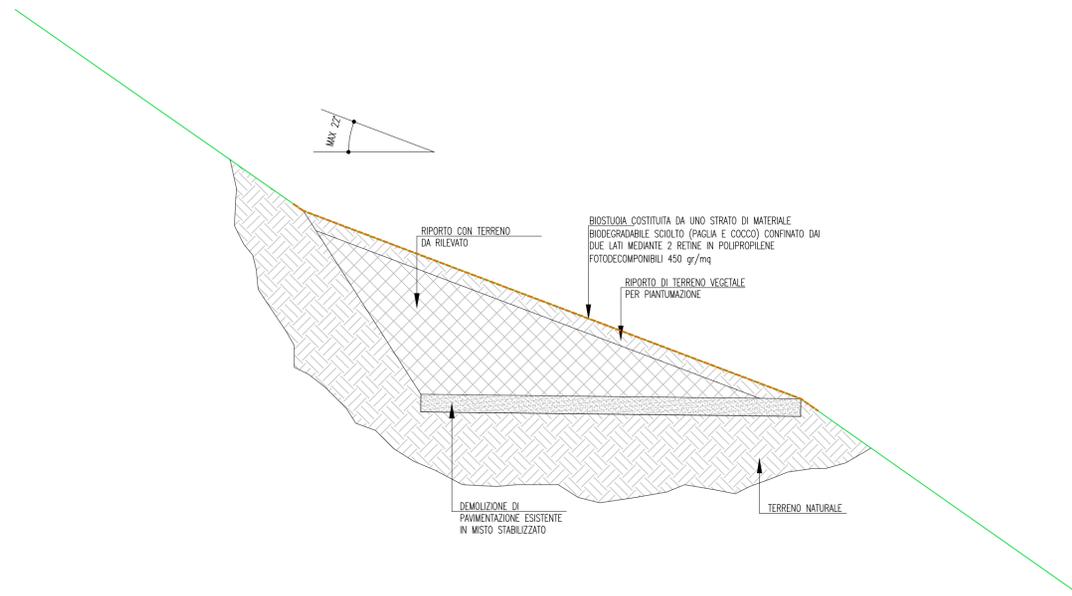

SEZIONE TIPO INVARIATA
(SCALA 1 : 50)

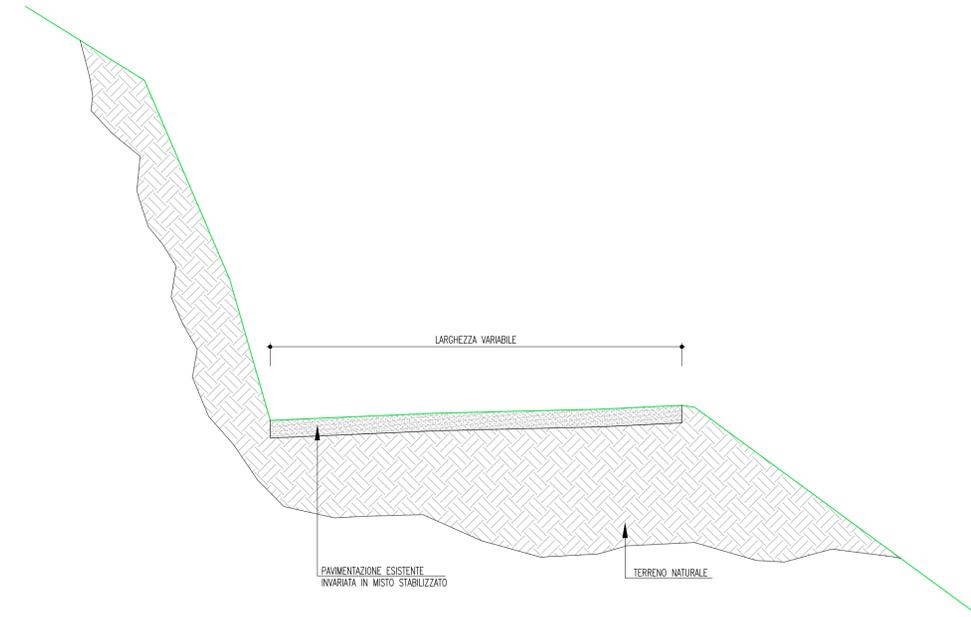

SEZIONE TIPO REALIZZAZIONE DI PIAZZOLA PEDONALE
(SCALA 1 : 50)

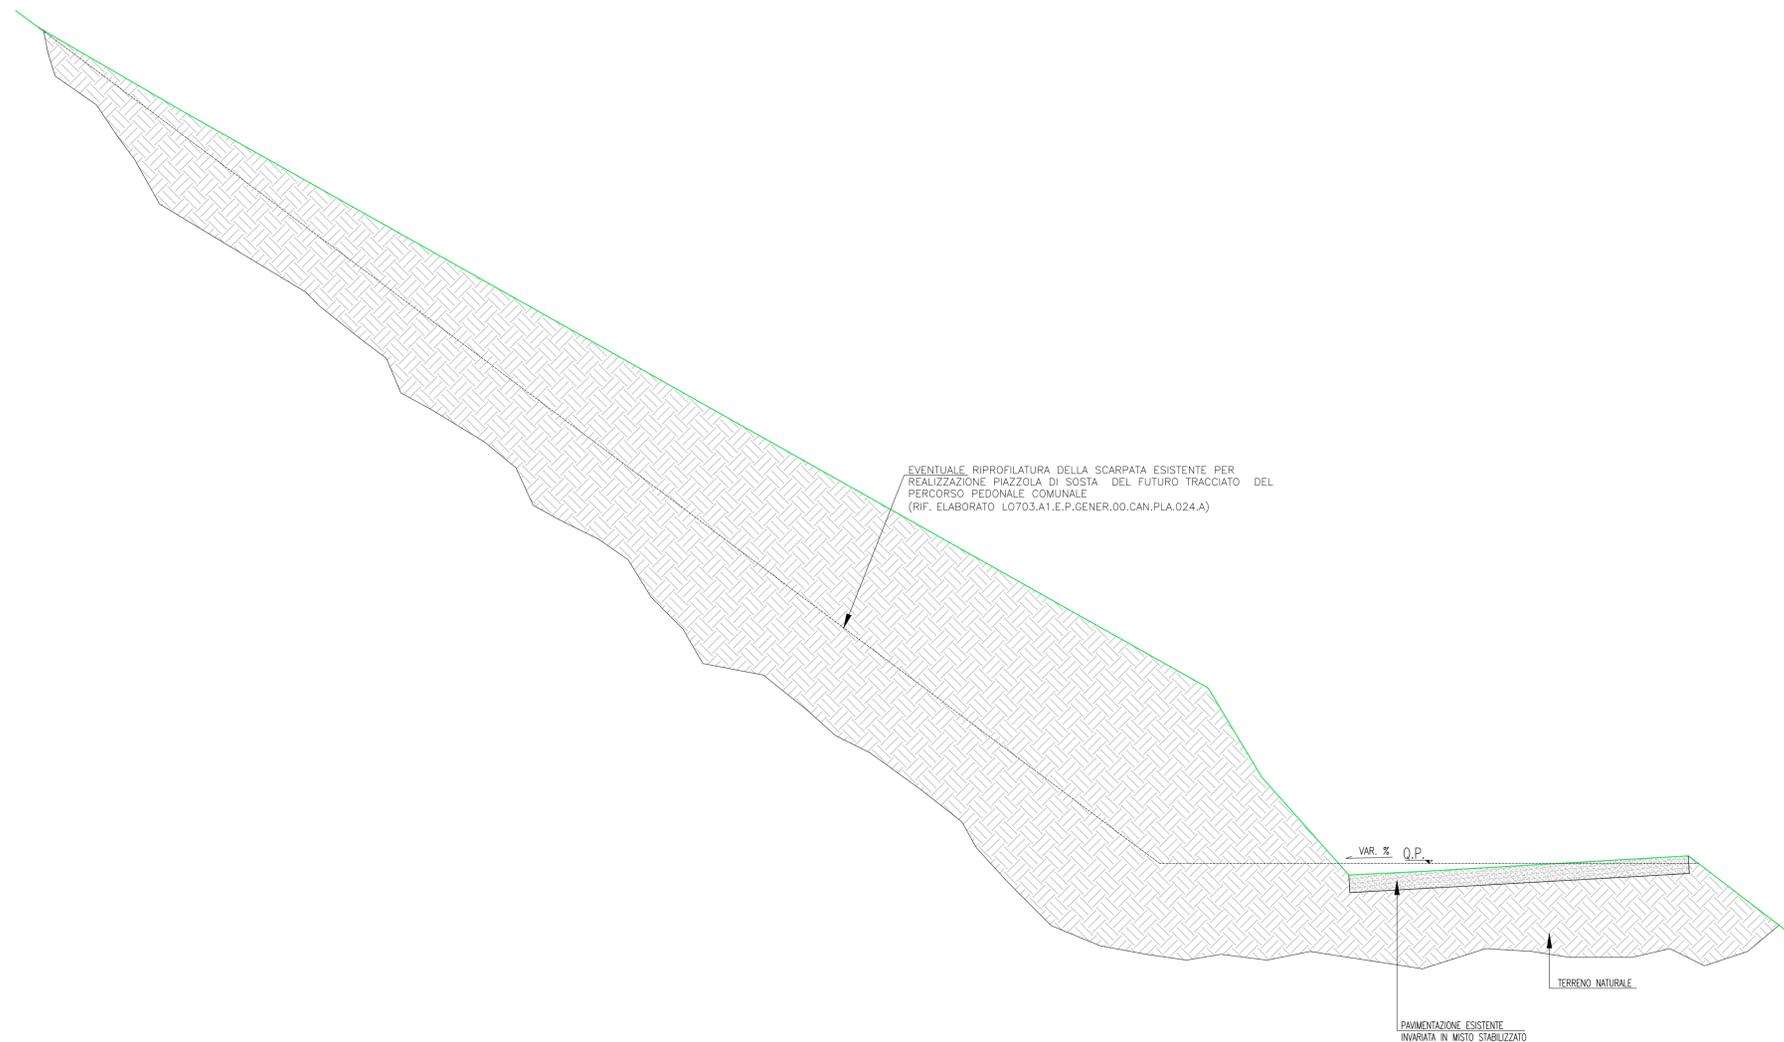

ASSE VIARIO MARCHE-UMBRIA
E QUADRILATERO DI PENETRAZIONE INTERNA
MAXILOTTO 1

PROGETTO ESECUTIVO

CONTRAENTE GENERALE		IL RESPONSABILE DEL CONTRAENTE GENERALE
Val di Chienti S.C.p.A.		IL PROGETTISTA
GRUPPO DI PROGETTAZIONE DEL PROGETTO ESECUTIVO APPROVATO		
ATI: TECHNITAL s.p.a. (mandataria) EGIS STRUCTURES & ENVIRONNEMENT S.A. SICS s.r.l. Società Italiana Consulenza Strade S.I.S. Studio di Ingegneria Stradale s.r.l. SOIL Geologia Geotecnica Opere in sotterraneo Difesa del territorio		IL GEOLOGO
INTEGRAZIONE PRESTAZIONI SPECIALISTICHE <i>Dott. Ing. M. Raccosta</i>		IL RESPONSABILE DELLA CONGRUENZA FUNZIONALE CON IL PROGETTO ESECUTIVO APPROVATO (ATI: TECHNITAL-EGIS-SOIL-SIS-SICS)
IL GEOLOGO <i>Dott. Geol. F. Ferrari</i>	VISTO: IL RESPONSABILE DEL PROCEDIMENTO <i>Dott. Ing. Vincenzo Lamma</i>	VISTO: IL COORDINATORE DELLA SICUREZZA IN FASE DI ESECUZIONE LA DIREZIONE LAVORI

SUBLOTTO 1.2: S.S. 77 "VAL DI CHIANTI" TRONCO PONTELATRAVE - FOLIGNO
TRATTI FOLIGNO-VALMENOTRE E GALLERIA MUCCIA-PONTELATRAVE (inclusa galleria)
RIPRISTINO VIABILITA' SECONDARIA - STRADA 24
STATO DI PROGETTO
SISTEMAZIONI GEOMORFOLOGICHE (SEZIONI TIPO)

Codice Unico di Progetto (CUP) F12C03000050010 (Delibera CIPE 13/2004)										REVISIONE	FOGLIO	SCALA
CODICE ELAB. # FILE	Opera	Lotta	Stato	Settore	WBS	Disciplina	Tip. Doc.	N. Progress.				
	L0703	A1	E	P	CA10200	AMB	SZT	001	A	--	--	1:50
D												
C												
B												
A	EMISSIONE						30/04/15	ARCELLI	PELLEGRINI	RASIMELLI		
REV.	DESCRIZIONE						DATA	REDATTO	VERIFICATO	APPROVATO	APPROVATO RESP. TECNICO ANAS	