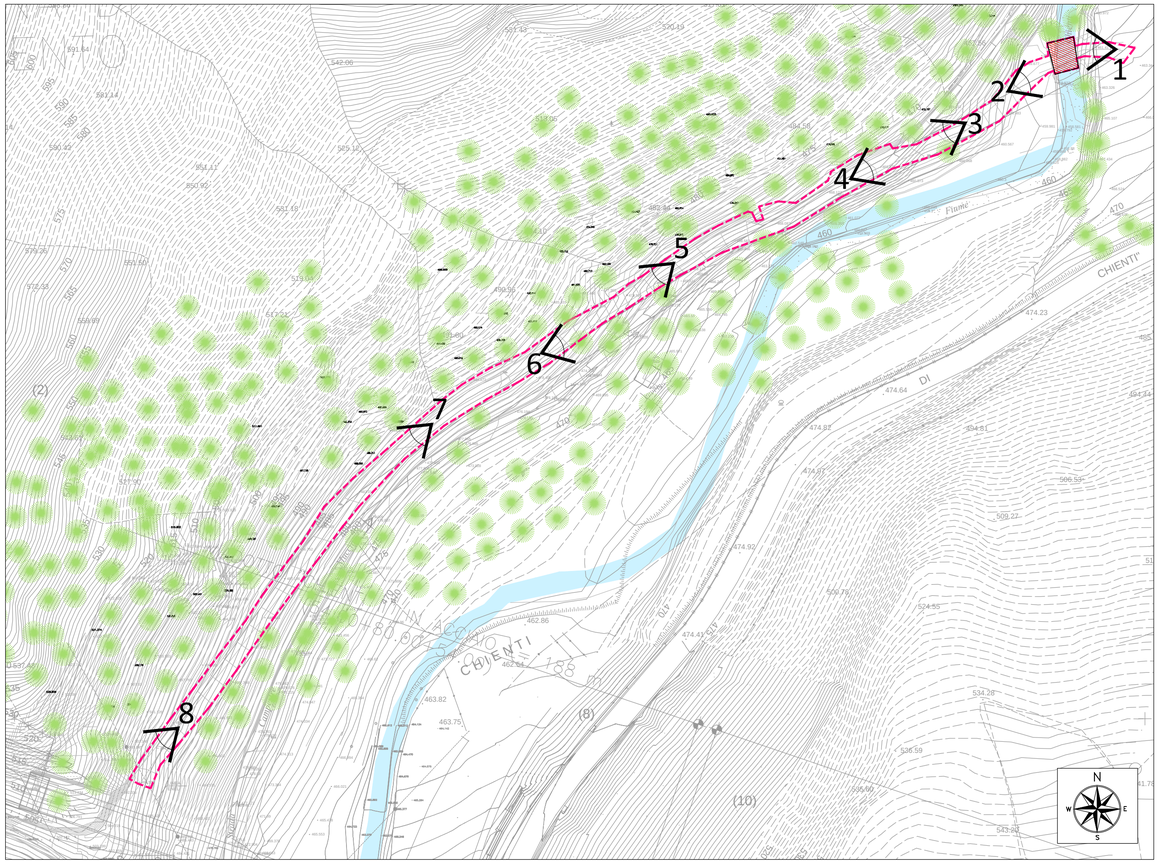


LEGENDA

- Delimitazione effettiva strada di cantiere
- Corso d'acqua
- Attraversamento corso d'acqua
- Vegetazione ripariale e/o boschiva

PLANIMETRIA STATO DI FATTO - SCALA 1:1000

FOTO 1

FOTO 2

FOTO 3

FOTO 4

FOTO 5

FOTO 6

FOTO 7

FOTO 8

QUADRILATERO Marche Umbria S.p.A.

ASSE VIARIO MARCHE–UMBRIA
E QUADRILATERO DI PENETRAZIONE INTERNA
MAXILOTTO 1

PROGETTO ESECUTIVO

CONTRAENTE GENERALE

Val di Chienti S.C.p.A.

IL RESPONSABILE DEL CONTRAENTE GENERALE

IL PROGETTISTA

tce technical consultant engineers S.r.l.

GRUPPO DI PROGETTAZIONE DEL PROGETTO ESECUTIVO APPROVATO

ATI: TECHNITAL s.p.a. (mandataria)
EGIS STRUCTURES & ENVIRONNEMENT S.A.
SICS s.r.l. Società Italiana Consulenza Strade
S.I.S. Studio di Ingegneria Stradale s.r.l.
SOIL Geologia Geotecnica Opere in sotterraneo Difesa del territorio

INTEGRAZIONE PRESTAZIONI SPECIALISTICHE *Dott. Ing. M. Raccosta*

IL GEOLOGO *Dott. Geol. F. Ferrari*

IL GEOLOGO

IL RESPONSABILE DELLA CONGRUENZA FUNZIONALE CON IL PROGETTO ESECUTIVO APPROVATO (ATI: TECHNITAL–EGIS–SOIL–SIS–SICS)

VISTO:IL RESPONSABILE DEL PROCEDIMENTO *Dott. Ing. Vincenzo Lomma*

VISTO:IL COORDINATORE DELLA SICUREZZA IN FASE DI ESECUZIONE

LA DIREZIONE LAVORI

SUBLOTTO 1.2: S.S. 77 "VAL DI CHIENTI" TRONCO PONTELATRAVE – FOLIGNO
TRATTI FOLIGNO–VALMENOTRE E GALLERIA MUCCIA–PONTELATRAVE (inclusa galleria)

RIPRISTINO VIABILITA' SECONDARIA – **STRADA 24**
STATO DI FATTO
Rilievo fotografico

Codice Unico di Progetto (CUP) F12C03000050011 ex F12C03000050010 (comunicazione CIPE 20/04/2015)

| CODICE ELAB. e FILE | Opera | Lotto | Stato | Settore | WBS | Disciplina | Tipo Doc. | N. Progress. | REVISIONE | FOGLIO | SCALA |
|---|---|---|---|---|---|---|---|---|---|---|---|
| | L07 | 03 | A1 | E | P | CA1 01 00 | CAN | FOT | 010 | A | |

| REV. | DESCRIZIONE | DATA | REDATTO | VERIFICATO | APPROVATO | APPROVATO RESP. TECNICO ANAS |
|---|---|---|---|---|---|---|
| D | | | | | | |
| C | | | | | | |
| B | | | | | | |
| A | EMISSIONE | 30.09.2015 | Scamardella C. | Mandarini G. | Lamberti R. | |