

ASSE VIARIO MARCHE-UMBRIA
 E QUADRILATERO DI PENETRAZIONE INTERNA
 MAXILOTTO 1

PROGETTO ESECUTIVO

CONTRAENTE GENERALE



IL RESPONSABILE DEL CONTRAENTE GENERALE

IL PROGETTISTA

GRUPPO DI PROGETTAZIONE DEL PROGETTO ESECUTIVO APPROVATO

 ATI: TECHNITAL s.p.a. (mandataria)
 EGIS STRUCTURES & ENVIRONNEMENT S.A.
 SICS s.r.l. Società Italiana Consulenza Strade
 S.I.S. Studio di Ingegneria Stradale s.r.l.
 SOIL Geologia Geotecnica Opere in sottterraneo Difesa del territorio

 INTEGRAZIONE PRESTAZIONI SPECIALISTICHE *Dott. Ing. M. Raccosta*

 IL GEOLOGO
Dott. Geol. F. Ferrari

IL GEOLOGO

 IL RESPONSABILE DELLA CONGRUENZA FUNZIONALE
 CON IL PROGETTO ESECUTIVO APPROVATO
 (ATI: TECHNITAL-EGIS-SOIL-SIS-SICS)

 VISTO:IL RESPONSABILE
 DEL PROCEDIMENTO

Dott. Ing. Vincenzo Lomma

 VISTO:IL COORDINATORE DELLA
 SICUREZZA IN FASE DI ESECUZIONE

LA DIREZIONE LAVORI

 SUBLOTTO 1.2: S.S. 77 "VAL DI CHIANTI" TRONCO PONTELATRAVE – FOLIGNO
 TRATTI FOLIGNO-VALMENOTRE E GALLERIA MUCCIA-PONTELATRAVE (inclusa galleria)

RIPRISTINO VIABILITA' SECONDARIA – STRADA 24

STATO DI FATTO

RILIEVO TOPOGRAFICO (SEZIONI TRASVERSALI) – COMPONENTE GEOMORFOLOGICA

 Codice Unico di Progetto (CUP) **F12C03000050010** (Delibera CIPE 13/2004)


REVISIONE

FOGLIO

SCALA

CODICE ELAB. e FILE	Opera	Lotto	Stato	Settore	WBS	Disciplina	Tipo Doc.	N. Progress.	REVISIONE	FOGLIO	SCALA
	L0703	A1	E	P	CA10200	CAN	SEZ	021			
D									A	-- --	1:500
C											
B											
A	EMISSIONE						30/04/15	ARCELLI	PELLEGRINI	RASIMELLI	
REV.	DESCRIZIONE						DATA	REDATTO	VERIFICATO	APPROVATO	APPROVATO RESP. TECNICO ANAS

PROFILO ASSE24
 SEZIONE 7
 PROGRESSIVA 120.00

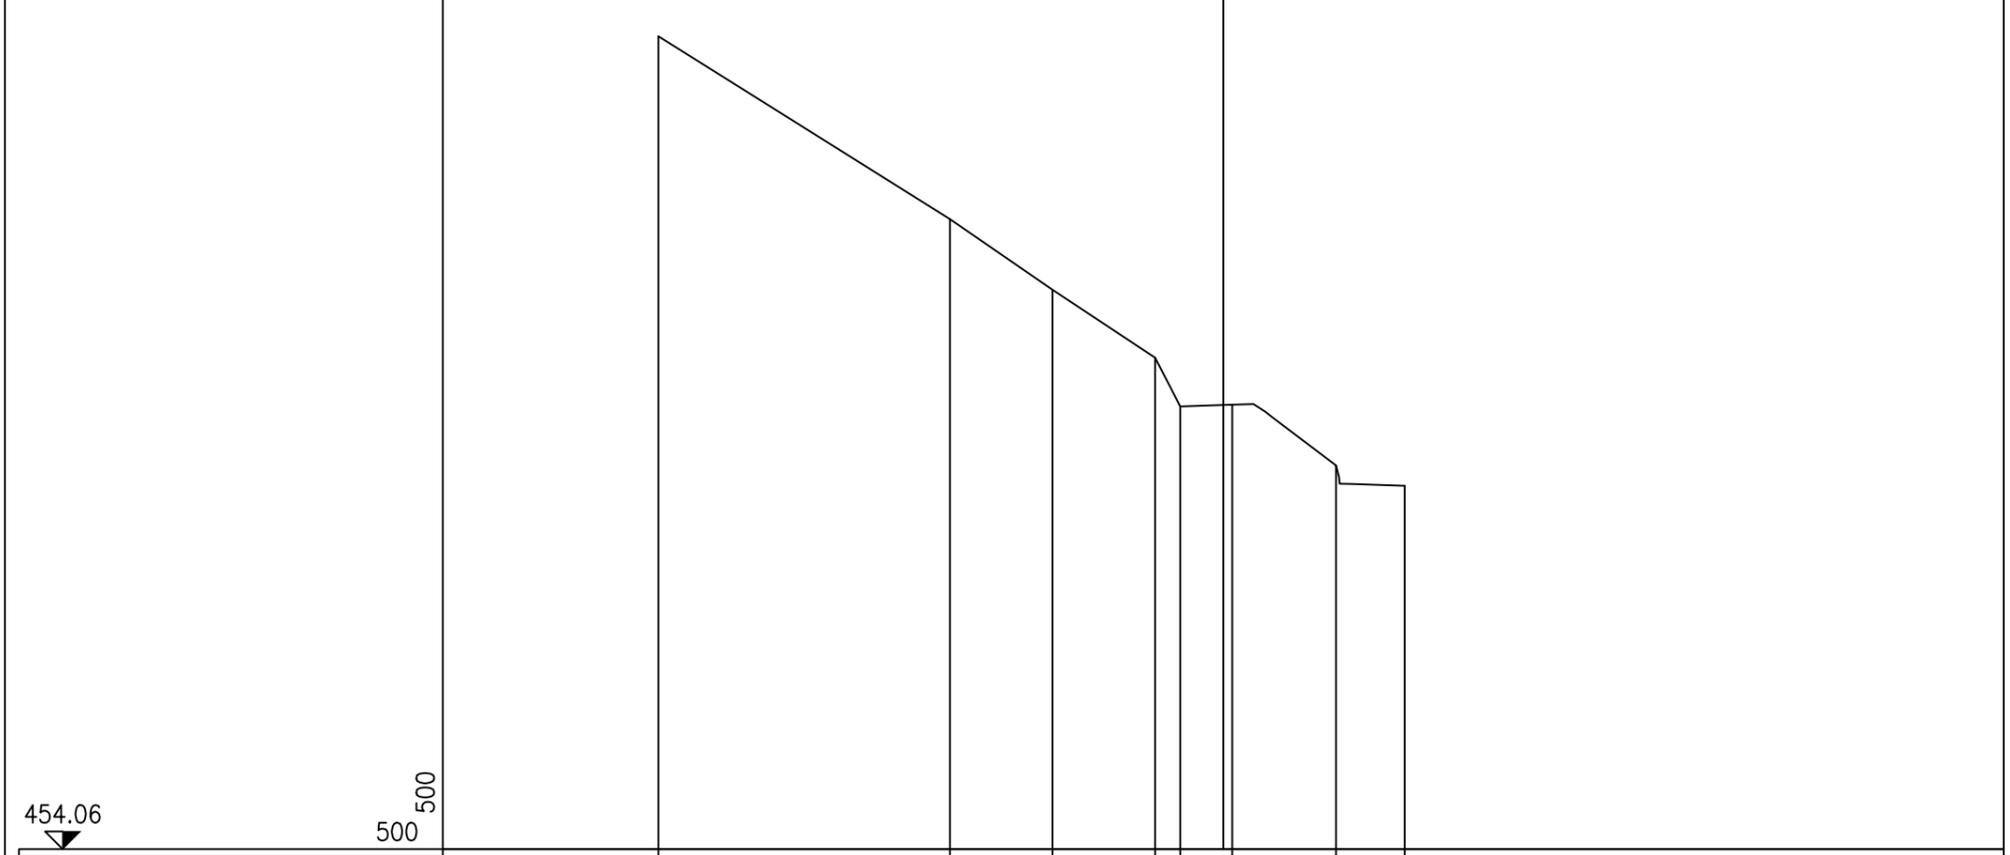


PARZIALI TERRENO		20.64	7.26	7.27	1.77	3.69	7.35	4.86	
QUOTE TERRENO	511.54		498.61	493.61	488.81	485.37	485.50	481.19	479.75
PARZIALI PROGETTO									
QUOTE PROGETTO									

PROFILO ASSE24

SEZIONE 10

PROGRESSIVA 180.00

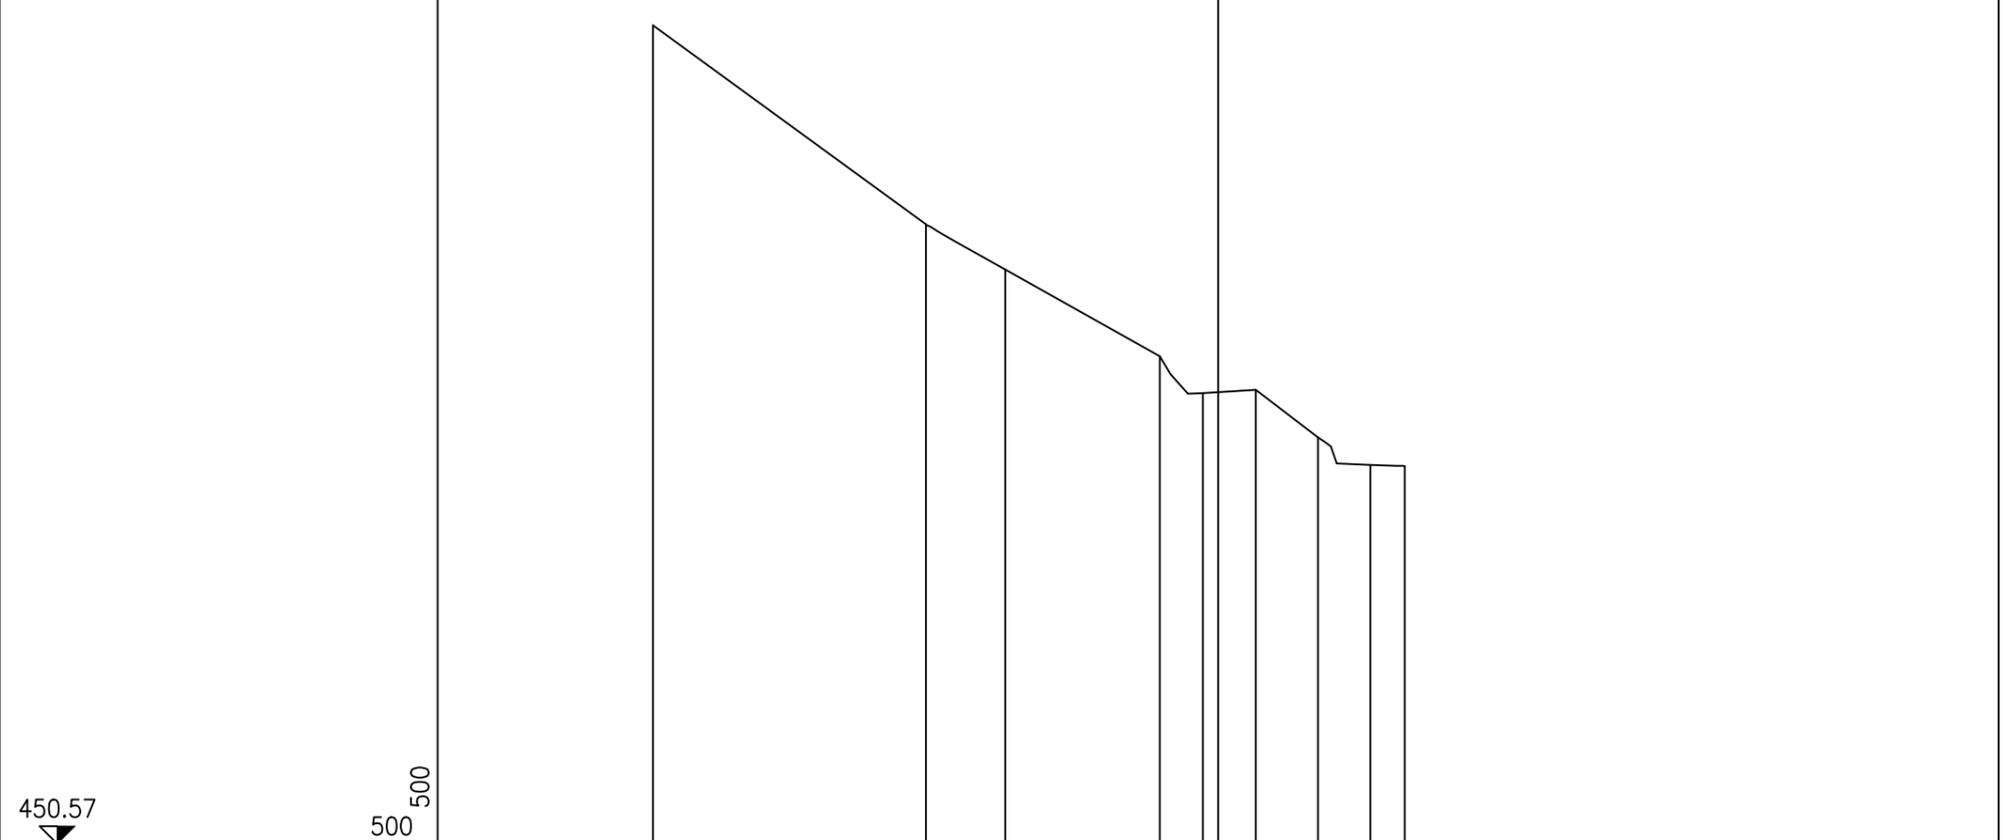

450.57

500
500

PARZIALI
TERRENO


19.31 5.63 10.94 3.03 3.77 4.40 3.71 2.42

QUOTE
TERRENO


508.46 494.38 491.19 485.04 482.45 482.67 479.31 477.37 477.28

PARZIALI
PROGETTO

QUOTE
PROGETTO

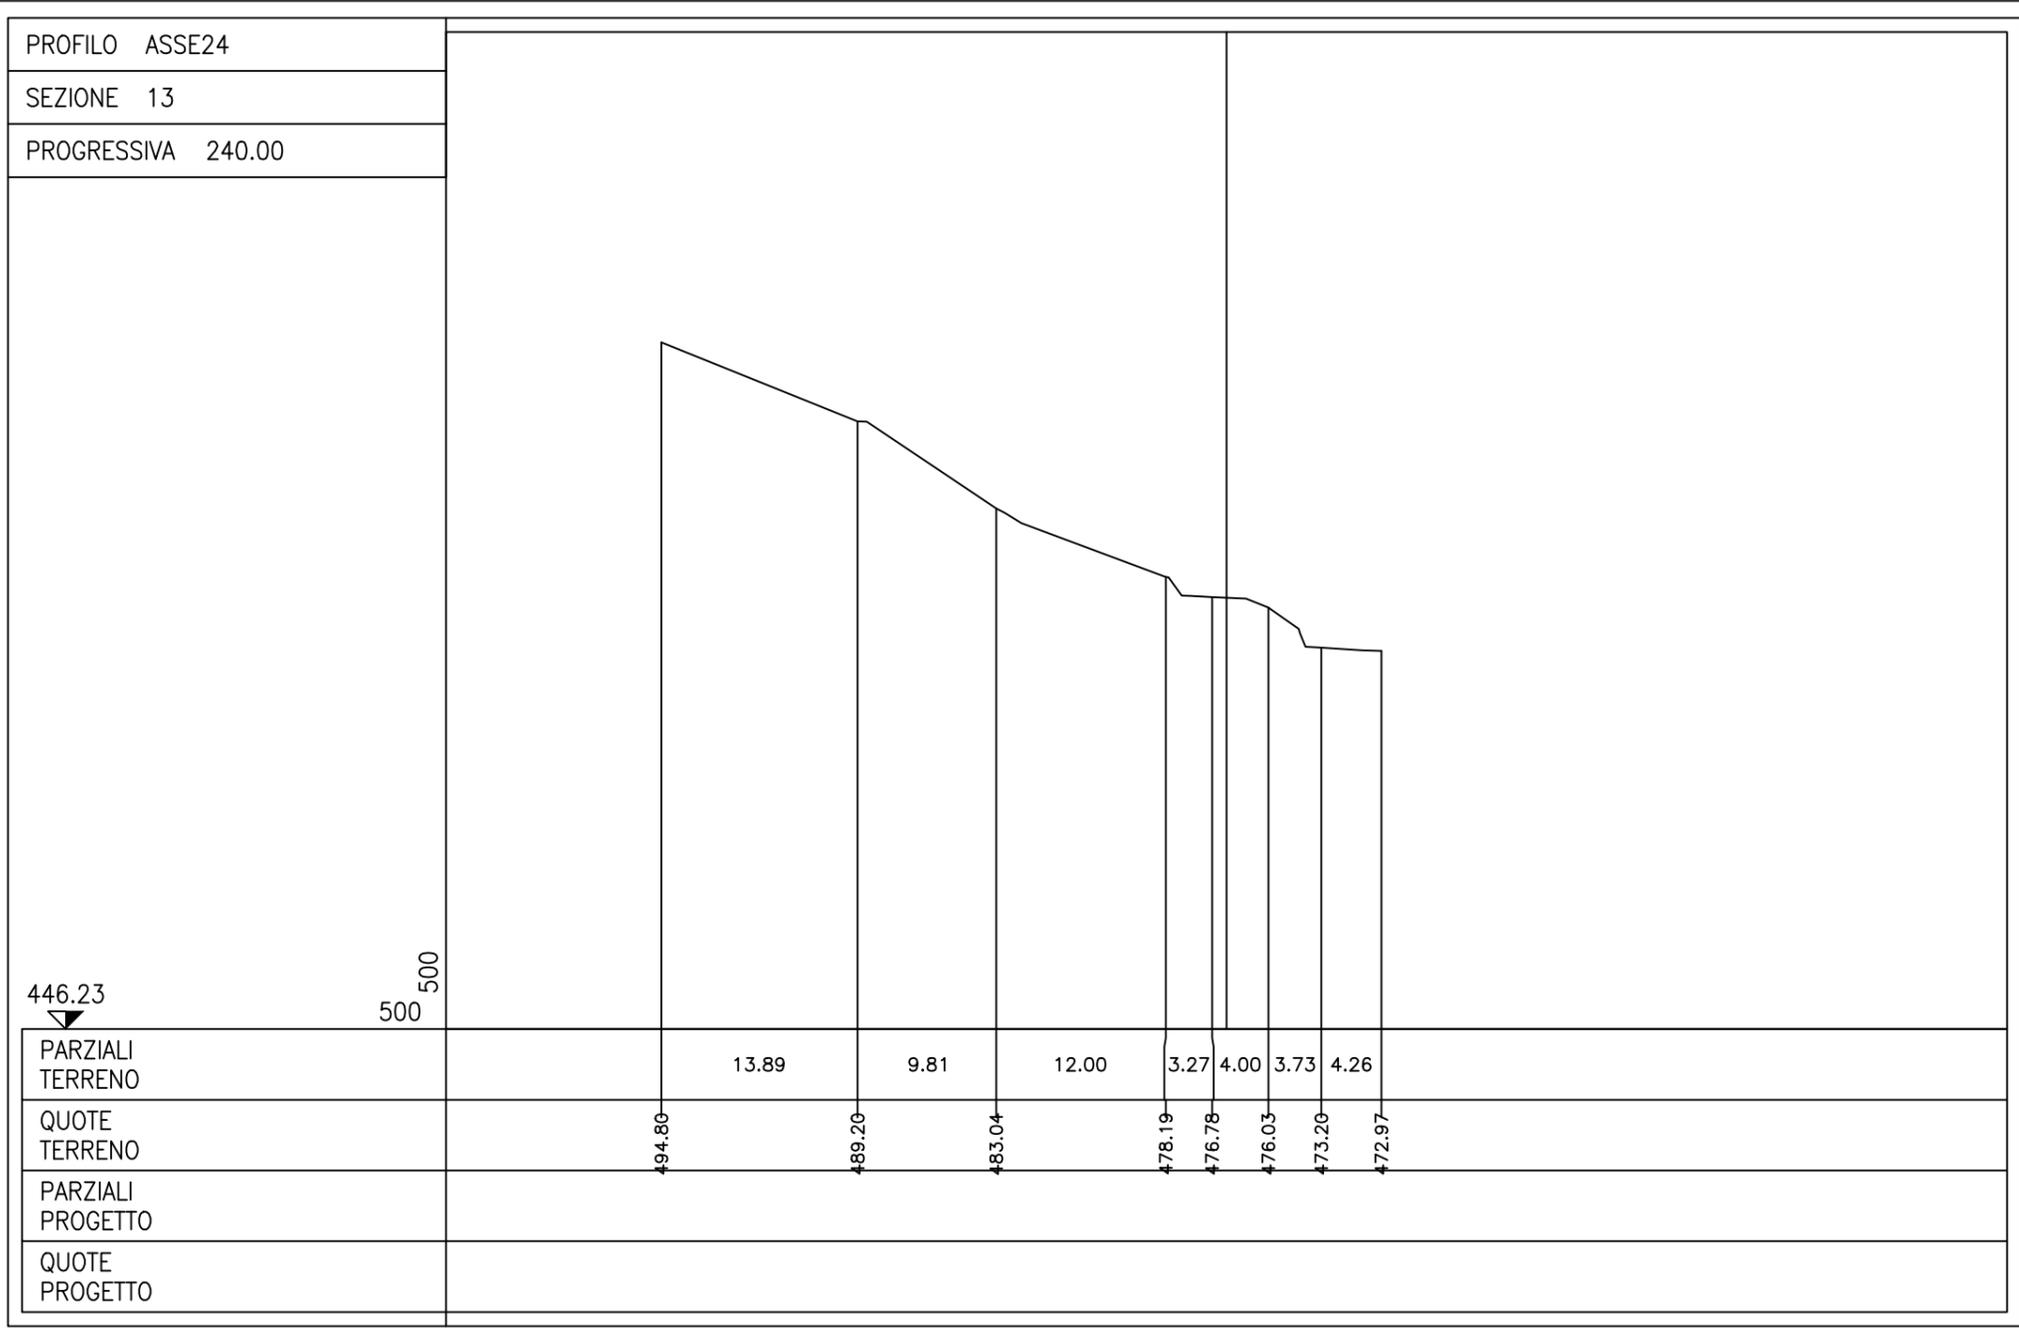

PROFILO ASSE24
 SEZIONE 14
 PROGRESSIVA 260.00

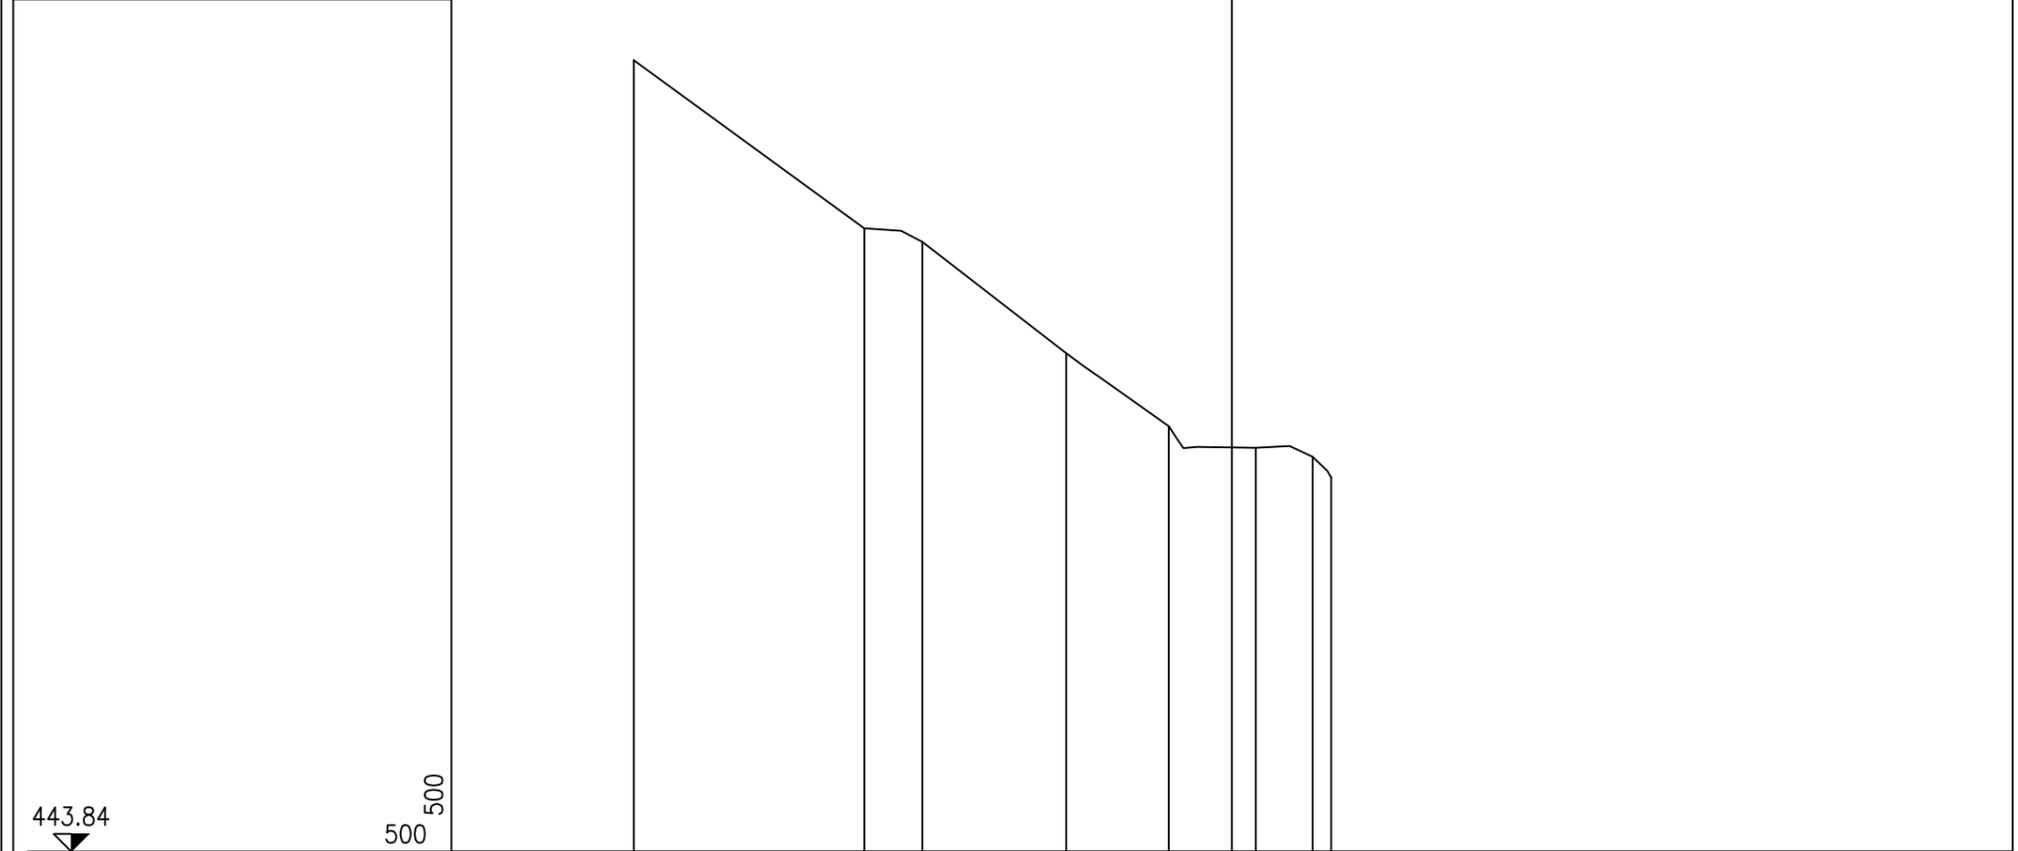

PARZIALI TERRENO	16.32	4.10	10.17	7.26	6.17	4.02	1.31
QUOTE TERRENO	499.79	487.90	486.94	479.08	473.90	472.39	471.76 470.29
PARZIALI PROGETTO							
QUOTE PROGETTO							

