




SEZIONE 1 - SCALA 1:250

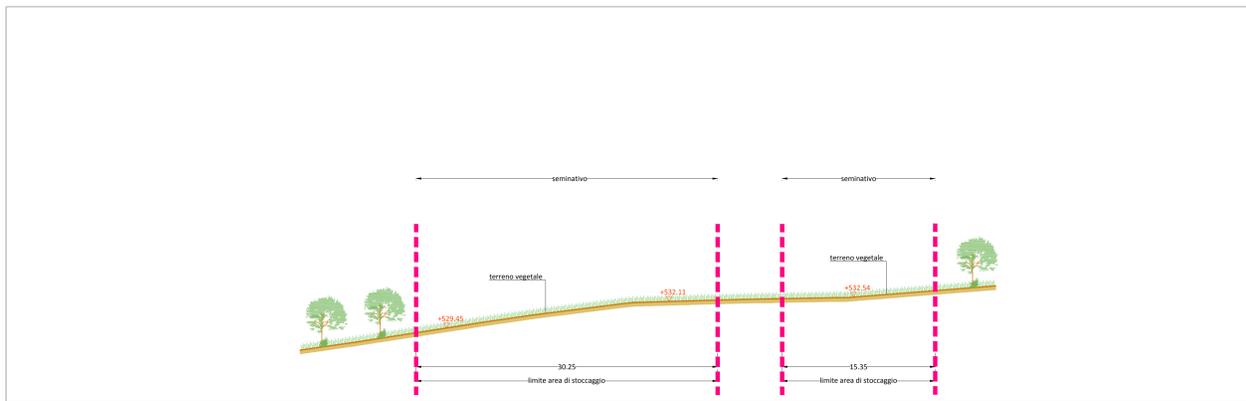


SEZIONE 2 - SCALA 1:250

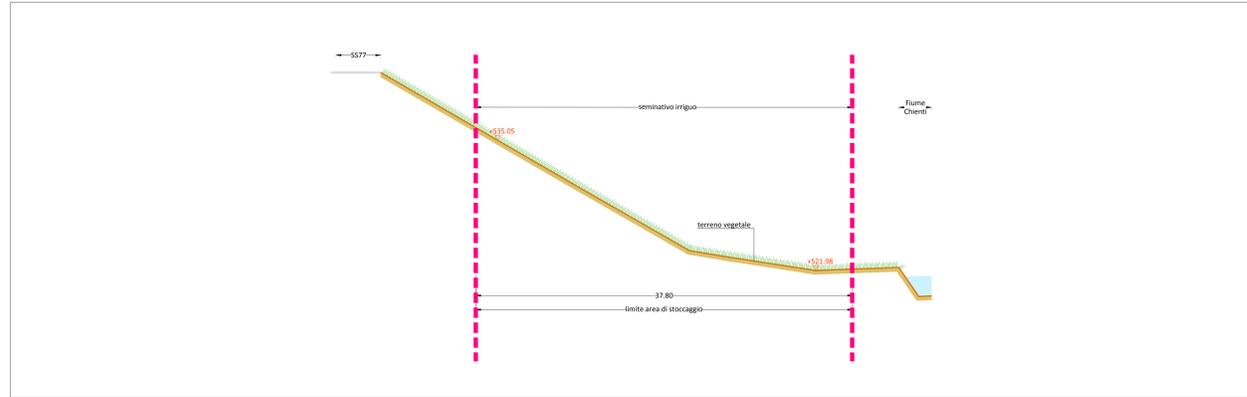


SEZIONE 3 - SCALA 1:250

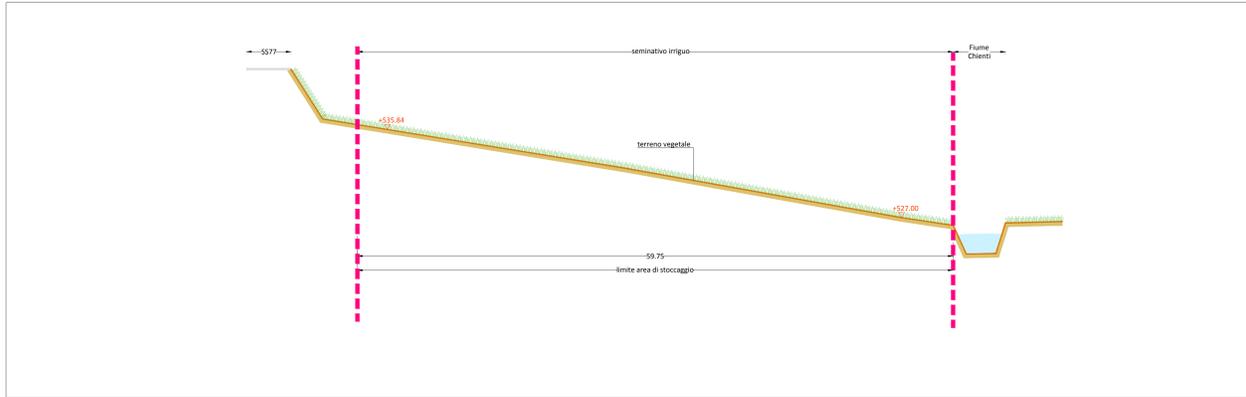

SEZIONE 4 - SCALA 1:250

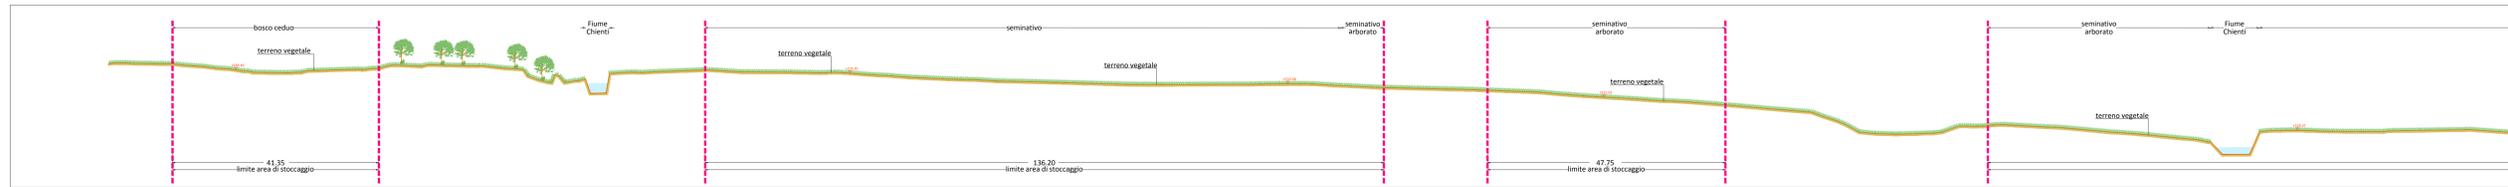



SEZIONE 5 - SCALA 1:500

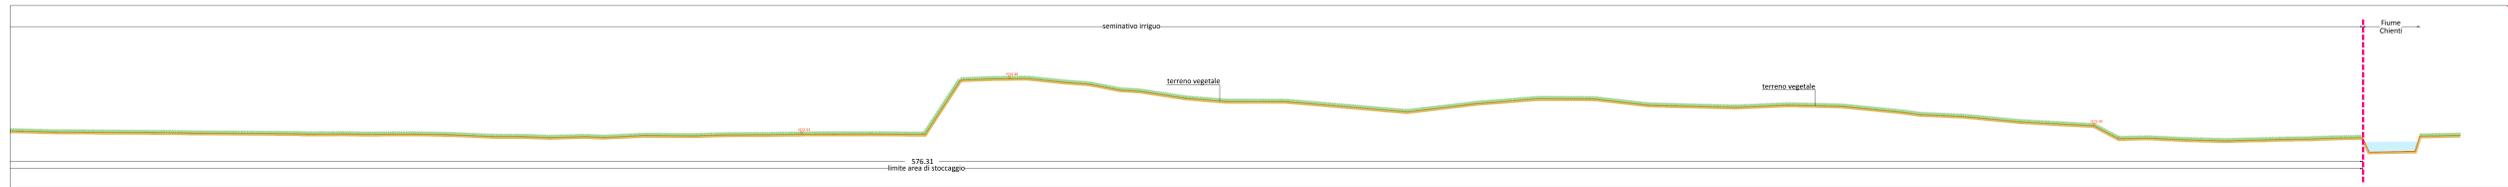

SEZIONE 5 - SCALA 1:500



PLANIMETRIA STATO ANTE OPERAM - SCALA 1:3000

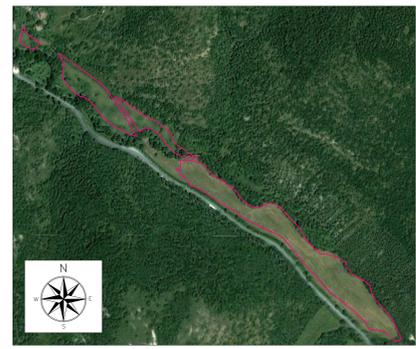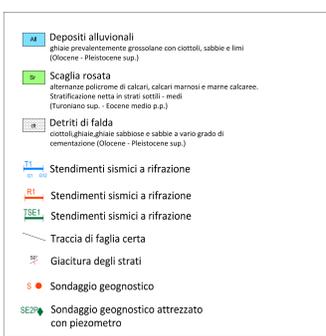

ORTOFOTO STATO ANTE OPERAM - SCALA 1:5000



CARTA GEOLOGICA - SCALA 1:5000

QUADRILATERO
Marche Umbria S.p.A.

ASSE VIARIO MARCHE-UMBRIA
E QUADRILATERO DI PENETRAZIONE INTERNA
MAXILOTTA 1

PROGETTO ESECUTIVO

CONTRAENTE GENERALE: **Val di Chienti S.p.A.**

IL RESPONSABILE DEL CONTRAENTE GENERALE: *[Signature]*

IL PROGETTISTA: **tce** s.r.l. technical consultant engineers

GRUPPO DI PROGETTAZIONE DEL PROGETTO ESECUTIVO APPROVATO:

ATI: TECHNITAL s.p.a. (mandataria), EGG STRUCTURES & ENVIRONMENT S.A., SICS s.r.l. Società Italiana Consulenza Strada, S.I.S. Studio di Ingegneria Strada s.r.l., SOL Geologia Geotecnica Opere in assestamento Difesa del territorio

IL GEOLOGO: *Dott. Geol. F. Ferrari*

INTEGRAZIONE PRESTAZIONI SPECIALISTIVE: *Dott. Ing. M. Roccasta*

IL GEOLOGO: *Dott. Ing. Vincenzo Lamma*

IL RESPONSABILE DELLA COPRENDA FUNZIONALE CON IL PROGETTO ESECUTIVO APPROVATO (ATI: TECHNITAL-EGG-SOL-SICS): *[Signature]*

LA DIREZIONE LAVORI: *[Signature]*

STABILIMENTO RESPONSABILE DEL PROCEDIMENTO: *[Signature]*

VEDI IL COORDINATORE DELLA SICUREZZA IN FASE DI ESECUZIONE: *[Signature]*

SUBLOTTA 1.2: S.S. 77 "VAL DI CHIENTI" TRONCO PONTELATRAVE - FOLIGNO TRATTI FOLIGNO-VALMONTRE E GALLERIA MUCCIA-PONTELATRAVE (inclusa galleria) RIPRISTINO DELLE AREE DI CANTIERE - ST 22 STATO ANTE OPERAM: RILIEVO (ORTOFOTO, PLANIMETRIA, SEZIONI, USO DEL SUOLO, CARTA GEOLOGICA)

REVISIONE	FOGLIO	SCALA
01	057	A

REVISIONE	DESCRIZIONE	DATA	REDATTO	VERIFICATO	APPROVATO	APPROVATO RESP. TECNICO AREA
A	EMMISSIONE	31.07.2015	Capozza E.	Mondarini G.	Lombardi R.	