



**Società Italiana Sali Alcalini S.p.A.**

Sede Legale ed Amministrativa

Via Principe di Granatelli, 46 – 90139 Palermo (PA) Italy

Tel +39 091 6029111 - Fax +39 091 6116811

info@italkali.com - www.italkali.com - Pec italkali@legalmail.it

IMPIANTO / OPERA DI RIFERIMENTO

**Concessione Mineraria "Realmonte" - Realizzazione di un complesso industriale per la lavorazione della kainite**

**REGIONE SICILIANA**

**COMUNE DI REALMONTE**

**Sito Minerario di Realmonte (AG)**

**Realizzazione di un impianto industriale per la produzione di Solfato di Potassio e Cloruro di Sodio ricristallizzato da kainite**

*Procedura ex art. 21 del D.Lgs. 152/06 e s.m.i.  
Definizione dei contenuti dello studio di impatto ambientale (scoping)*



**NOME ELABORATO**

**SCALA**

PLANIMETRIA GENERALE  
DELL'INSEDIAMENTO

1/1.000

*Disegno/elaborato di proprietà della Italkali S.p.A. – È vietata la riproduzione anche parziale o la cessione a terzi senza autorizzazione ai sensi della vigente legislazione in materia – Copyright reserved*

**CODICE DI RIFERIMENTO / NOME FILE**


**S.W.O. N.**

ITKSMR\_PS\_PP008 / ITKSMR\_PS\_PP008.pdf

-

REV.	DESCRIZIONE	DATA	ELABORAZIONE	VERIFICA	APPROVAZIONE
0	Emesso	27/01/16	ITALKALI S.p.A.	ITALKALI S.p.A.	ITALKALI S.p.A.



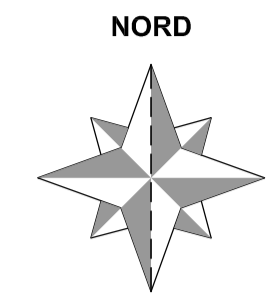


Legenda	
1	Magazzino kainite tout venant
2	Impianto lavorazione kainite
3	Cristallizzazione NaCl
4	Cristallizzazione Carnallite
5	Cristallizzazione Langbeinite
6	Deposito KCl
7	Polmoni acqua di mare
8	Impianto produzione acqua DEMI
9	Centrale Termo Elettrica
10	Torre di raffreddamento acqua
11	Magazzino scorte
12	Portineria e ufficio spedizioni
13	Laboratorio chimico
14	Ufficio
15	Area d'attesa camion in ingresso
16	Area d'attesa camion in uscita
17	Compressori impianto ricristallizzazione NaCl
18	Area decantazione e stoccaggio reflui liquidi
19	Parcheggio auto dipendenti
20	Parcheggio auto direzione
21	Direzione
22	Autorimessa
23	Assistenziali
24	Piazze, servizi, aree manovra
25	Uscita rampa
26	Cabine elettriche


- Limite esproprio
- Vallone quota + 68 m
- Scarpata quota + 99 m
- - - Pista ciclabile

Aplicazioni		MODIFICHE		Cont. Vista
1				
2				
3				
4				
Disegnato	Controllato	PROPRIETA' RISERVATA - A termine di legge la società TALKALI si riserva la proprietà del presente disegno, che pertanto non può essere né riprodotto né comunicato a terzi, senza esplicita autorizzazione della Soc. TALKALI		
V. Ronetto	P.Lo Vuolo			
Approvato	Visto			
G.Curtis		Dis. n° 103-518-4542 Società Italiana Sali e Acidi S.p.A.		
Scala	Impianto industriale solfato. Installazione presso Realmonte.		Asse	
1:1000			0	
Reparto	Planimetria generale per attività di scoping.		SOSTITUITO DA:	
DIRTEC	ex art. 21 D.Lgs. 152/06		SOSTITUISCE IL:	
Data	27/01/2016			




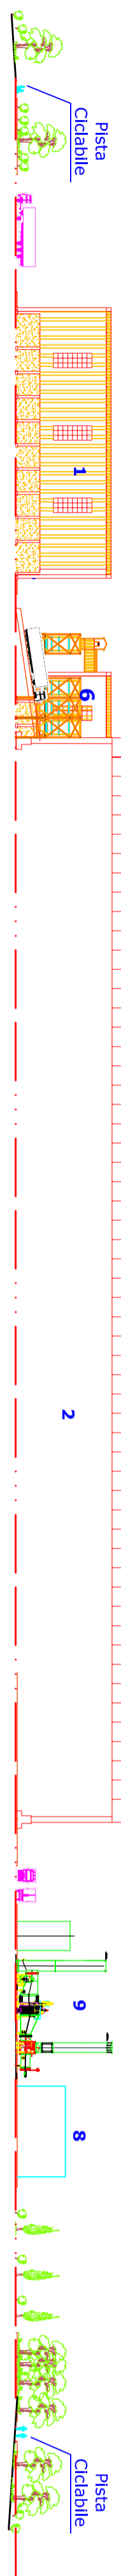

SEZIONE "X-X"

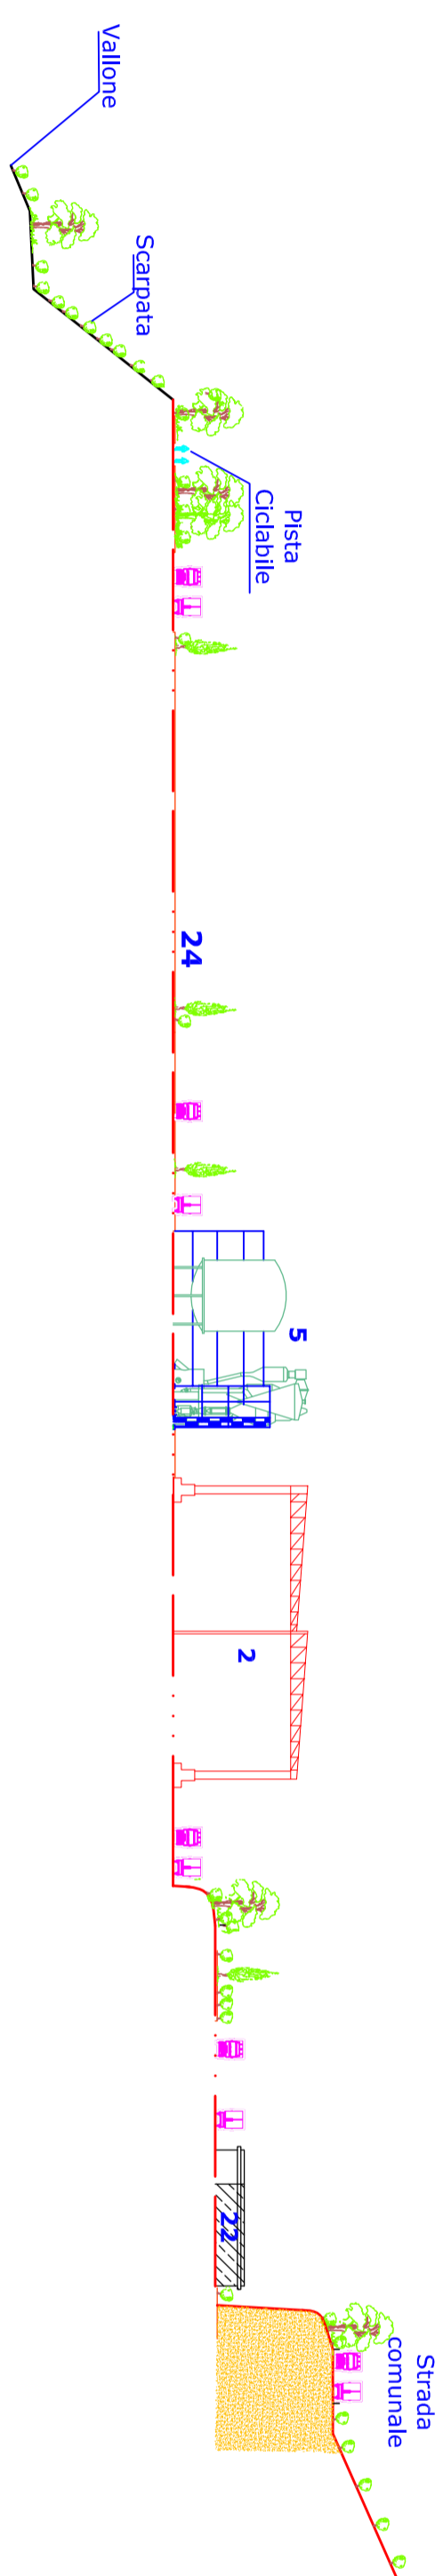

SEZIONE "A-A"

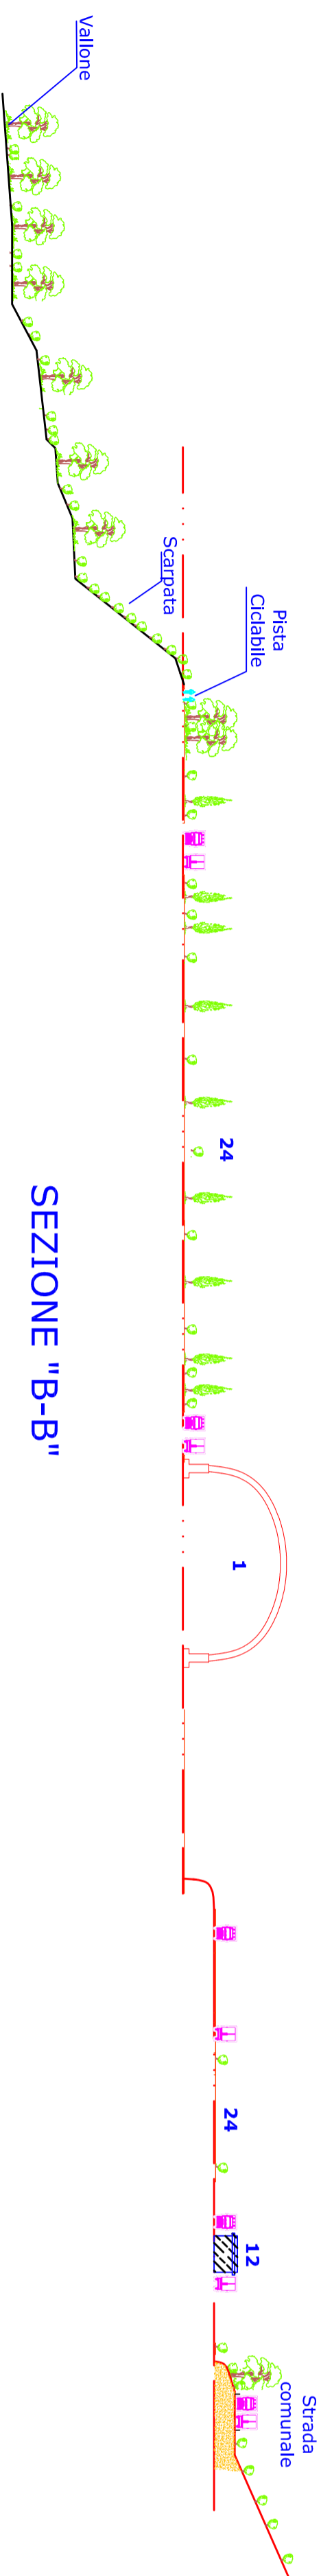

SEZIONE "B-B"

Legenda	
1	Magazzino kaolite tout venant
2	Impianto lavorazione kaolite
3	Cristallizzazione NaCl
4	Cristallizzazione Carnallite
5	Cristallizzazione Langbeinite
6	Deposito KCl
7	Pollmoni acqua di mare
8	Impianto produzione acqua DEMI
9	Centrale Termo Elettrica
10	Torre di raffreddamento acqua
11	Magazzino scorte
12	Portineria e ufficio spedizioni
13	Laboratorio chimico
14	Officine
15	Area d'attesa camion in ingresso
16	Area d'attesa camion in uscita
17	Compressori impianto ricristallizzazione NaCl
18	Area decantazione e stoccaggio rellui liquidi
19	Parcheggio auto dipendenti
20	Parcheggio auto direzione
21	Direzione
22	Autonmessa
23	Assistentiali
24	Piazzali, servizi, aree manovra
25	Uscita rampa
26	Cabine elettrone

<p>Tipologia Data MODIFICHE Cont. Visto</p>	
1	
2	
3	
4	<p>Disegnato V. Favre' EtA                  Approvato G. Curiale                  Scale</p>
<p>PROBETTA RISERVA - A termine di legge                  essere in ipoteca ne' comunicato a terzi.                  Inibiti</p>	
1:1000	<p>Impianto industriale solfato.                  Installazione presso Realmonte.</p>
Regio DIRREC Data 02/02/2016	<p>Sezioni:                  Attività di scoping,                  ex art. 21 DLgs. 152/06</p>
<p>Di. n° 103-520-4545                  SOSTITUITO DA:                  SOSTITUISCE IL:</p>	
<p>Societa' Italiana Sali Alkali s.p.a.</p>	