


LEGENDA

- Batimetrie
- Condotta di scarico salamoie
- Condotta di presa acqua di mare
- Area impianto industriale
- Impianto di sollevamento scarico salamoie
- Impianto di sollevamento acque di mare
- Pozzetti di linea

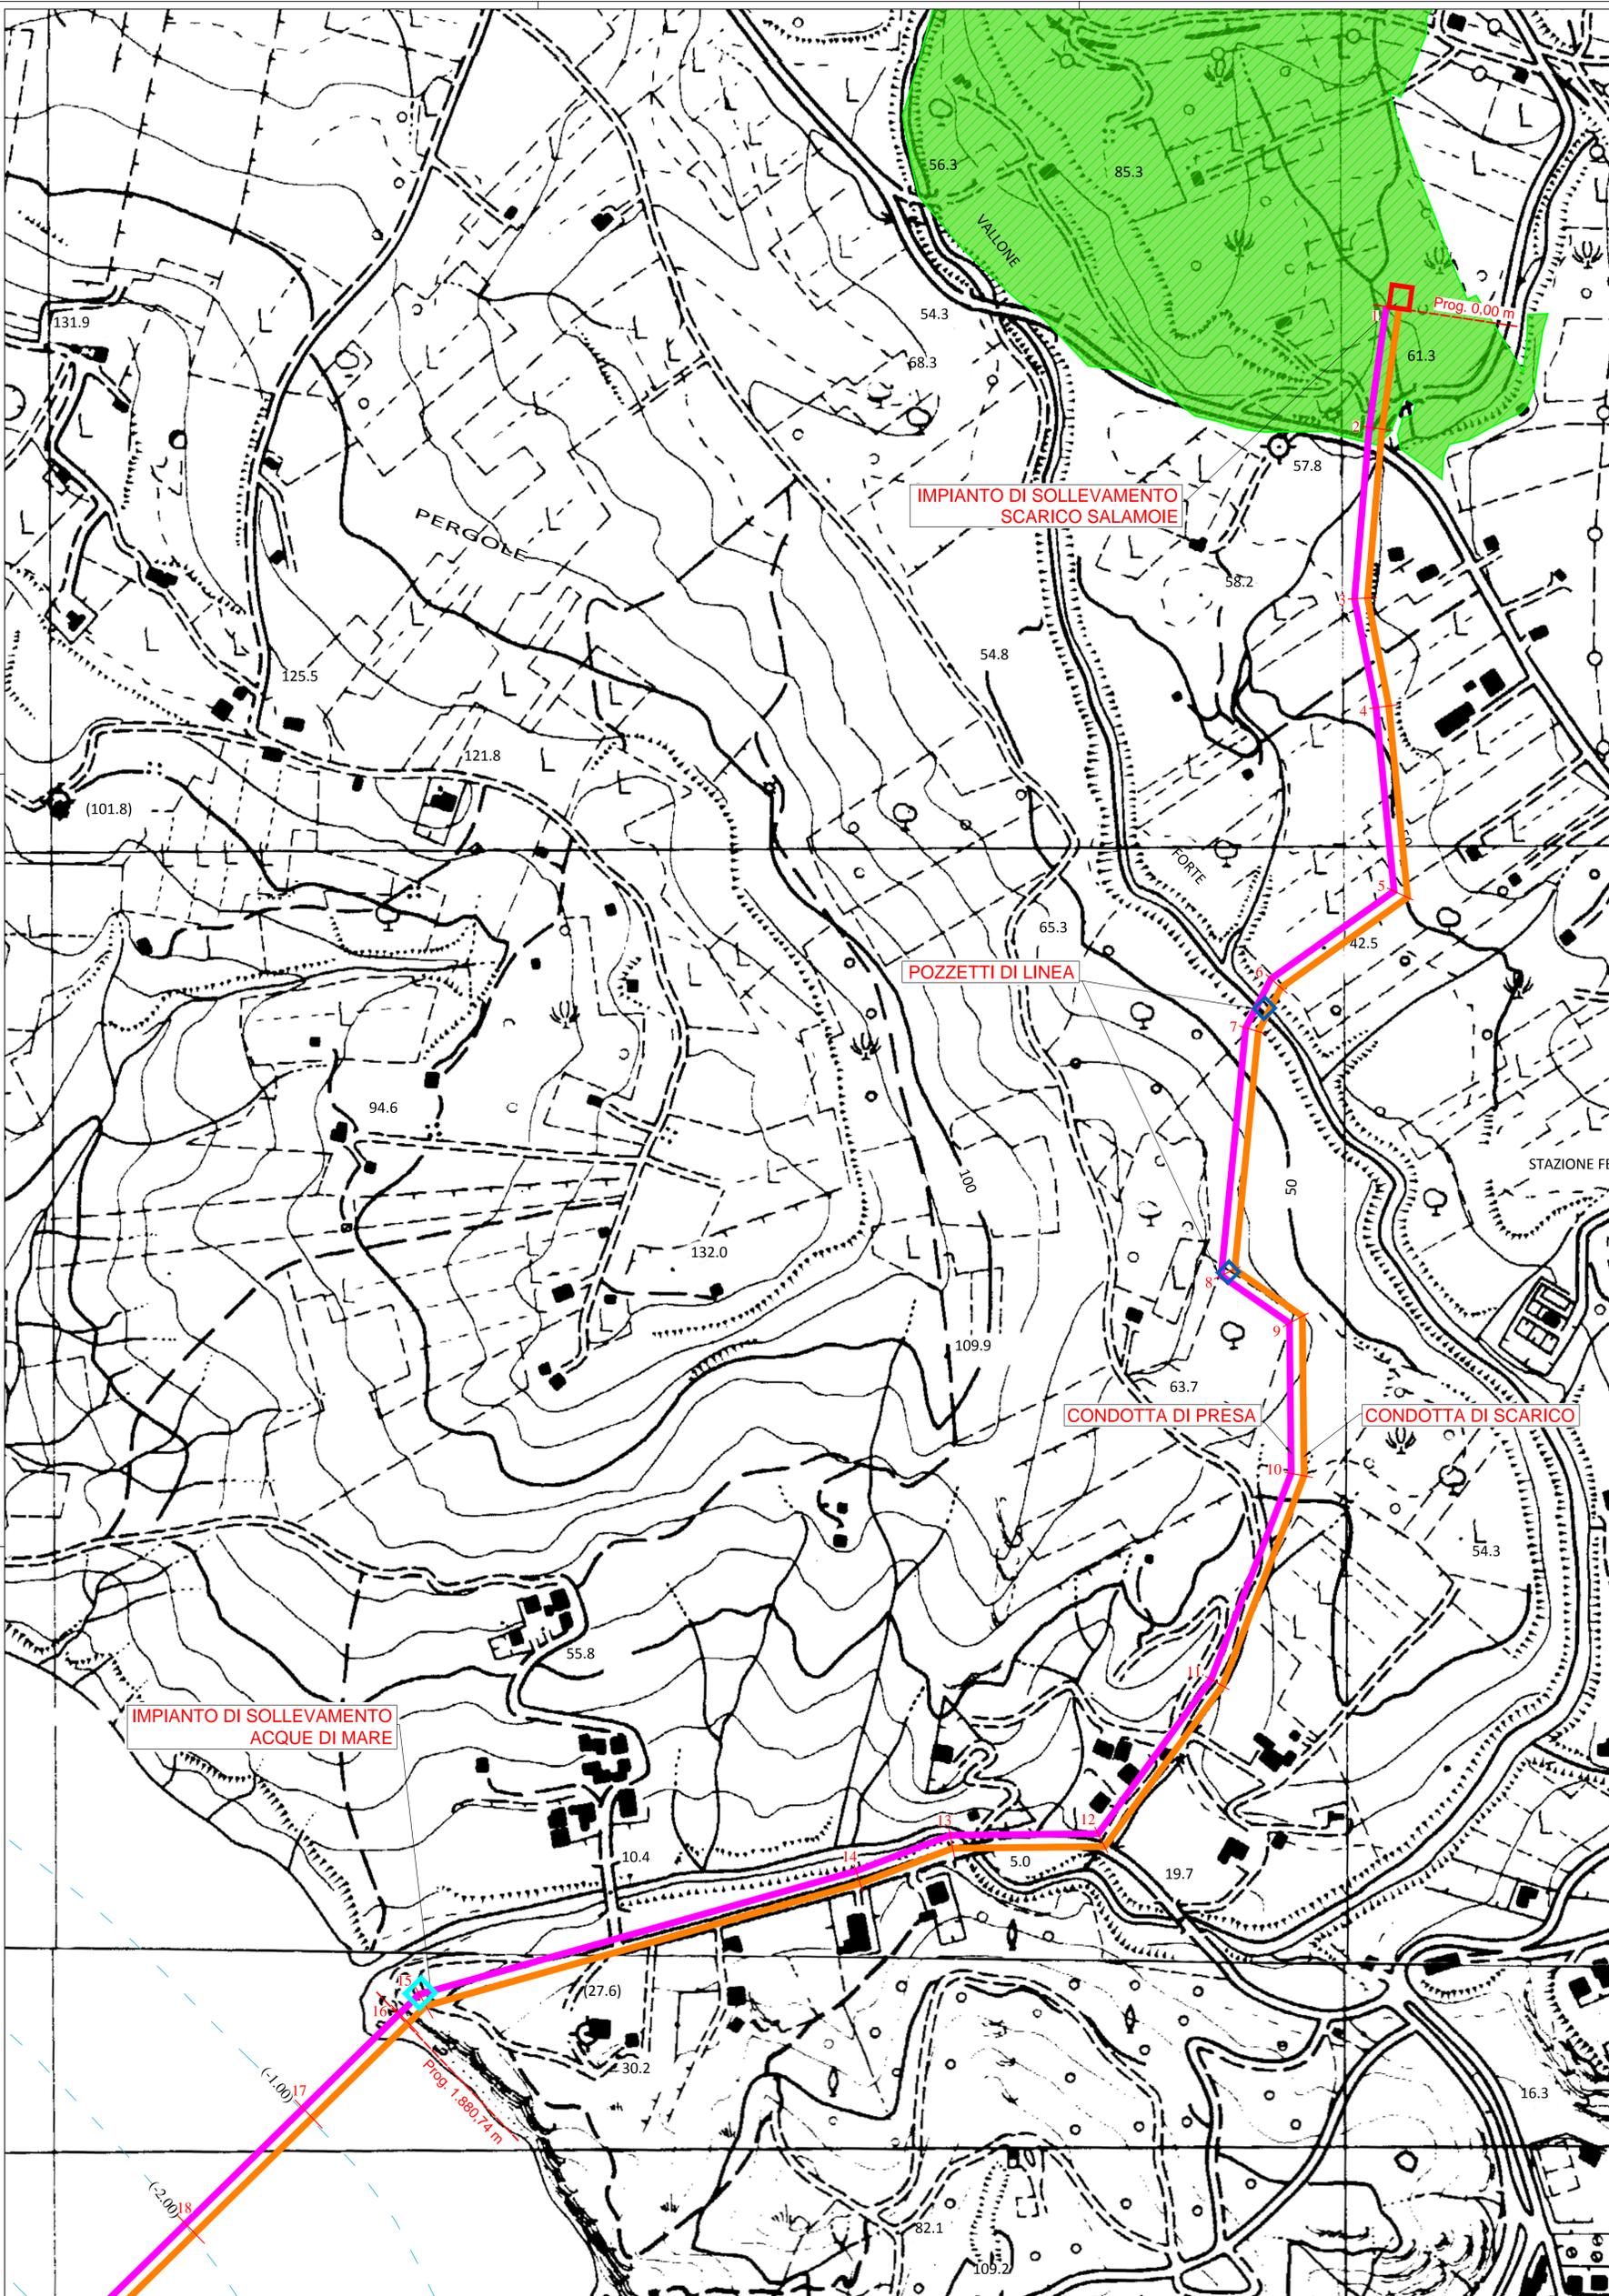

Scala 1:2.000



ITALKALI
società italiana sali alcalini s.p.a.
SITO MINERARIO DI REALMONTE (AG)



REALIZZAZIONE DI UN IMPIANTO INDUSTRIALE PER LA PRODUZIONE DI SOLFATO DI POTASSIO E CLORURO DI SODIO RICRISTALLIZZATO DALLA KAINITE

PROGETTO PRELIMINARE DELLE OPERE DI PRESA ACQUE DI MARE E SCARICO SALAMOIE A SERVIZIO DELL'IMPIANTO INDUSTRIALE

All. 4.2.1. Tracciato condotte dalla prog. 0,00m alla prog. 1.880,74m tratto a terra - Scala 1:2.000

Palermo: 18.03.2016

Codice Elaborato:
ITKSMR_PS_PC4.2.1

Supervisione per la Italkali - Società
Italiana Sali Alcalini S.p.A.
Dott. Chim. Francesco Lanzino

