

LEGENDA

— Confini comunali

**Studio dei tracciati alternativi per le tratte
Aeroporto-Portogruaro/Portogruaro-Ronchi dei Legionari**

X Punti di individuazione dei tracciati alternativi

A-a2-D: ipotesi in affiancamento all'autostrada


A-a1-C-D: ipotesi "Litoranea alta"

C-D-B: ipotesi di attraversamento a nord di Portogruaro

C-c1-B: ipotesi di attraversamento a sud di Portogruaro

F-f1-G: ipotesi di tracciato alto all'altezza di Palmanova

F-f2-G: ipotesi di tracciato basso all'altezza di Palmanova

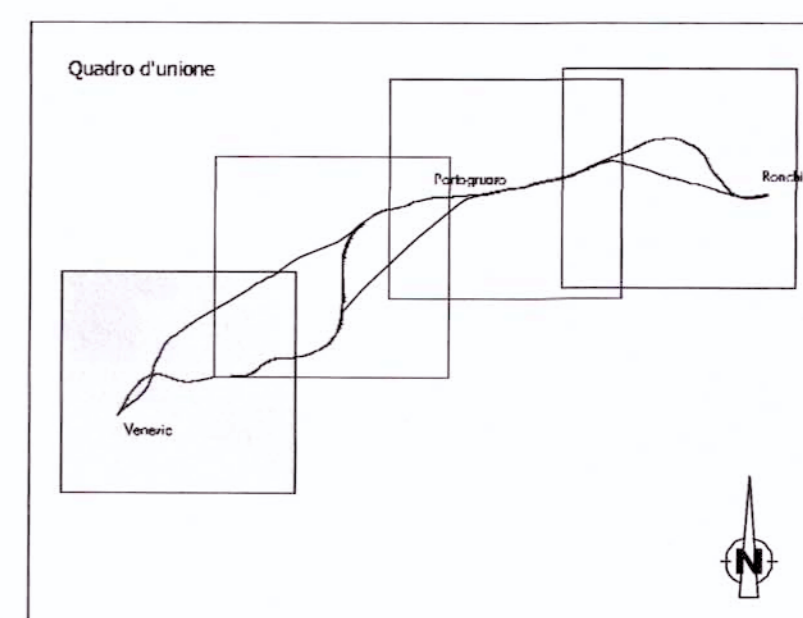

COMMITTENTE:

PROGETTAZIONE:

U.O.: AMBIENTE E ARCHEOLOGIA

PROGETTO PRELIMINARE
 NUOVA LINEA AV/AC VENEZIA - TRIESTE
 TRATTA AEROPORTO MARCO POLO - PORTOGUARO

STUDIO DI IMPATTO AMBIENTALE
 QUADRO DI RIFERIMENTO PROGETTUALE
 ALTERNATIVE DI TRACCIATO SU INQUADRAMENTO
 GEOGRAFICO AMMINISTRATIVO

Tav. n. 1/4
 SCALA:
 1 : 50.000

COMMESSA	LOTTO	FASE	ENTE	TIPO DOC.	OPERA/DISCIPLINA	PROGR.	REV.
L345	00	R	22	N2	SA000G	001	A

Revis.	Descrizione	Redatto	Data	Verificato	Data	Approvato	Data	Autorizzato	Data
A	EMISSIONE ESECUTIVA	S. Marloner S. Occhi	Novembre 2010	G. Di Gali V. Morali	Novembre 2010	D. Fochesato	Novembre 2010	A. Marloner	Novembre 2010

File: L34500R22N2SA000G001A.dwg n. Elab. 01

