
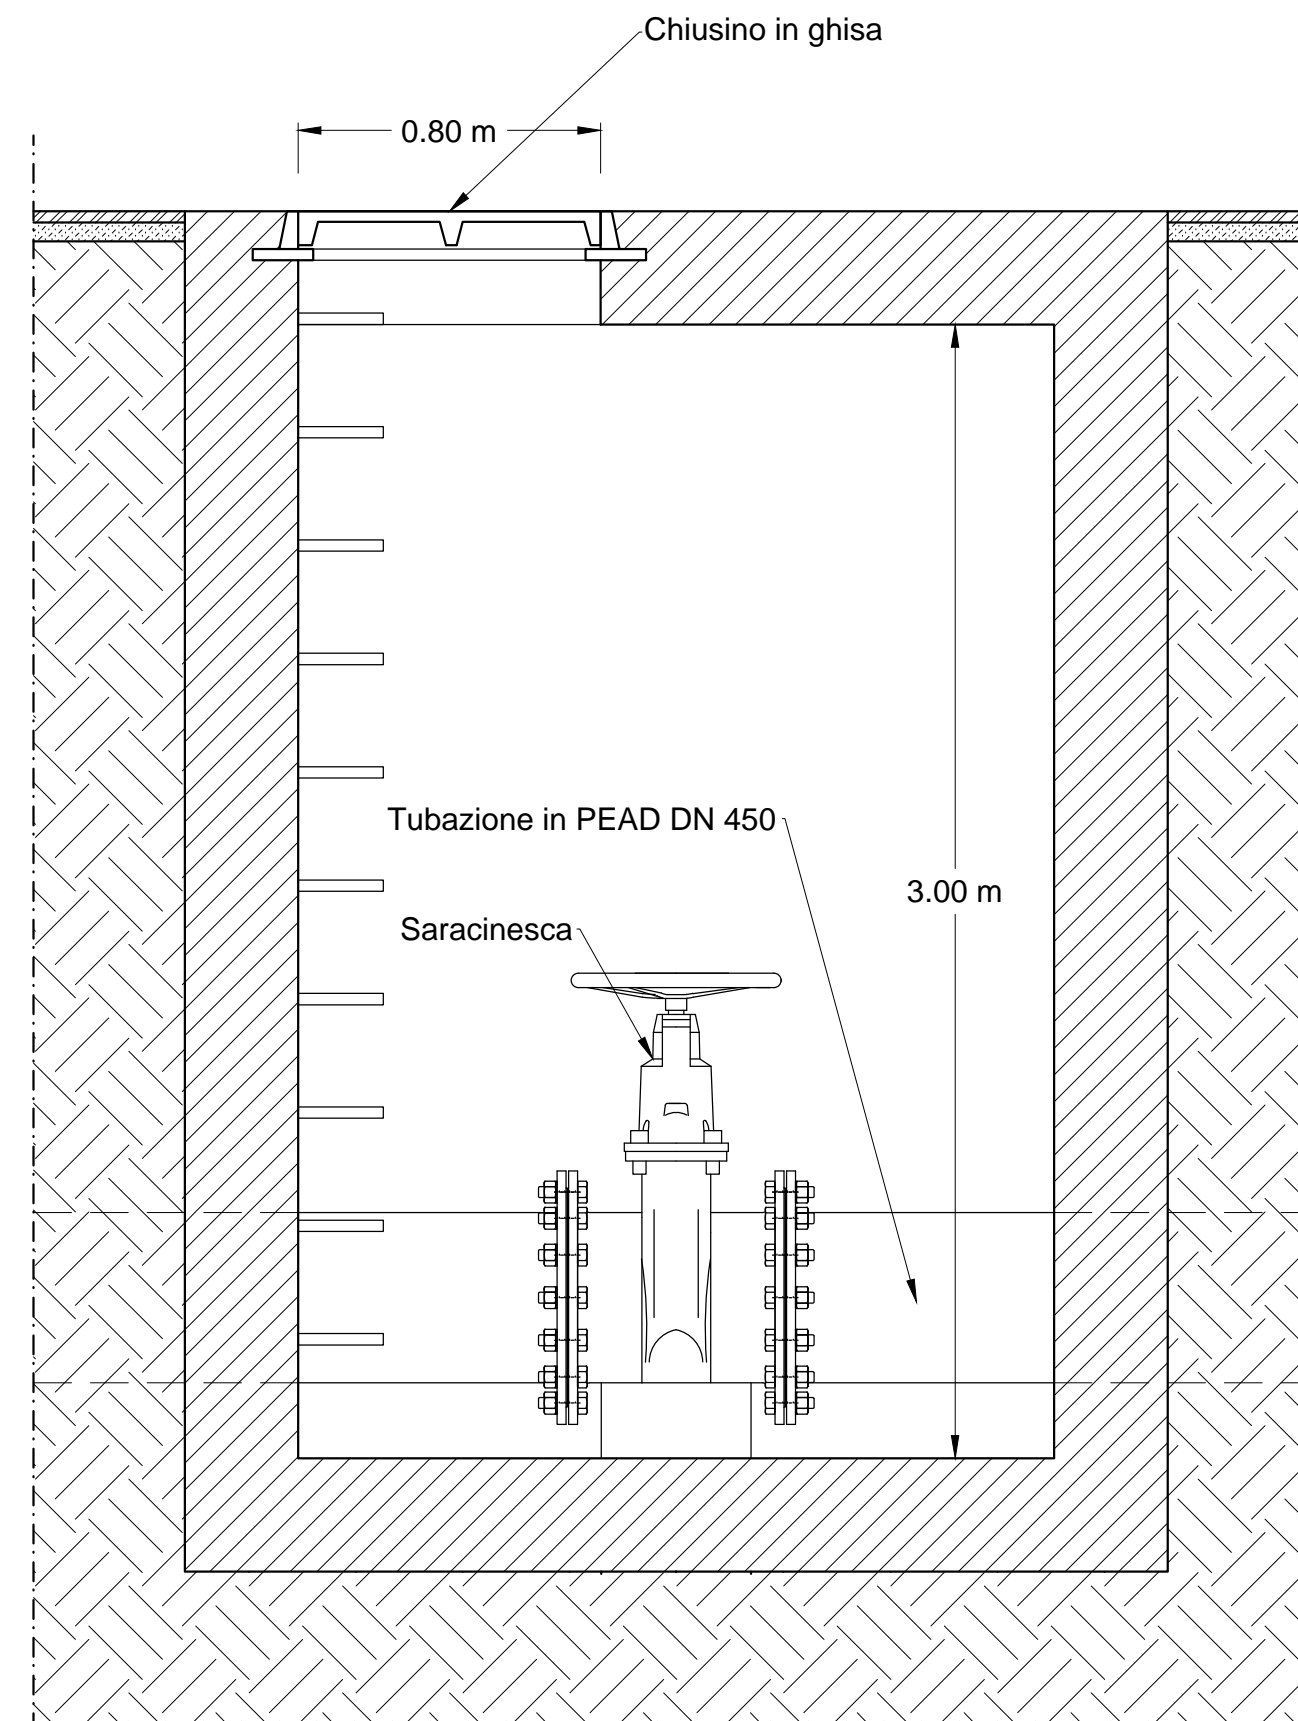


PIANTA

SEZIONE A-A

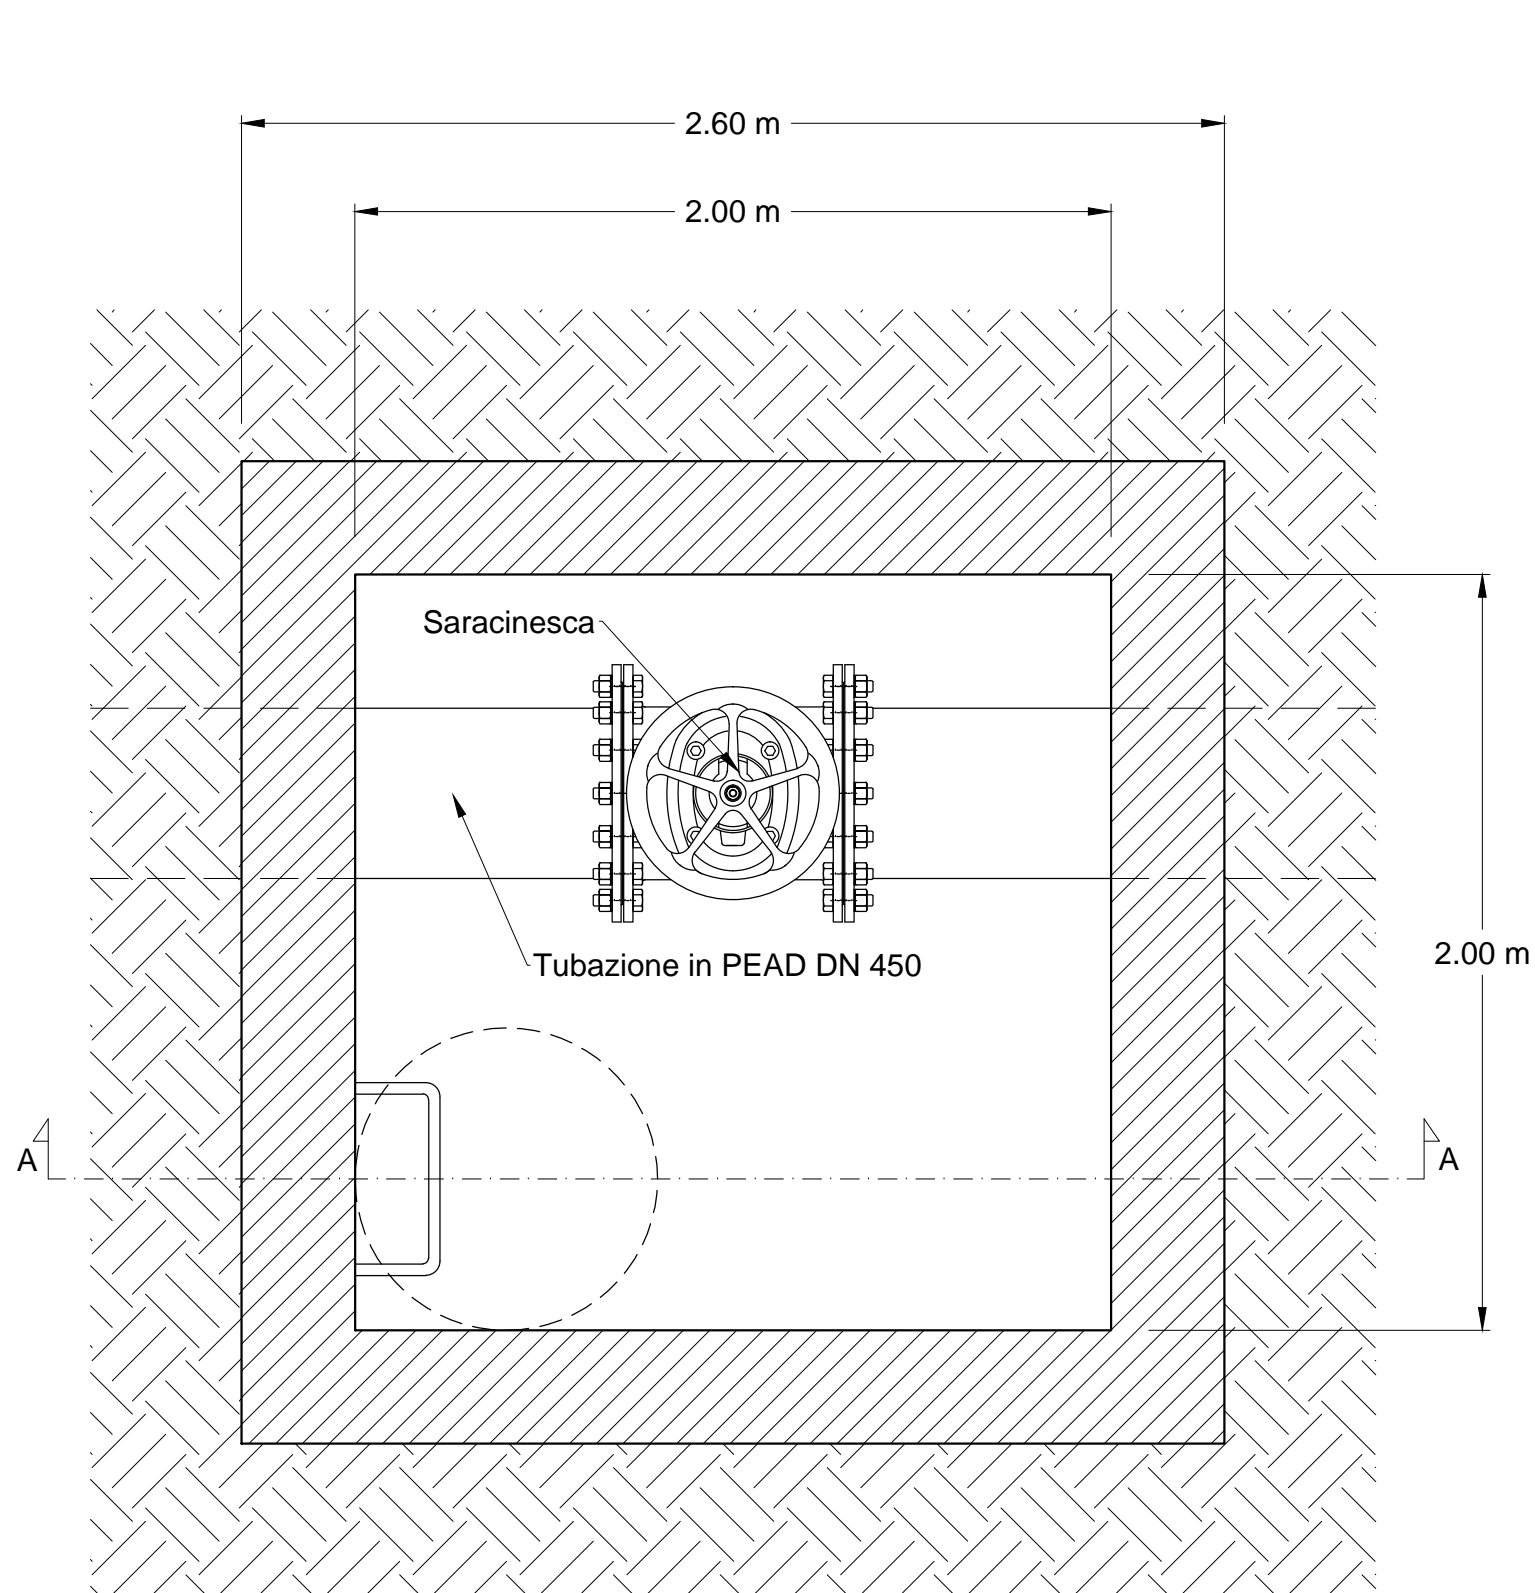

**REALIZZAZIONE DI UN IMPIANTO INDUSTRIALE PER
LA PRODUZIONE DI SOLFATO DI POTASSIO E
CLORURO DI SODIO RICRISTALLIZZATO DALLA
KAINITE**

PROGETTO PRELIMINARE DELLE OPERE DI PRESA ACQUE DI MARE E
SCARICO SALAMOIE A SERVIZIO DELL'IMPIANTO INDUSTRIALE

**All. 4.7 - Particolare pozzetto di linea tipo - Tratto a terra
Scala 1:20**

Palermo: 18.03.2016

Codice Elaborato:
ITKSMR_PS_PC4.7

Supervisione per la Italkali - Società
Italiana Sali Alcalini S.p.A.
Dott. Chim. Francesco Lanzino

Redatto da: