


- LEGENDA**
- Confini comunali
 - Studio dei tracciati alternativi per le tratte Aeroporto-Portogruaro/Portogruaro-Ronchi dei Legionari**
 - Punti di individuazione dei tracciati alternativi
 - A-a2-D: ipotesi in affiancamento all'autostrada
 - A-a1-C-D: ipotesi "Litoranea alta"
 - C-D-B: ipotesi di attraversamento a nord di Portogruaro
 - C-c1-B: ipotesi di attraversamento a sud di Portogruaro
 - F-f1-G: ipotesi di tracciato alto all'altezza di Palmanova
 - F-f2-G : ipotesi di tracciato basso all'altezza di Palmanova

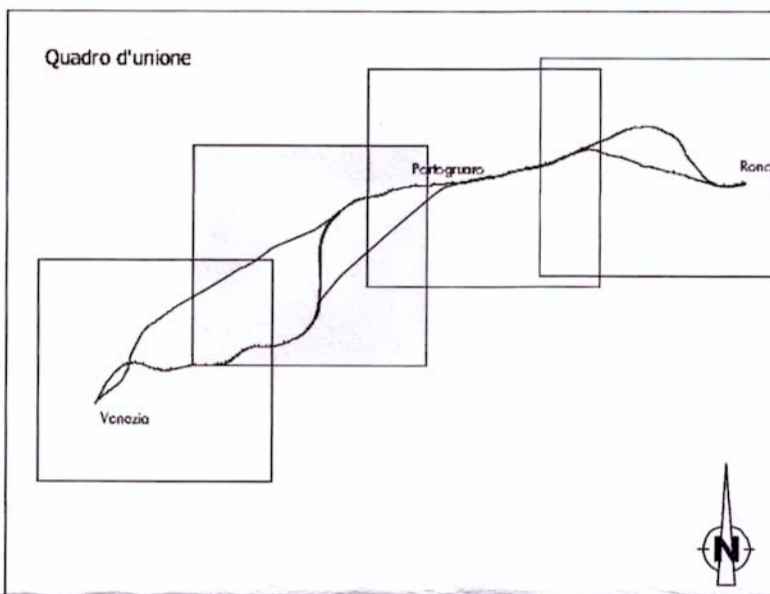

COMMITTENTE:

PROGETTAZIONE:

U.O.: AMBIENTE E ARCHEOLOGIA

PROGETTO PRELIMINARE
 NUOVA LINEA AV/AC VENEZIA - TRIESTE
 TRATTA AEROPORTO MARCO POLO - PORTOGUARO

STUDIO DI IMPATTO AMBIENTALE
 QUADRO DI RIFERIMENTO PROGETTUALE
 ALTERNATIVE DI TRACCIATO SU INQUADRAMENTO
 GEOGRAFICO AMMINISTRATIVO

Tav. n.2/4
 SCALA :
 1 : 50.000

COMMESSA	LOTTO	FASE	ENTE	TIPO DOC.	OPERA/DISCIPLINA	PROGR.	REV.
L345	00	R	22	N2	SA000G	002	A

Revis.	Descrizione	Redatto	Data	Verificato	Data	Approvato	Data	Autorizzato	Data
A	EMISSIONE ESECUTIVA	S. Martonina S. Ozzi	Novembre 2010	G. Dajelli V. Marzili	Novembre 2010	D. Focchietto	Novembre 2010	A. Marzili	Novembre 2010

File: L34500R22N2SA000G002A.dwg n.Elab.: 02 35

