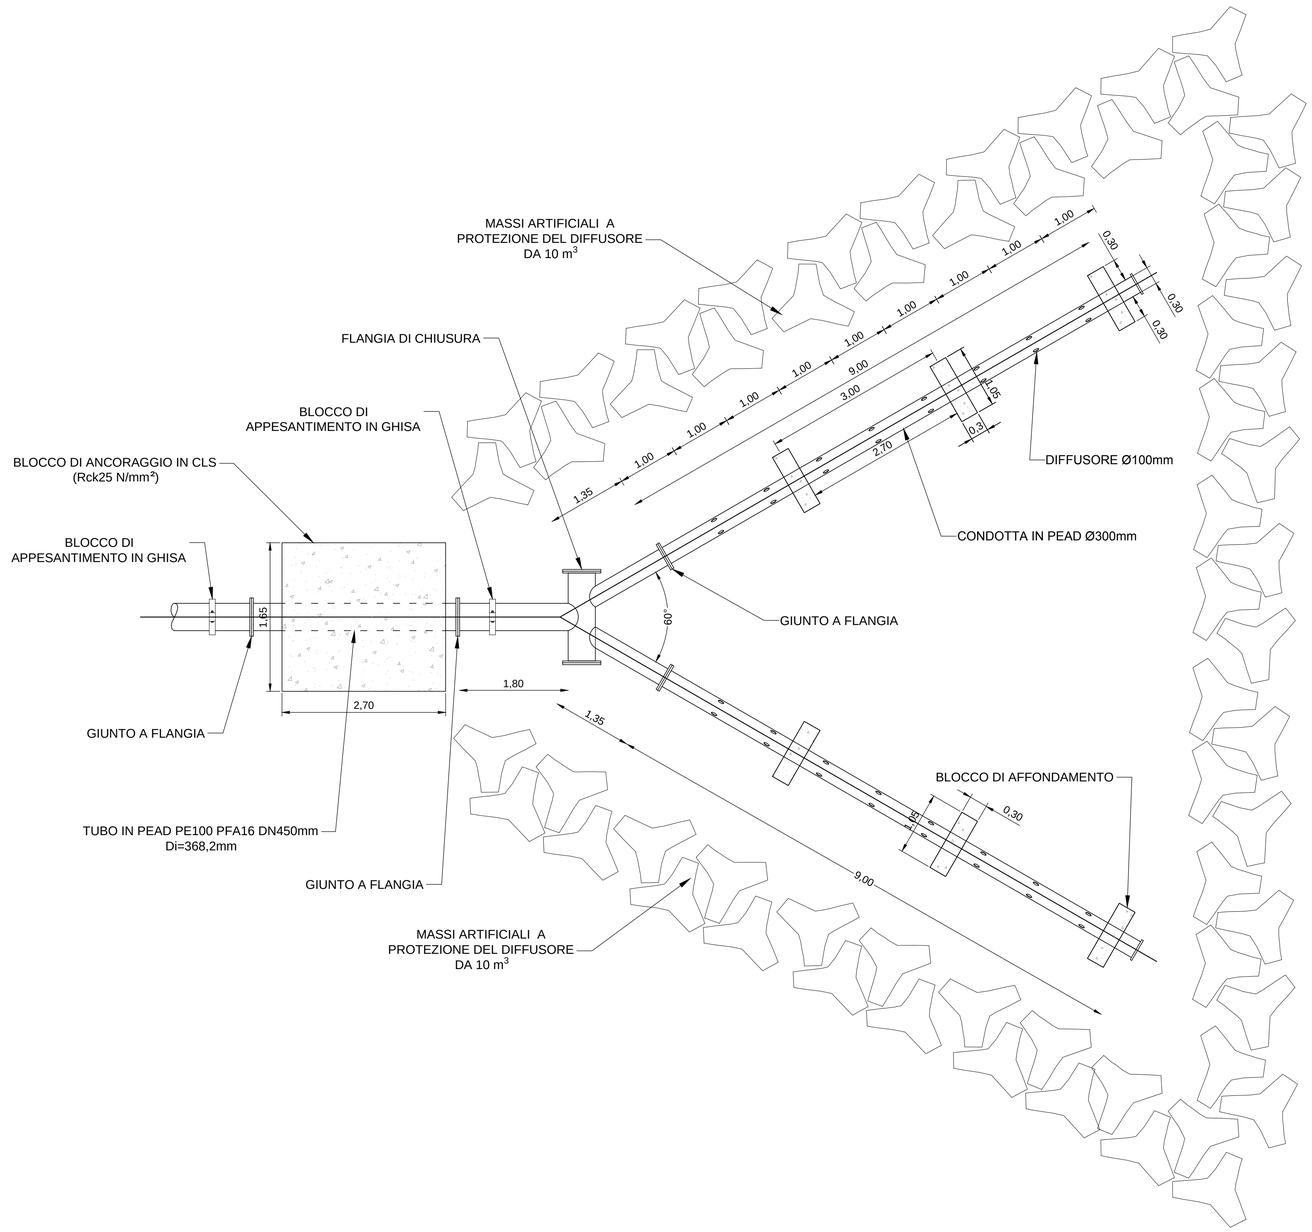

0 0,50 1,00 2,50 5,00m

Scala 1:50

ITALKALI
società italiana sali alcalini s.p.a.

SITO MINERARIO DI REALMONTE (AG)

REALIZZAZIONE DI UN IMPIANTO INDUSTRIALE PER LA PRODUZIONE DI SOLFATO DI POTASSIO E CLORURO DI SODIO RICRISTALLIZZATO DALLA KAINITE

PROGETTO PRELIMINARE DELLE OPERE DI PRESA ACQUE DI MARE E SCARICO SALAMOIE A SERVIZIO DELL'IMPIANTO INDUSTRIALE

All. 4.8. Particolare opera di scarico - diffusore
Scala 1:50

Palermo: 18.03.2016

Codice Elaborato:
ITKSMR_PS_PC4.8

Redatto da:

SIGMA INGEGNERIA s.r.l.
Via della Libertà, 201/A
90143 PALERMO
Tel. 0916254742 - Fax 0917007909
C.F. e P.IVA 02830310826
e-mail: sigmaingsrl@gmail.com
sito web: www.sigmaingsrl.com

Supervisione per la Italkali - Società Italiana Sali Alcalini S.p.A.

Dott. Chim. Francesco Lanzino