




SEZIONE A-A

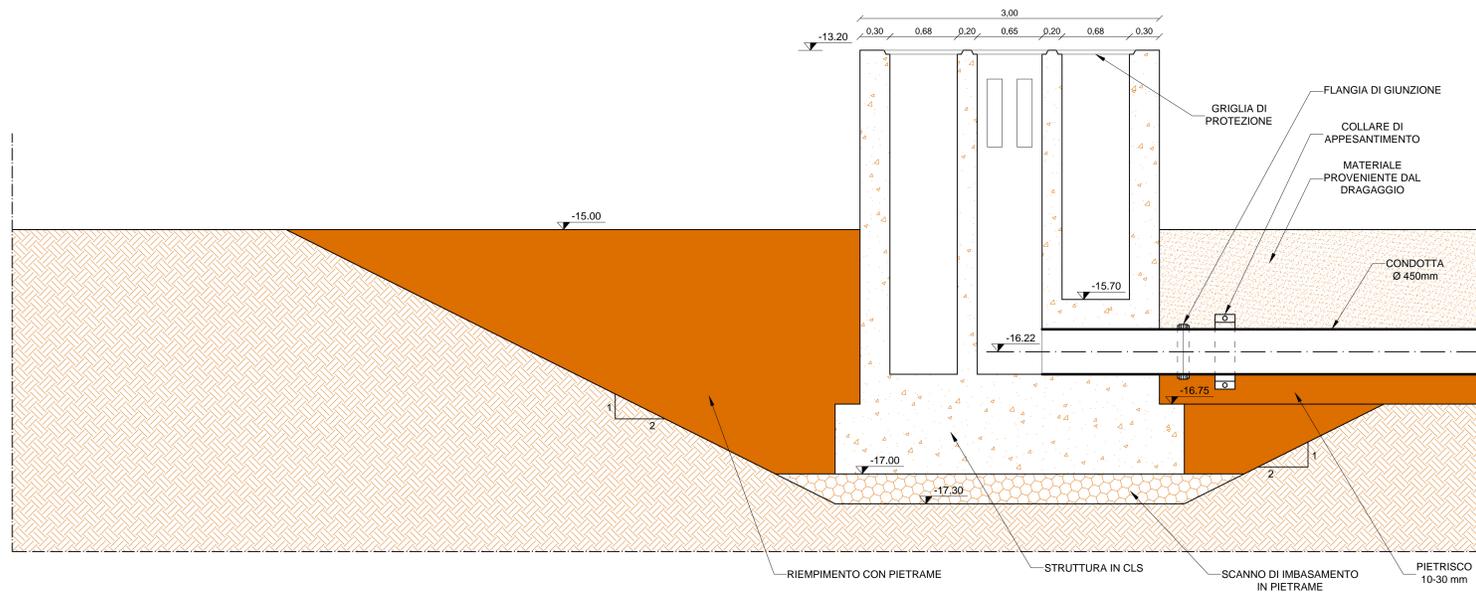


SEZIONE B-B

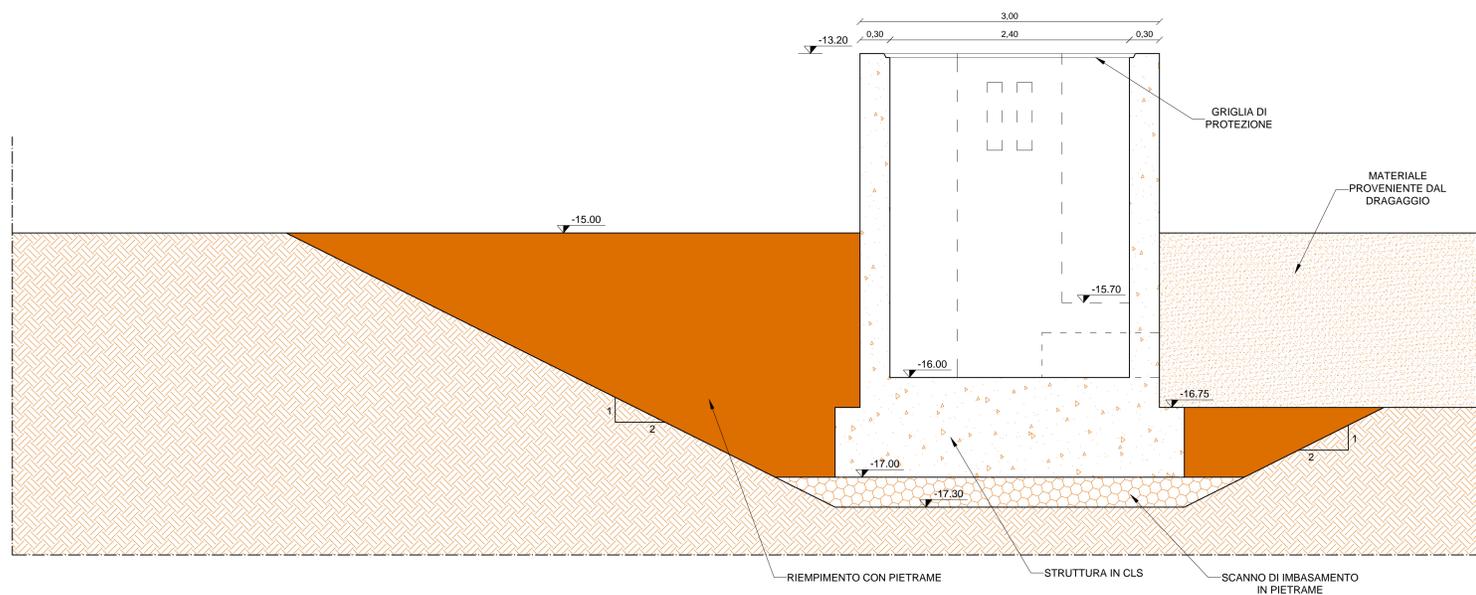

SEZIONE C-C

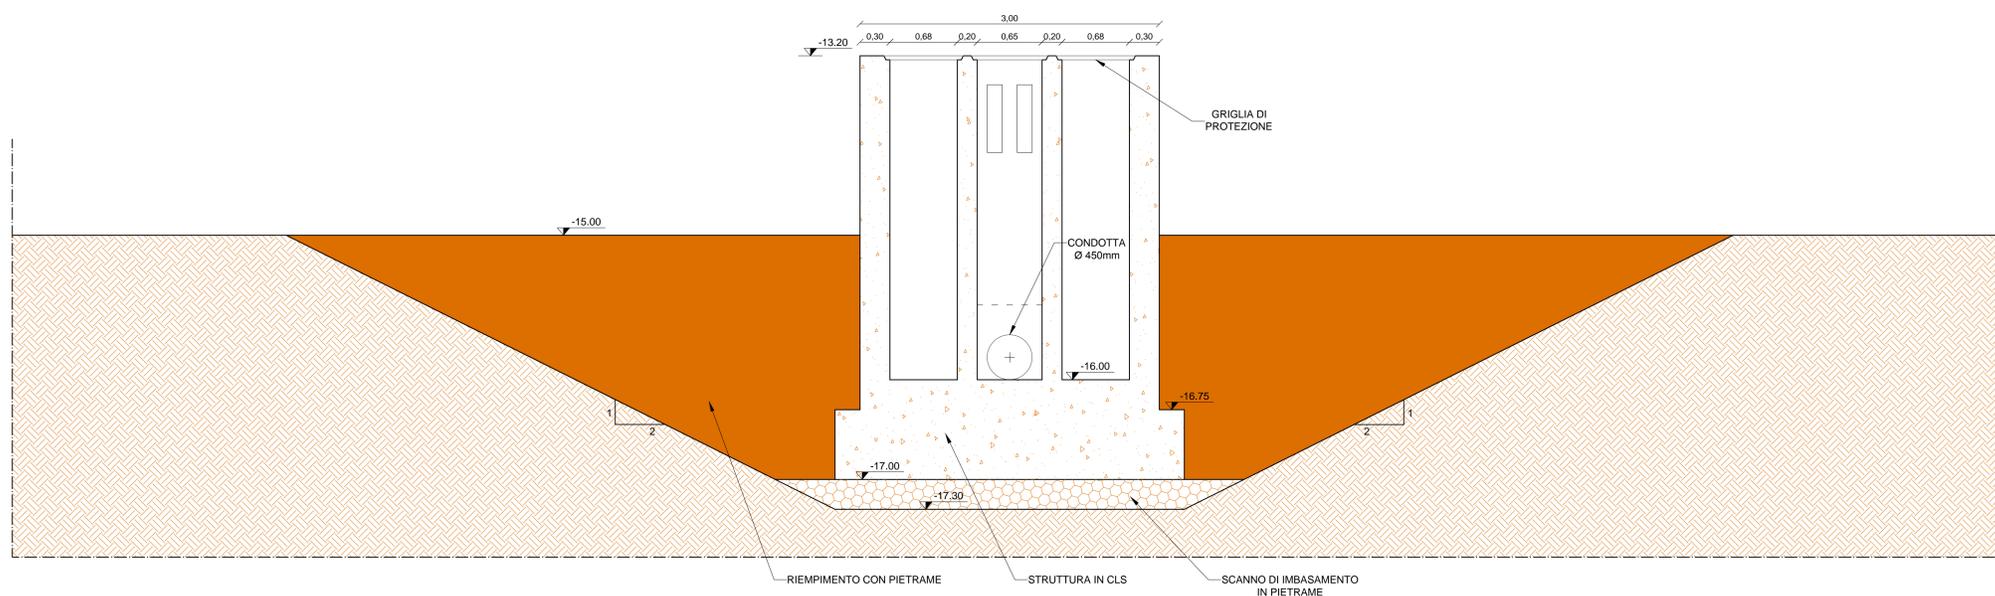

PIANTA

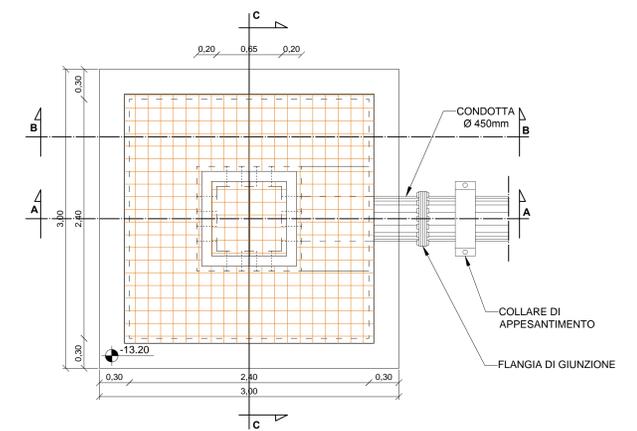

ITALKALI
società italiana sali alcalini s.p.a.
SITO MINERARIO DI REALMONTE (AG)



REALIZZAZIONE DI UN IMPIANTO INDUSTRIALE PER LA PRODUZIONE DI SOLFATO DI POTASSIO E CLORURO DI SODIO RICRISTALLIZZATO DALLA KAINITE

PROGETTO PRELIMINARE DELLE OPERE DI PRESA ACQUE DI MARE E SCARICO SALAMOIE A SERVIZIO DELL'IMPIANTO INDUSTRIALE

All. 4.9. Particolare opera di presa - Scala 1:25

Palermo: 18.03.2016

Codice Elaborato:
ITKSMR_PS_PC4.9

Supervisione per la Italkali - Società
Italiana Sali Alcalini S.p.A.
Dot. Chim. Francesco Lanzano

