



# IMPIANTO DI SOLLEVAMENTO - OPERA DI PRESA

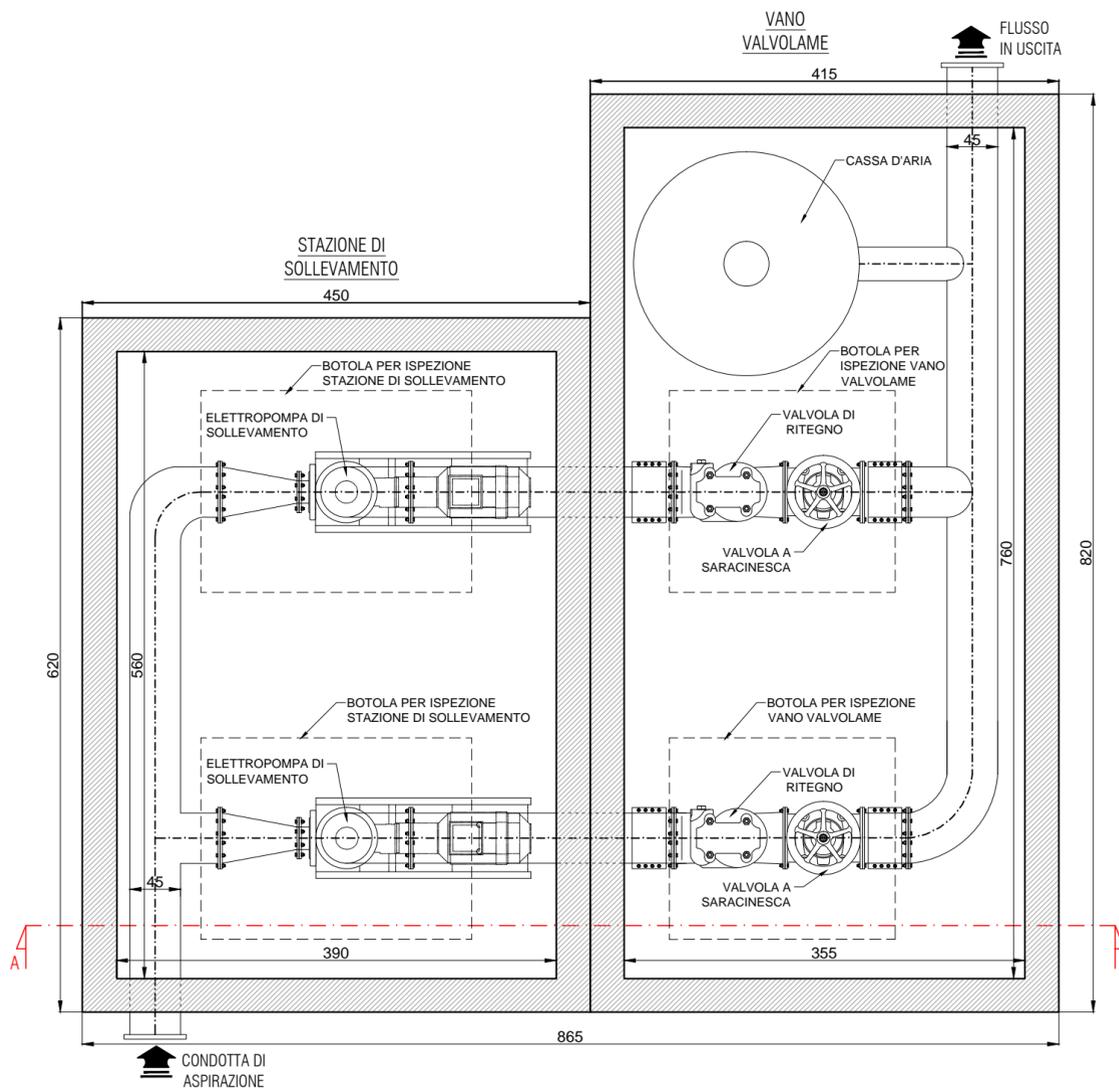

# SEZIONE A-A

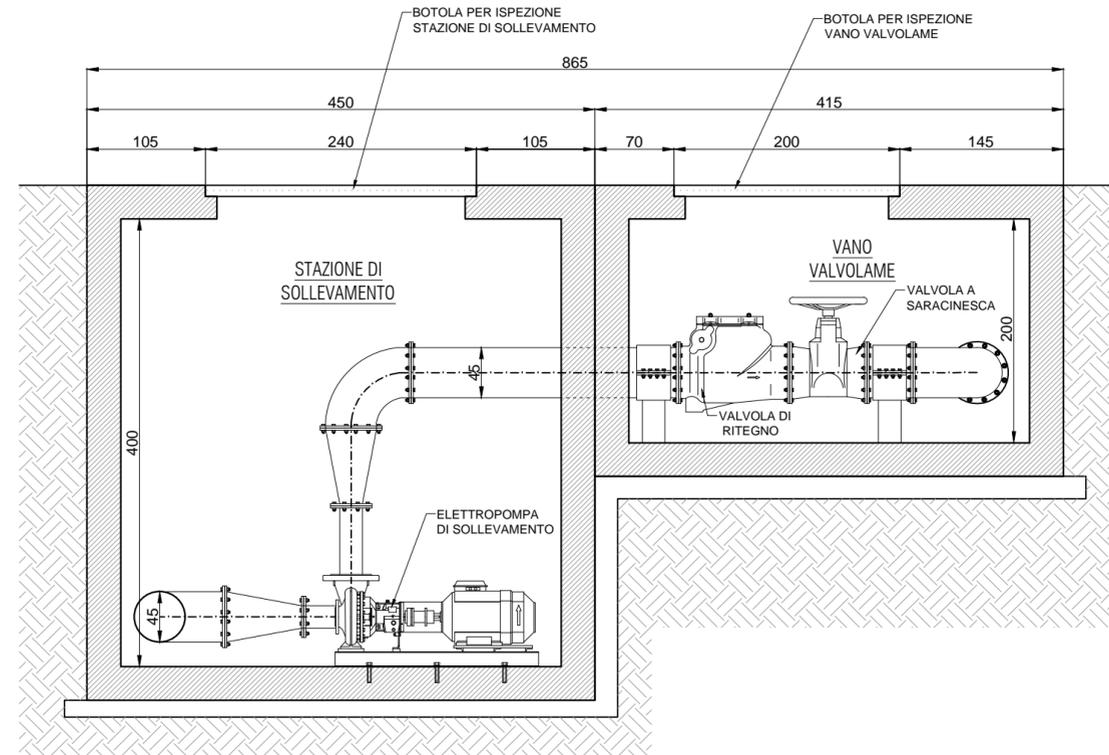

## REALIZZAZIONE DI UN IMPIANTO INDUSTRIALE PER LA PRODUZIONE DI SOLFATO DI POTASSIO E CLORURO DI SODIO RICRISTALLIZZATO DALLA KAINITE

PROGETTO PRELIMINARE DELLE OPERE DI PRESA ACQUE DI MARE E SCARICO SALAMOIE A SERVIZIO DELL'IMPIANTO INDUSTRIALE

### All. 4.10.1. Impianto di sollevamento per condotta di presa acqua di mare - Scala 1:50

Palermo: 18.03.2016

Codice Elaborato:  
ITKSMR\_PS\_PC4.10.1

Redatto da:

Supervisione per la Italkali - Società  
Italiana Sali Alcalini S.p.A.  
Dott. Chim. Francesco Lanzino

