


- LEGENDA**
- Confini comunali
 - Studio dei tracciati alternativi per le tratte
Aeroporto-Portogruaro/Portogruaro-Ronchi dei Legionari**
 - Punti di individuazione dei tracciati alternativi
 - A-a2-D: ipotesi in affiancamento all'autostrada
 - A-a1-C-D: ipotesi "Litoranea alta"
 - C-D-B: ipotesi di attraversamento a nord di Portogruaro
 - C-c1-B: ipotesi di attraversamento a sud di Portogruaro
 - F-f1-G: ipotesi di tracciato alto all'altezza di Palmanova
 - F-f2-G: ipotesi di tracciato basso all'altezza di Palmanova

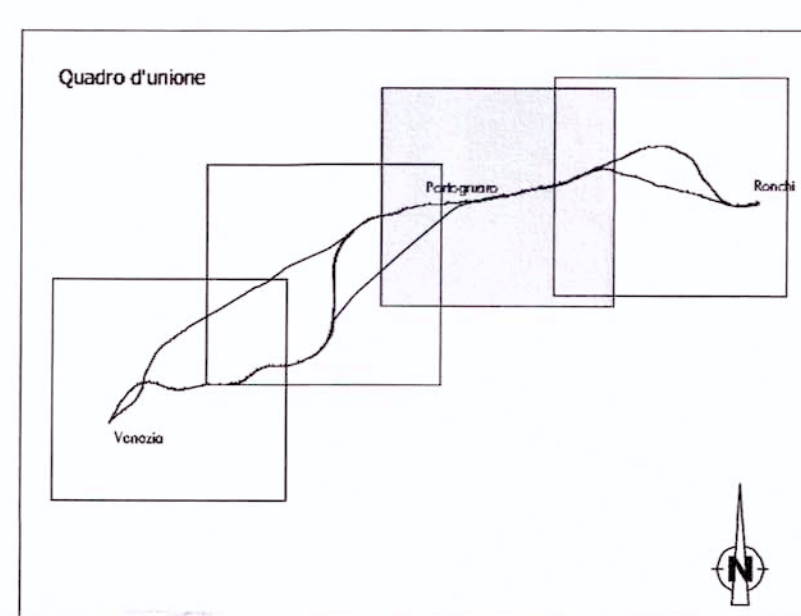

COMMITTENTE:

PROGETTAZIONE:

U.O.: AMBIENTE E ARCHEOLOGIA

PROGETTO PRELIMINARE
 NUOVA LINEA AV/AC VENEZIA - TRIESTE
 TRATTA AEROPORTO MARCO POLO - PORTOGRUARO

STUDIO DI IMPATTO AMBIENTALE
 QUADRO DI RIFERIMENTO PROGETTUALE
 ALTERNATIVE DI TRACCIATO SU INQUADRAMENTO
 GEOGRAFICO AMMINISTRATIVO

Tav. n.3/4
 SCALA :
 1 : 50.000

COMMESSA	LOTTO	FASE	ENTE	TIPO DOC.	OPERA/DISCIPLINA	PROGR.	REV.
L345	00	R	22	N2	SA000G	003	A

Revis.	Descrizione	Redatto	Data	Verificato	Data	Approvato	Data	Autorizzato	Data
A	EMISSIONE ESECUTIVA	S. Martonari S. Occhi	Novembre 2010	G. Dajani V. Morali	Novembre 2010	D. Focchietto	Novembre 2010	A. Marzotto	Novembre 2010