


LEGENDA

-  Limite di concessione per la coltivazione del giacimento di sali alcalini denominata "Realmonte"
-  Area impianto
-  Condotta di presa e di scarico

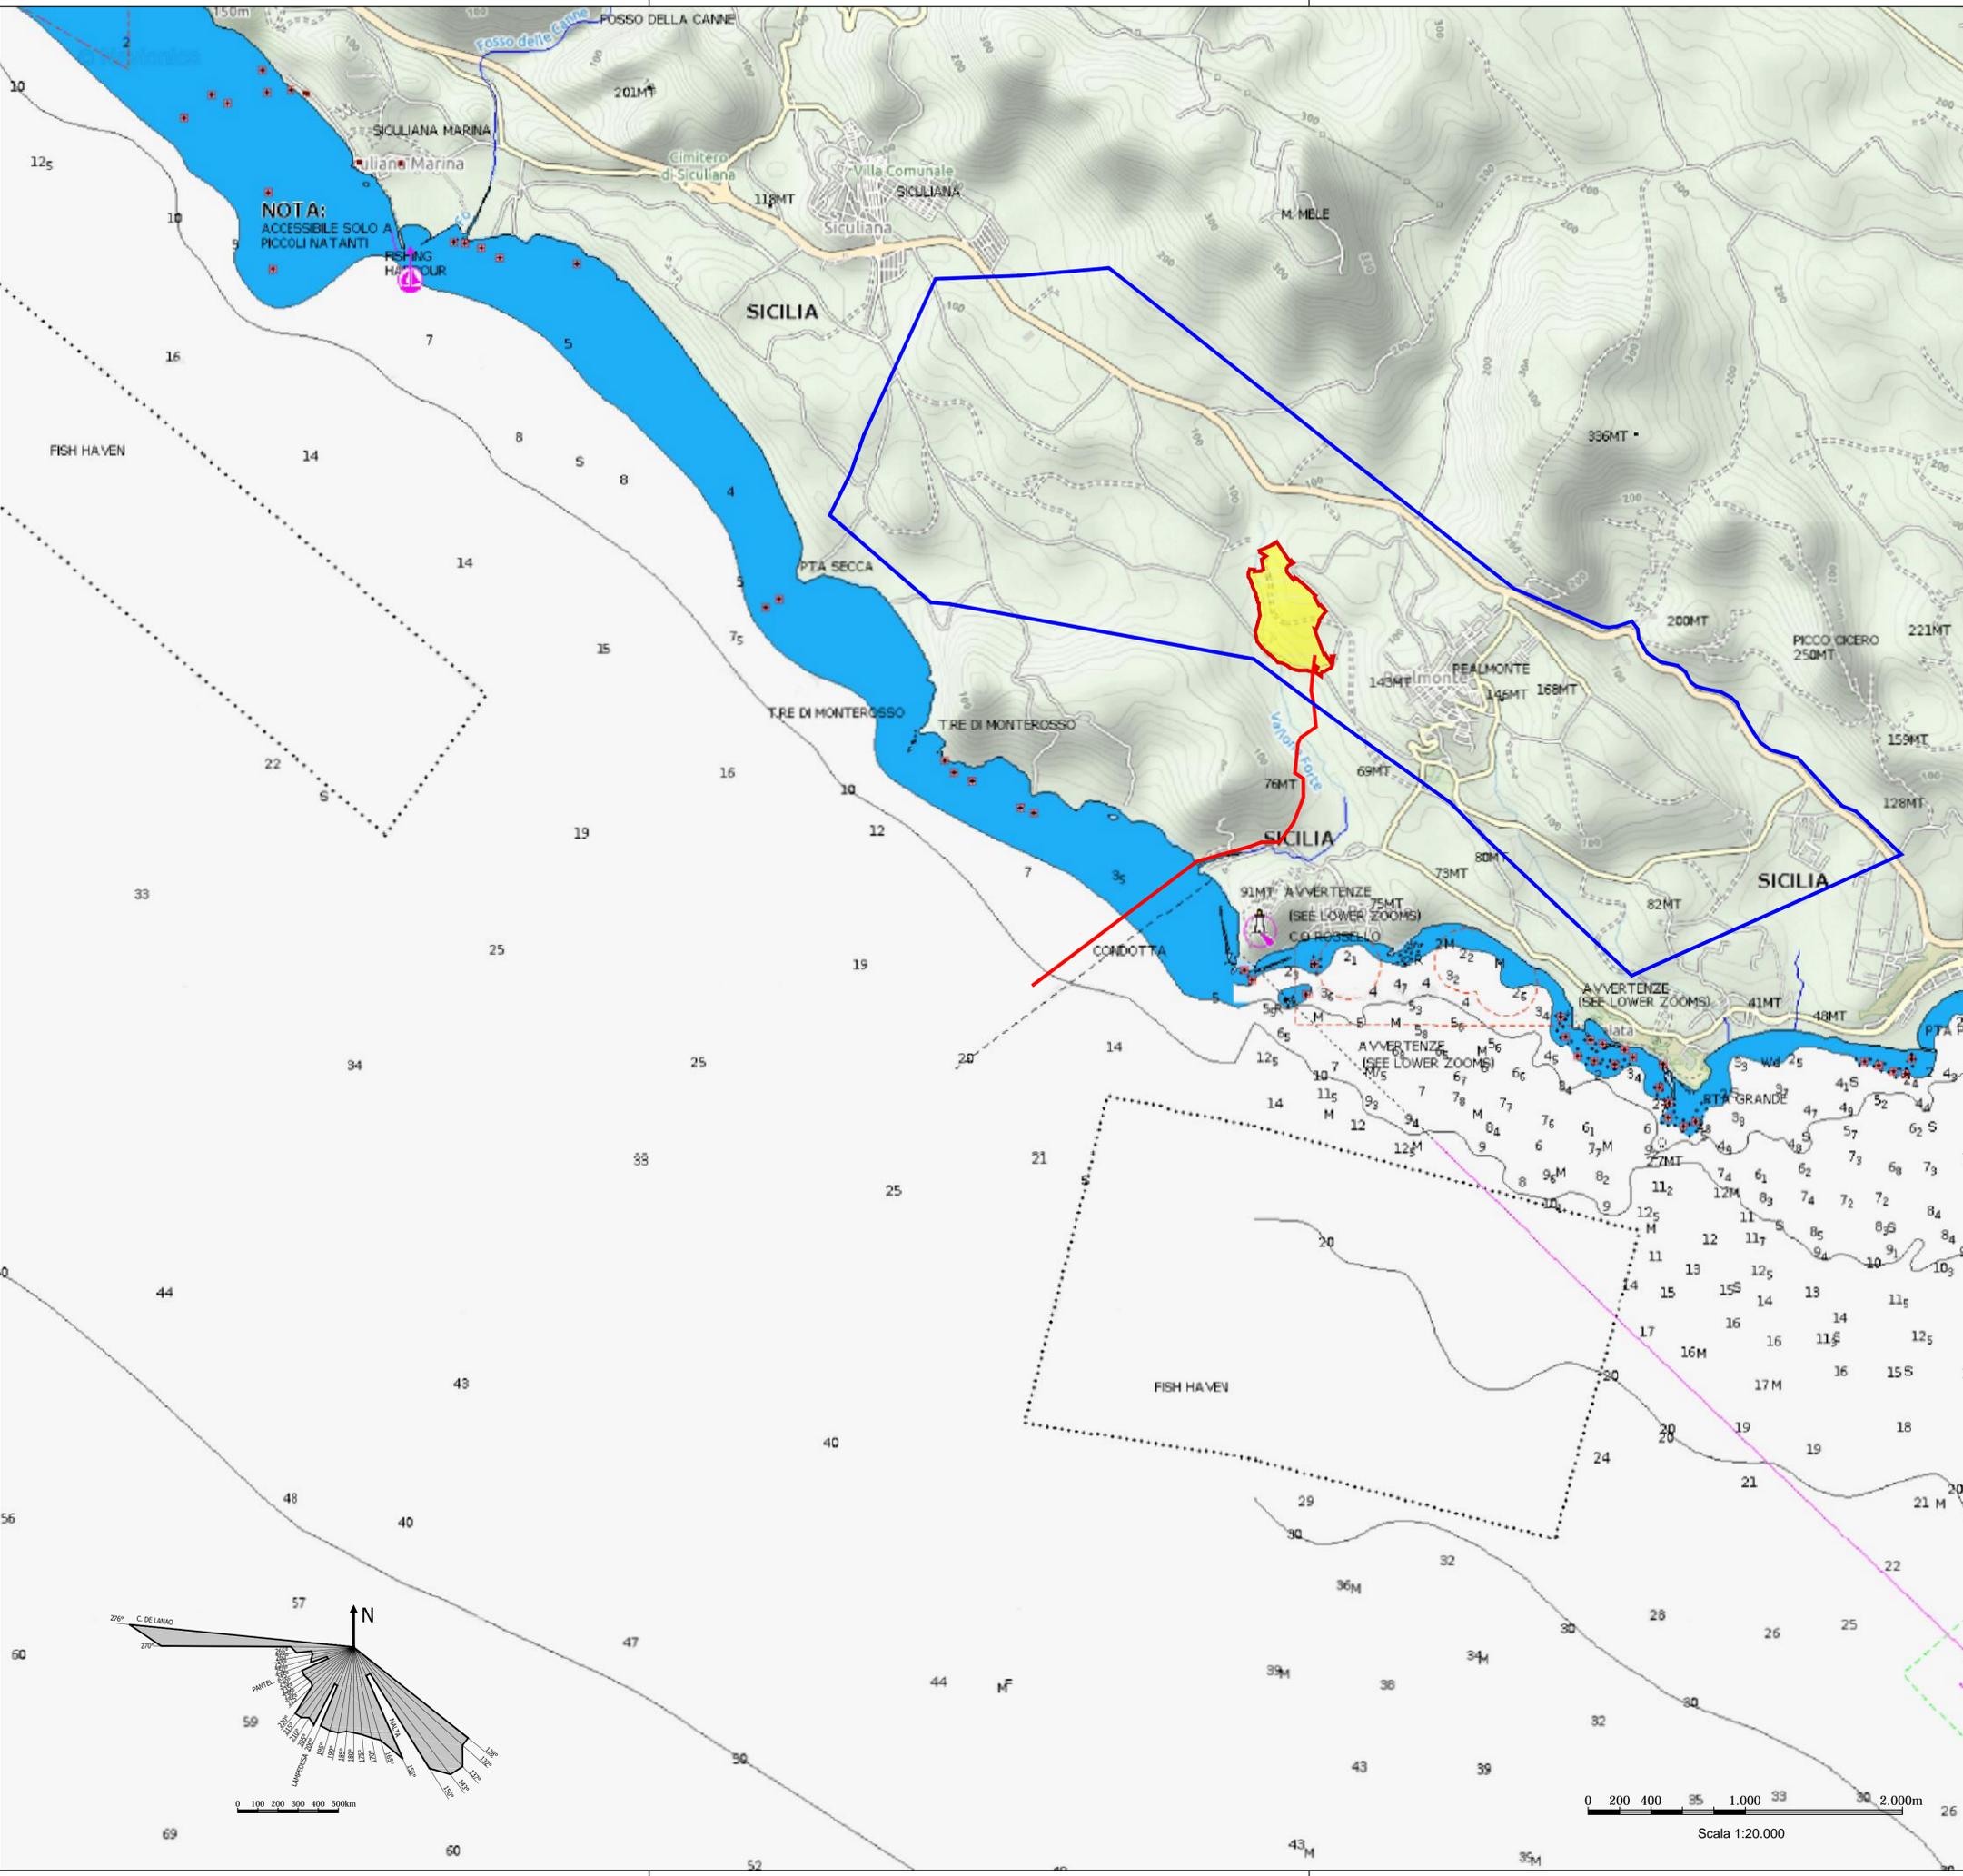

ITALKALI
società italiana sali alcalini s.p.a.
SITO MINERARIO DI REALMONTE (AG)



REALIZZAZIONE DI UN IMPIANTO INDUSTRIALE PER LA PRODUZIONE DI SOLFATO DI POTASSIO E CLORURO DI SODIO RICRISTALLIZZATO DALLA KAINITE

PROGETTO PRELIMINARE DELLE OPERE DI PRESA ACQUE DI MARE E SCARICO SALAMOIE A SERVIZIO DELL'IMPIANTO INDUSTRIALE

All. 3.2. Carta Nautica - Scala 1:20.000

Palermo: 18.03.2016

Codice Elaborato:
ITKSMR_PS_SPAC3.2

Supervisione per la Italkali - Società Italiana Sali Alcalini S.p.A.
Dott. Chim. Francesco Lanzino

