


LEGENDA

— Ambito di studio - - - - - Confini comunali

Linea AV/AC e Interconnessioni

— Linea AV su rilevato — Linea AV in galleria

— Linea AV su viadotto — Linea AV su scotolare

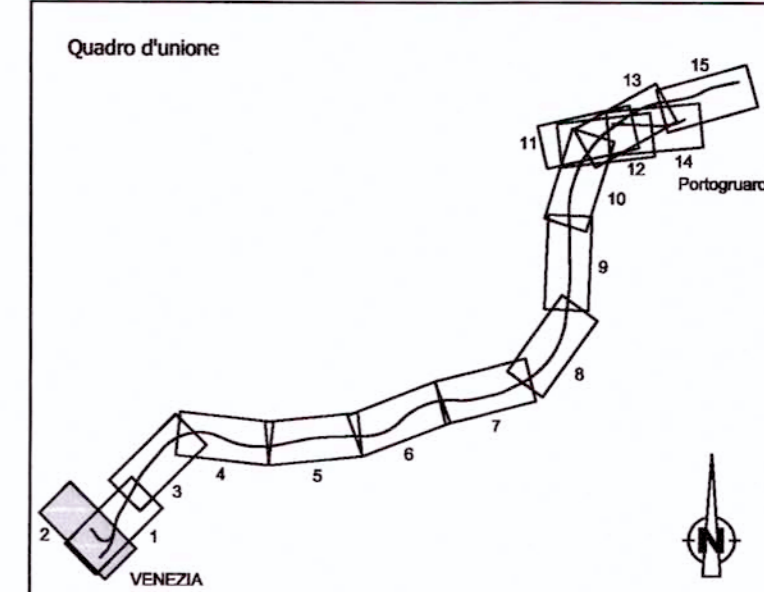

PROGETTAZIONE:

U.O.: AMBIENTE E ARCHEOLOGIA

PROGETTO PRELIMINARE
 NUOVA LINEA AV/AC VENEZIA - TRIESTE
 TRATTA AEROPORTO MARCO POLO - PORTOGUARO

STUDIO DI IMPATTO AMBIENTALE
 QUADRO DI RIFERIMENTO PROGETTUALE
 PLANOPROFILO LINEA AV/AC E INTERCONNESSIONI

Tav. n.2/15
 SCALA:
 1 : 10.000

COMMESSA LOTTO FASE ENTE TIPO DOC. OPERA/DISCIPLINA Progr. REV.

L345 00 R 22 P4 SA000G 002 A

Revis.	Descrizione	Redatto	Data	Verificato	Data	Approvato	Data	Autorizzato	Data
A	EMISSIONE ESECUTIVA	S. Martonara S. Occhi	Novembre 2010	G. Djelli V. Morelli	Novembre 2010	D. Fochiato	Novembre 2010	A. Marino	Novembre 2010