


- LEGENDA**
- Confini comunali
  - S.E. Pianezza
  - Linea aerea esistente
  - Linea aerea da demolire
  - Linea aerea 220 kV T.216 - T.231 in progetto
  - Linea in cavo 220 kV T.213 in progetto
  - Linea aerea in progetto nell'ambito di altro progetto (procedimento autorizzativo EL-341)
  - Linea aerea esistente non interessata dal progetto
  - Aree di cantiere (20 X 30 m)
  - Aree di cantiere demolizione (15 X 15 m)
- ACCESSIBILITA' (ZONE ESTERNE ALL'ABITATO)**
- Viabilità locale principale
  - Viabilità locale secondaria
  - Viabilità interpodereale

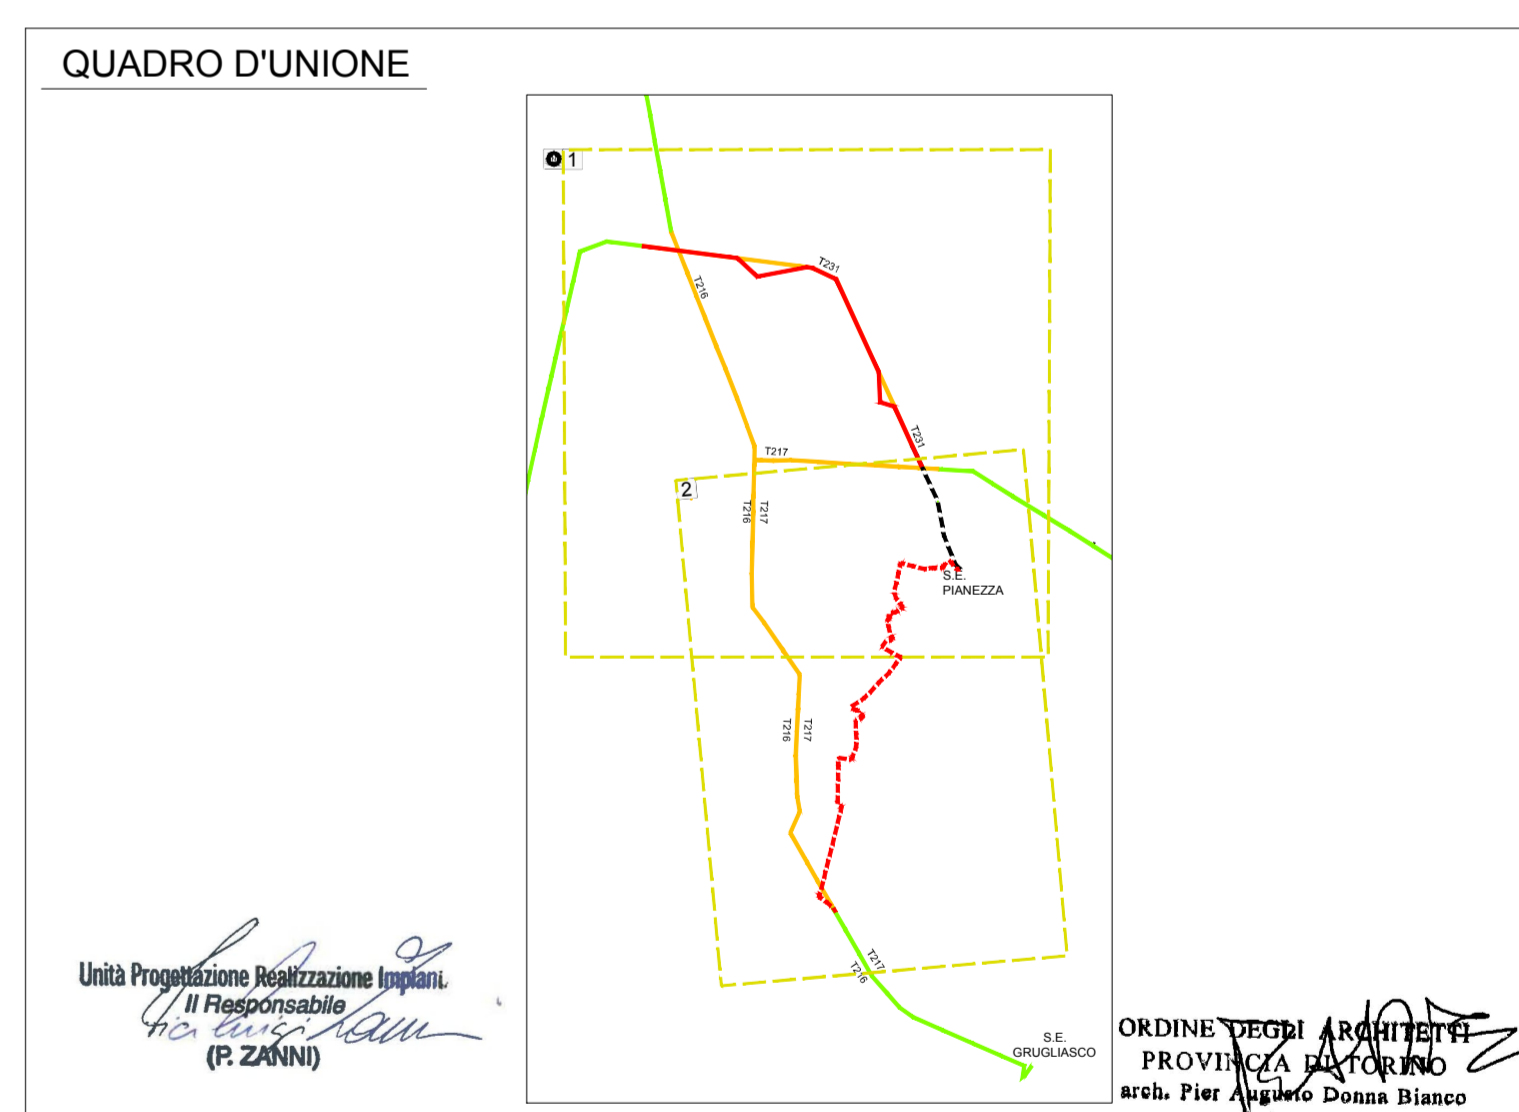

REVISIONI	N.	DATA	DESCRIZIONE	ELABORATO	ESAMINATO	ACCETTATO
	00	10-MAR-2015	PRIMA EMISSIONE	ECOPLAN	DTNO PRI LN	P.L. ZANNI DTNO ZNN

TIPOLOGIA DELL'ELABORATO	CODIFICA DELL'ELABORATO	TITOLO
COROGRAFIA	DE22231A1BAX10009	Razionalizzazione Rete Elettrica 220kV della Città di Torino T.213 Pianezza - Grugliasco T.216 Rosone - Pianezza T.231 Piossasco - Pianezza Progetto definitivo Aree di cantiere - Accessibilità - Planimetria

NOME DEL FILE	SCALA CAD	FORMATO	SCALA	FOGLIO
DE22231A1BAX10009.dwg	1 = 1	1260 X 644	1 : 10000	01 / 01

Questo documento contiene informazioni di proprietà Terma S.p.A. e può essere utilizzato esclusivamente dal beneficiario in relazione alle finalità per le quali è stato ricevuto. E' vietata qualsiasi forma di riproduzione o di divulgazione senza l'esplicito consenso di Terma S.p.A.  
This document contains information proprietary by Terma S.p.A. and it will have to be used exclusively for the purposes for which it has been furnished. Moreover, reuse or spreading or reproduction without the written permission of Terma S.p.A. is prohibited.