


LEGENDA

- Confini comunali
 - S.E. Pianezza
 - Linea aerea esistente
 - Linea aerea da demolire
 - Linea aerea 220 kV T.216 - T.231 in progetto
 - Linea in cavo 220 kV T.213 in progetto
 - Linea aerea in progetto nell'ambito di altro progetto (procedimento autorizzativo EL-341)
 - Linea aerea esistente non interessata dal progetto
 - - - Area di studio
-
- USI DEL SUOLO E VEGETAZIONE
- Filari arborei e siepi arboreo-arbustive miste
 - Prati stabili di pianura
 - Verde ornamentale (comprensivo del verde stradale)
 - Arboricoltura da legno
 - Acque
 - Seminativi
 - Aree edificate
 - Viabilità principale
 - Frutteti, vigneti
 - Quercio-carpineti
 - Rimboschimenti
 - Robineti

QUADRO D'UNIONE

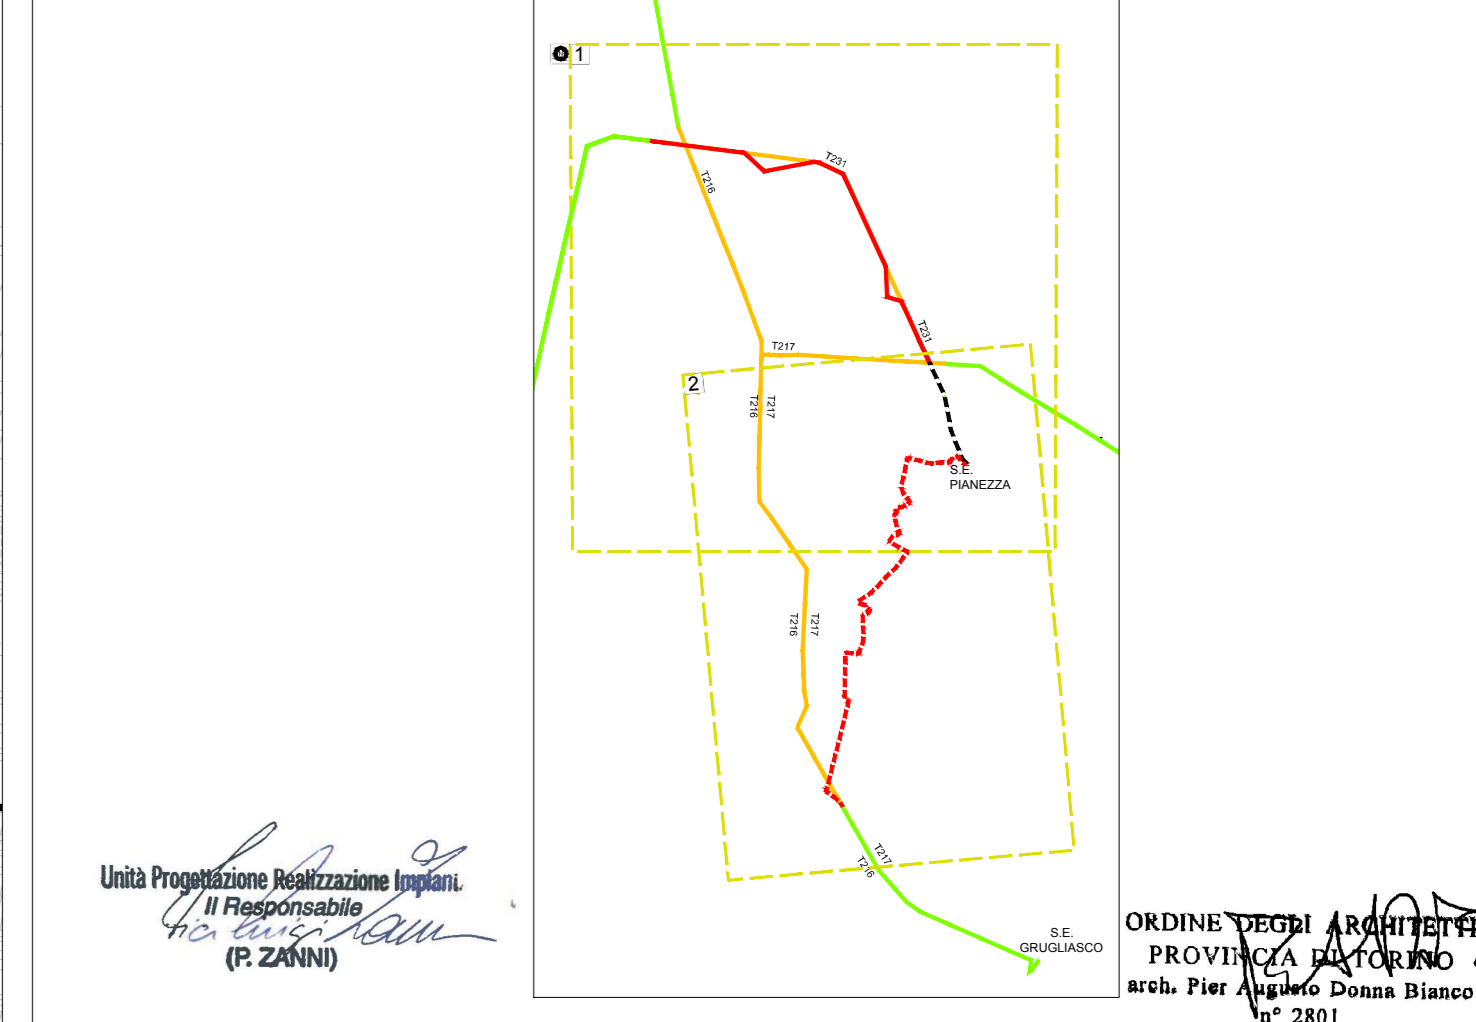

REVISIONI		DESCRIZIONE DELL'ELABORATO		CODIFICA DELL'ELABORATO	
00	16 MAR 2015	PRIMA EMISSIONE	DESCRIZIONE	ELABORATO	ESAMINATO
N.	DATA				ACCETTATO
TIPOLOGIA DELL'ELABORATO		COROGRAFIA		Terna Rete Italia	
		DE22231A1BAX10012		TITOLO	
PROGETTO		TE AX 08062		Razionalizzazione Rete Elettrica 220kV della Città di Torino	
RICAVATO DAL DOC		DE22231A1BAX10012		T.213 Pianezza - Grugliasco	
CLASSIFICAZIONE DI SICUREZZA		PUBBLICO		T.216 Rosone - Pianezza	
NOME DEL FILE		SCALA CAG	FORMATO	SCALA	FOGLIO
DE22231A1BAX10012.dwg		1 = 1	1260 X 644	1 : 10000	01 / 01

Questo documento contiene informazioni proprietarie di Terna S.p.A. e non essere utilizzato né divulgato né ristampato senza permesso scritto dalla Terna S.p.A. E' vietata qualsiasi forma di riproduzione o di divulgazione senza permesso scritto dalla Terna S.p.A. This document contains information proprietary to Terna S.p.A. and shall not be used, disclosed or reproduced without the written permission of Terna S.p.A.