

LEGENDA	
	LOCALIZZAZIONE INTERVENTO
	LINEA AEREA ESISTENTE
	LINEA AEREA DA DEMOLIRE
	LINEA AEREA IN PROGETTO

TERNA RETE ITALIA Spa
 Direzione Territoriale Nord Est
 Unità Progettazione e Realizzazione Impianti
 Il Responsabile
(N. Ferracin)

REVISIONI	N.	DATA	DESCRIZIONE	ELABORATO	VERIFICATO	APPROVATO
	02	05/05/2015	Revisione a seguito approvazione del 05/05/2015	Serena Vannetti	Luca Pagliuzzi	Luca Pagliuzzi
	01	19/05/2014	Revisione a seguito variazione strumenti urbanistici	Serena Vannetti	Luca Pagliuzzi	Luca Pagliuzzi
	00	31/10/2013	Emissione per approvazione.	Serena Vannetti	Luca Pagliuzzi	Luca Pagliuzzi

CODIFICA ELABORATO APPALTATORE		Timbro e Firma Appaltatore	GHEA
		Geol. Luca Pagliuzzi	GHEA Lungarno Guido Reni, 55 52027 San Giovanni Valdarno (AR) tel. e fax 055 9155832 e-mail: info@gheta.it

REVISIONI	N.	DATA	DESCRIZIONE	ELABORATO	ESAMINATO	ACCETTATO
	00	06/05/2015	Prima emissione. Approvazione tramite mail del 05/05/2015	Geol. Luca Pagliuzzi Ghea Srl	R. Carlini NE-PRI-LIN	N. Ferracin DTNE-PRI


TIPOLOGIA DELL'ELABORATO	CODIFICA DELL'ELABORATO	Terna Rete Italia
COROGRAFIA	DU23465B1CDX25749	TERNA GROUP

PROGETTO	TITOLO
TE-DX-11-024	Elettrodotti a 132 kV n. 414 - 417 - 465
RICAVATO DAL DOC. TERNA	Riassetto elettrodotti a 132 kV in località S.Barbara Comune di Cavriglia (AR)
CLASSIFICAZIONE DI SICUREZZA	Corografia dei tracciati

NOME DEL FILE	SCALA CAD	FORMATO	SCALA	FOGLIO
DU23465B1CDX25749_00.dwg	1 unità = 1	297x630	1:25.000/1:10.000	1 / 1

Questo documento contiene informazioni di proprietà Terna Rete Italia S.p.A. e deve essere utilizzato esclusivamente dal destinatario in relazione alle finalità per le quali è stato ricevuto. E' vietata qualsiasi forma di riproduzione o di divulgazione senza l'esplicito consenso di Terna Rete Italia S.p.A.
 This document contains information proprietary to Terna Rete Italia S.p.A. and it will have to be used exclusively for the purposes for which it has been furnished. Whichever shape of spreading or reproduction without the written permission of Terna Rete Italia S.p.A. is prohibiti.

COROGRAFIA DEL TRACCIATO scala 1: 25.000
 ESTRATTO I.G.M. FOGLIO 287 SEZIONE IV - CAVRIGLIA

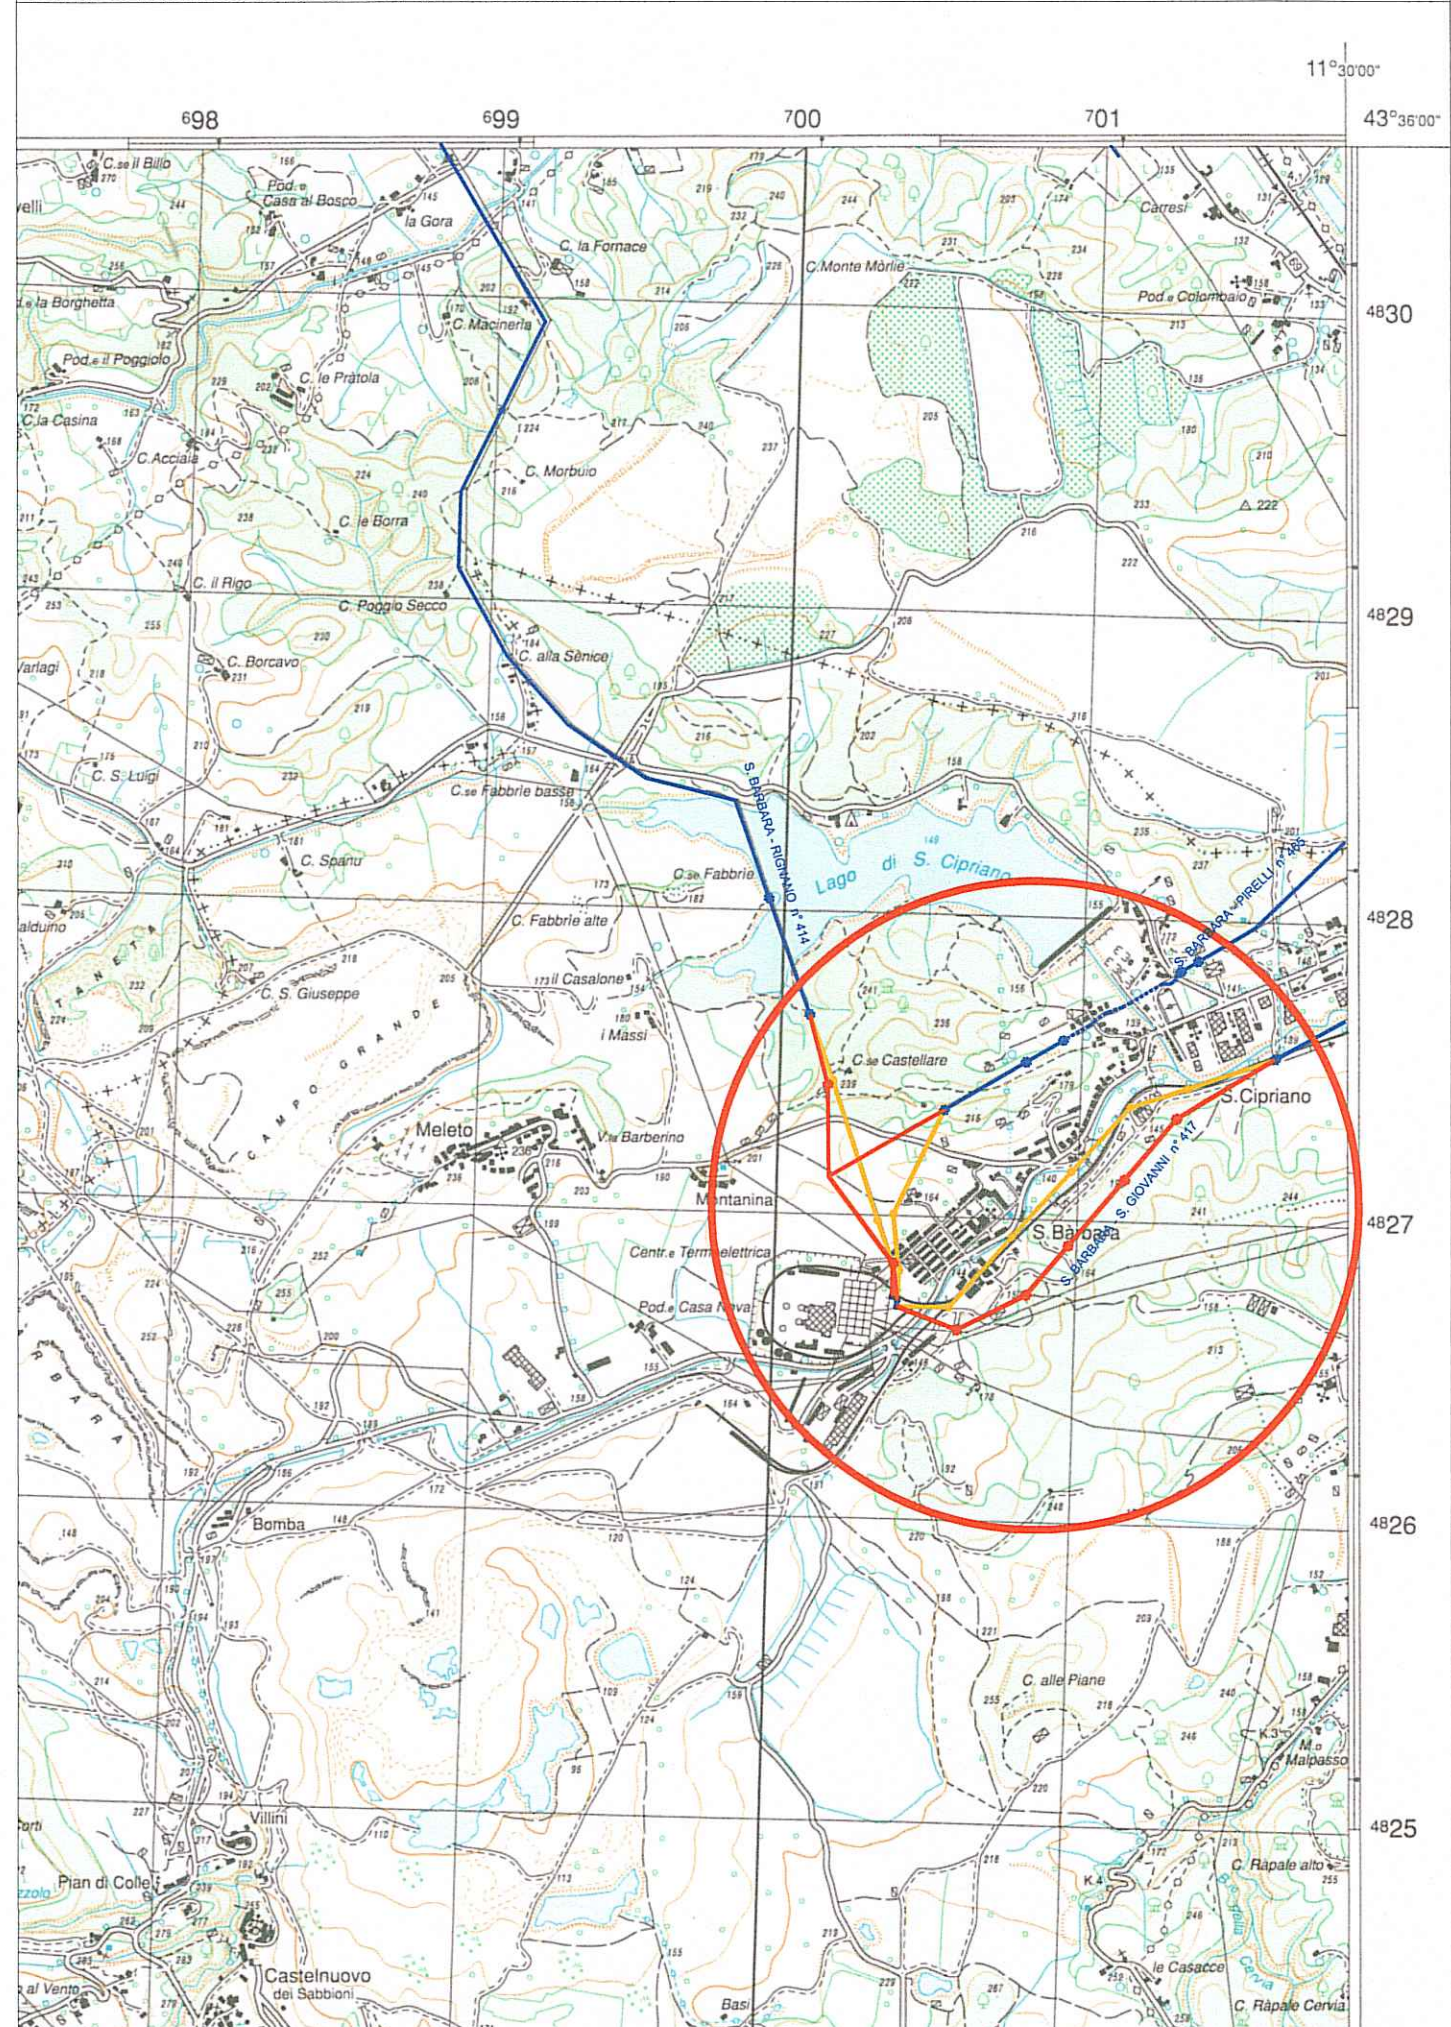

BASE CARTOGRAFICA CTR 287020 - Carta ufficiale della Regione Toscana - edizione 1999 / 2002 integrata con aggiornamenti da R.U.

